

UCHWAŁA NR XLIII/362/14
RADY MIASTA ŚWIDWIN
z dnia 25 września 2014 roku

w sprawie przystąpienia do sporządzenia zmiany miejscowego planu zagospodarowania przestrzennego miasta Świdwin w obszarze III

Na podstawie art. 14 ust. 1 i 2 w związku z art. 27 ustawy z dnia 27 marca 2003 roku o planowaniu i zagospodarowaniu przestrzennym (Dz. U. z 2012 r. poz. 647 ze zmianami) Rada Miasta Świdwin uchwala, co następuje:

§1.1. Przystępuje się do sporządzenia zmiany miejscowego planu zagospodarowania przestrzennego miasta Świdwin w obszarze III (obręb 005,007) zatwierdzonego uchwałą Nr VI/37/07 Rady Miasta Świdwin z dnia 27 marca 2007 roku (Dz. Urzędowy Województwa Zachodniopomorskiego Nr 58, poz. 931) oraz zmienionego uchwałami Nr XLII/294/2010 Rady Miasta Świdwin z dnia 26 kwietnia 2010 roku (Dz. Urzędowy Województwa Zachodniopomorskiego Nr 53, poz. 1075) i uchwałą Nr XXIV/196/12 Rady Miasta Świdwin z dnia 30 listopada 2012 roku (Dz. Urzędowy Województwa Zachodniopomorskiego poz. 122) w części obrębu 007 w obszarze III.

2. Granicę obszaru III, obręb 007, w którym dokonuje się zmiany planu oznaczono na załączniku graficznym do niniejszej uchwały.

§2. Wykonanie Uchwały powierza się Burmistrzowi Miasta Świdwin.

§3. Uchwała wchodzi w życie z dniem podjęcia.

Wzrostki i inne wyjątki
z przepisami prawa

ADWOKAT
radca prawny


mcc. Zdzisław Mikucki

Przewodniczący Rady Miasta


Henryk Klaman

MIASTO ŚWIDWIN
OBSZAR III, OBREB 007
skala 1 : 10 000

ZAŁĄCZNIK
DO UCHWAŁY Nr XLIII/362/14
RADY MIASTA ŚWIDWIN
z dnia 25 września 2014 r.

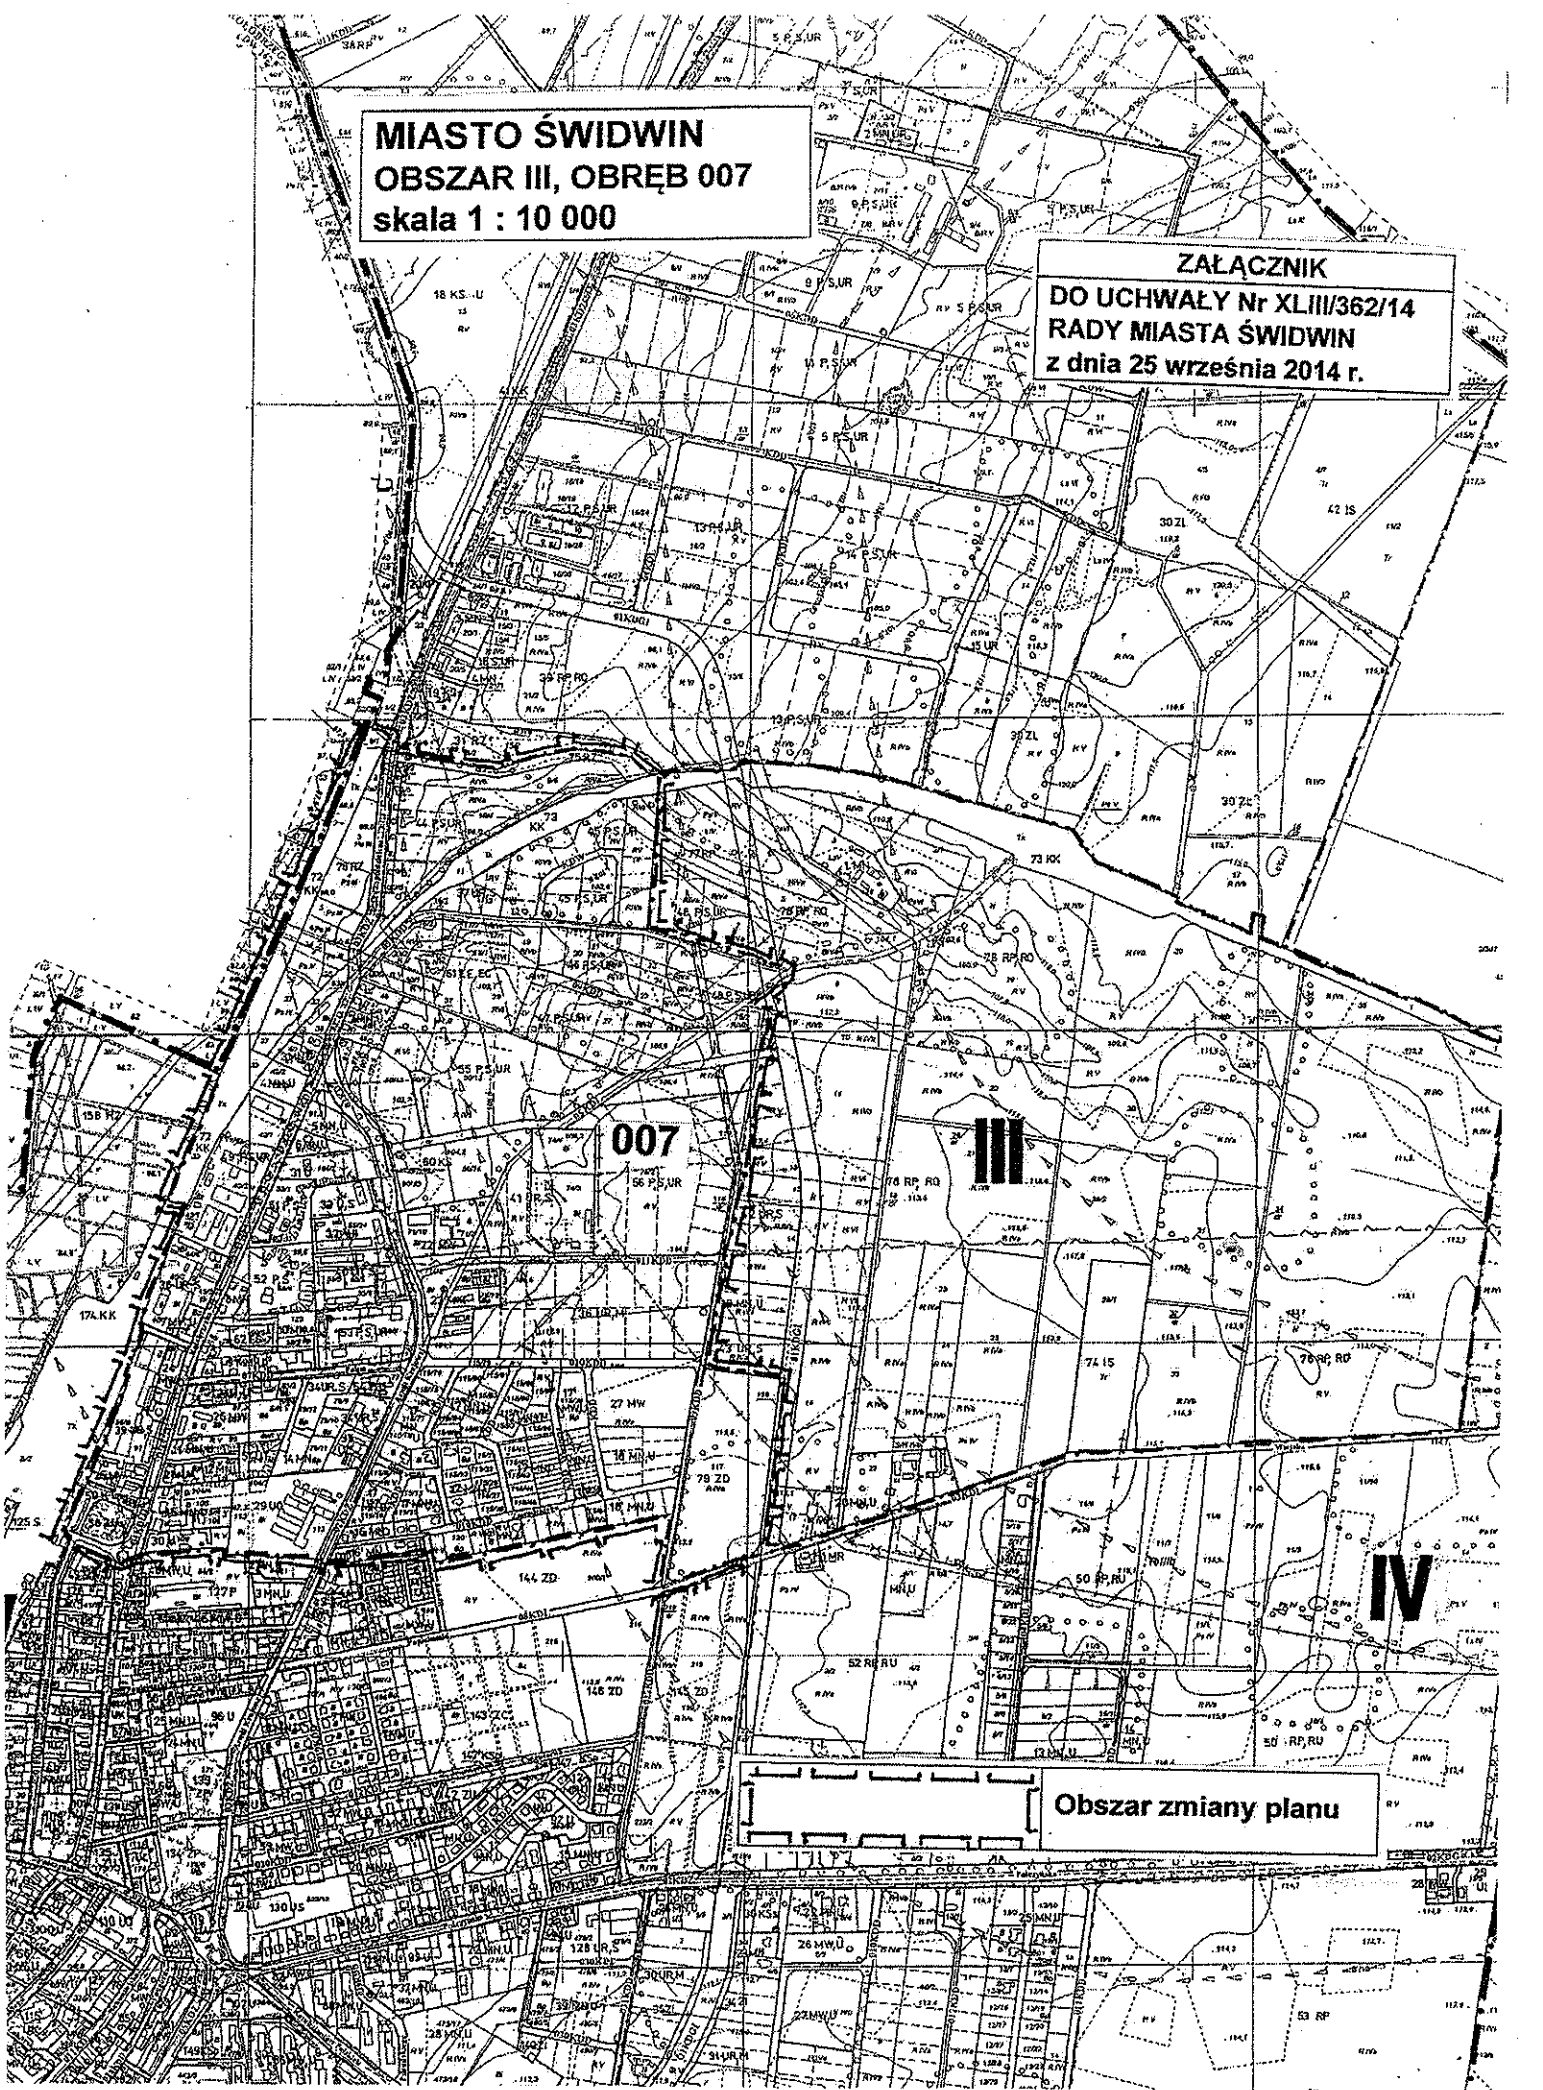

007

III

IV

Obszar zmiany planu