

projekt

**Uchwała Nr .../.../2012
Rady Gminy Świerzno
z dnia2012 roku**

w sprawie sprzedaży w trybie bezprzetargowym nieruchomości na poprawienie warunków zagospodarowania posiadanej działki

Na podstawie przepisów art. 18 ust. 2 pkt 9 lit. a ustawy z dnia 8 marca 1990 r. o samorządzie gminnym (Dz. U. z 2001 r. Nr 142, poz. 1591 z późn. zm.) oraz art. 37 ust. 2 pkt 6 ustawy z dnia 21 sierpnia 1997 r. o gospodarce nieruchomościami (Dz. U. z 2010 r. Nr 102, poz. 651 z późn. zm.) Rada Gminy Świerzno uchwała, co następuje:

§ 1. Wyraża się zgodę na sprzedaż w trybie bezprzetargowym z zasobu Gminy Świerzno części nieruchomości niezabudowanej stanowiącej załącznik nr 1 do niniejszej uchwały, położonej w miejscowości Krzemykowo oznaczonej jako działka nr 10/9 o powierzchni do 200 m², w celu poprawienia warunków zagospodarowania nieruchomości przyległej, oznaczonej jako działka nr 11 o powierzchni 3,00 ha zapisanej w księdze wieczystej Nr 2473.

§ 2. Wykonanie uchwały powierza się Wójtowi Gminy.

§ 3. Uchwała wchodzi w życie z dniem podjęcia.

Uzasadnienie

Zgodnie z art. 37 ust. 2 pkt 6 ustawy z dnia 21 sierpnia 1997 r. o gospodarce nieruchomościami (Dz. U. z 2010 r. Nr 102, poz. 651 z późn. zm.) nieruchomość może być zbywana w drodze bezprzetargowej jeżeli przedmiotem zbycia jest nieruchomość lub jej części, która może poprawić warunki zagospodarowania nieruchomości przyległej, jeżeli działka ta nie może być zagospodarowana jako odrębna nieruchomość.

Sprzedaż części nieruchomości niezabudowanej oznaczonej jako 10/9 w m. Krzemykowo przeznaczona będzie na poprawienie warunków zagospodarowania przyległej nieruchomości oznaczonej jako działka nr 11 w m. Krzemykowo celem przeznaczenia jej na poszerzenie granic.

Po podziale geodezyjnym działki nr 10/9 w m. Krzemykowo powstała działka nie będzie mogła być zagospodarowana jako odrębna nieruchomość




Obwód: KRZEMYKOWO
 Gmina: SWIERZNO
 KERG: 165/2011
 Sekcja: 331.211.242

PROJEKT PODZIAKU

RV DZIAŁKI Nr 10/3
 SKALA 1:1000

ZALĄCZNIK DO
 UCHWAŁY NR 1
 RADY GMINY SWIERZNO
 Z DNIA 10 GRUDNIA
 2012 ROKU

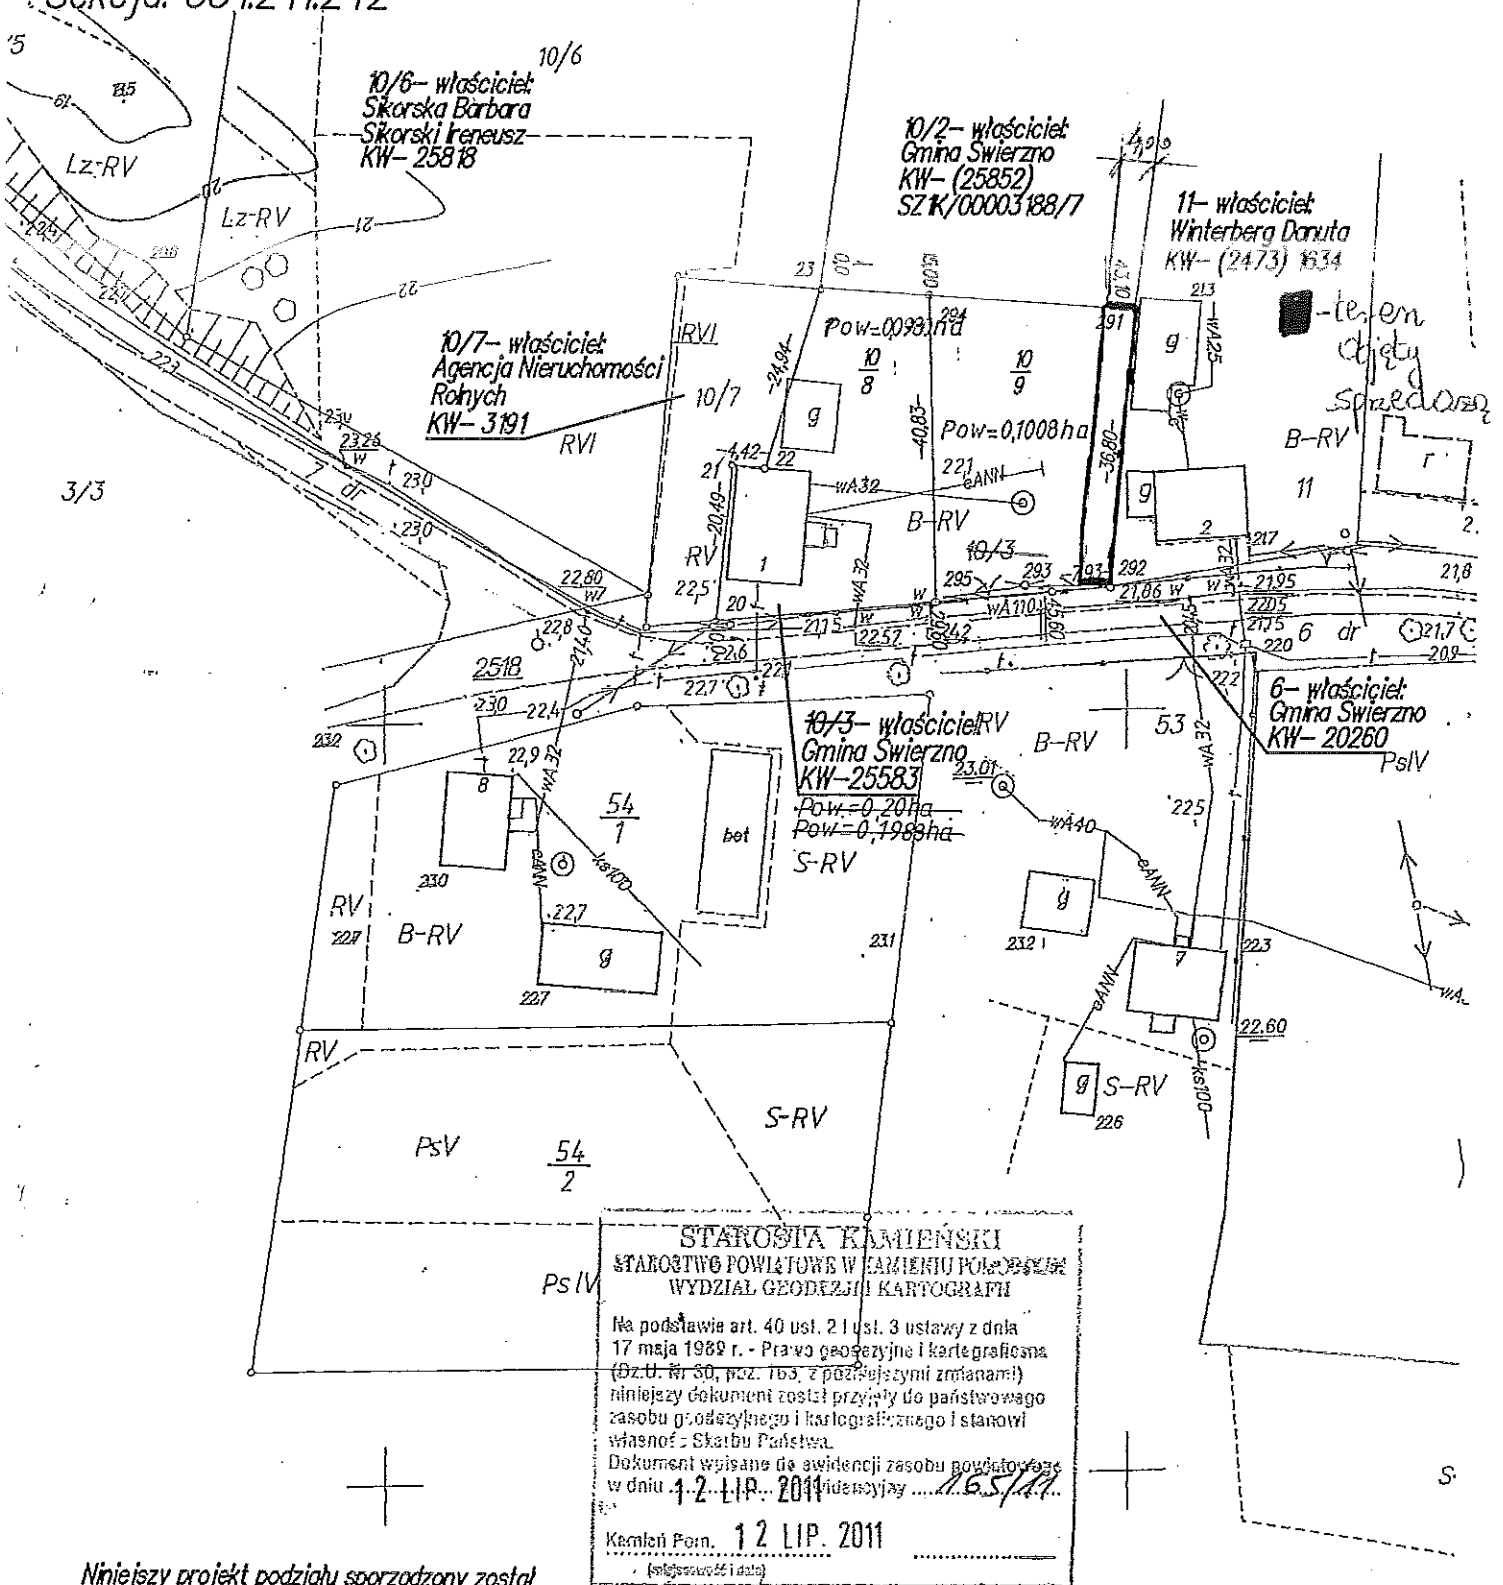

Niniejszy projekt podziału sporządzony został na aktualnym podkładzie geodezyjnym na dzień 24.06.2011 w oparciu o paragraf 95 pkt 7 Ustawy o gospodarce nieruchomościami na zlecenie właściciela nieruchomości integralną częścią niniejszego projektu podziału jest wykaz zmian danych ewidencyjnych

STAROSTWA KAMIENSKI
 STAROSTWO POWIATOWE W KAMIENIU POMOŃSKIM
 WYDZIAŁ GEODEZJI I KARTOGRAFII

Na podstawie art. 40 ust. 2 i ust. 3 ustawy z dnia 17 maja 1989 r. - Prawo geodezyjne i kartograficzne (Dz. U. Nr 50, poz. 763, z późniejszymi zmianami) niniejszy dokument został przyjęty do państwowego zasobu geodezyjnego i kartograficznego i stanowi własność Skarbu Państwa.
 Dokument wpisany do ewidencji zasobu państwowego w dniu 1.2.LIP. 2011 ewidencjaż 1.6.5/11

Kamień Pom. 1.2.LIP. 2011

z up. Starosty Kamieńskiego
 GEODETA POWIATOWY
 mgr inż. Ziemowit Krzyżanowski

Sporządził:
 GEODETA DORADZONY
 Świdawo ul. 9853
 inż. Barbara Jakubowska

Kamień Pomorski dnia 05.07.2011