

**Uchwała Nr XXI/161/2012
Rady Gminy Świerzno
z dnia 10 grudnia 2012 roku**

w sprawie sprzedaży w trybie bezprzetargowym nieruchomości na poprawienie warunków zagospodarowania posiadanej działki

Na podstawie przepisów art. 18 ust. 2 pkt 9 lit. a ustawy z dnia 8 marca 1990 r. o samorządzie gminnym (Dz. U. z 2001 r. Nr 142 poz. 1591 z późn. zm.) oraz art. 37 ust. 2 pkt 6 ustawy z dnia 21 sierpnia 1997 r. o gospodarce nieruchomościami (Dz. U. z 2010 r. Nr 102, poz. 651 z późn. zm.) Rada Gminy Świerzno uchwala, co następuje:

§ 1. Wyraża się zgodę na sprzedaż w trybie bezprzetargowym z zasobu Gminy Świerzno części nieruchomości niezabudowanej stanowiącej załącznik nr 1 do niniejszej uchwały, położonej w miejscowości Krzemykowo oznaczonej jako działka nr 10/9 o powierzchni do 200 m², w celu poprawienia warunków zagospodarowania nieruchomości przyległej, oznaczonej jako działka nr 11 o powierzchni 3,00 ha zapisanej w księdze wieczystej Nr 2473.

§ 2. Wykonanie uchwały powierza się Wójtowi Gminy.

§ 3. Uchwała wchodzi w życie z dniem podjęcia.

PRZEWODNICZĄCY RADY


Dariusz Madrecki

Obwód: KRZEMYKOWO
 Gmina: SWIERZNO
 KERG: 165/2011
 Sekcja: 331.211.242

PROJEKT PODZIAKU

RV DZIAŁKI Nr 10/3
 SKALA 1:1000

ZALĄCZNIK DO
 UCHWAŁY NR 1
 RADY GMINY SWIERZNO
 z dnia 10 GRUDNIA
 2012 roku

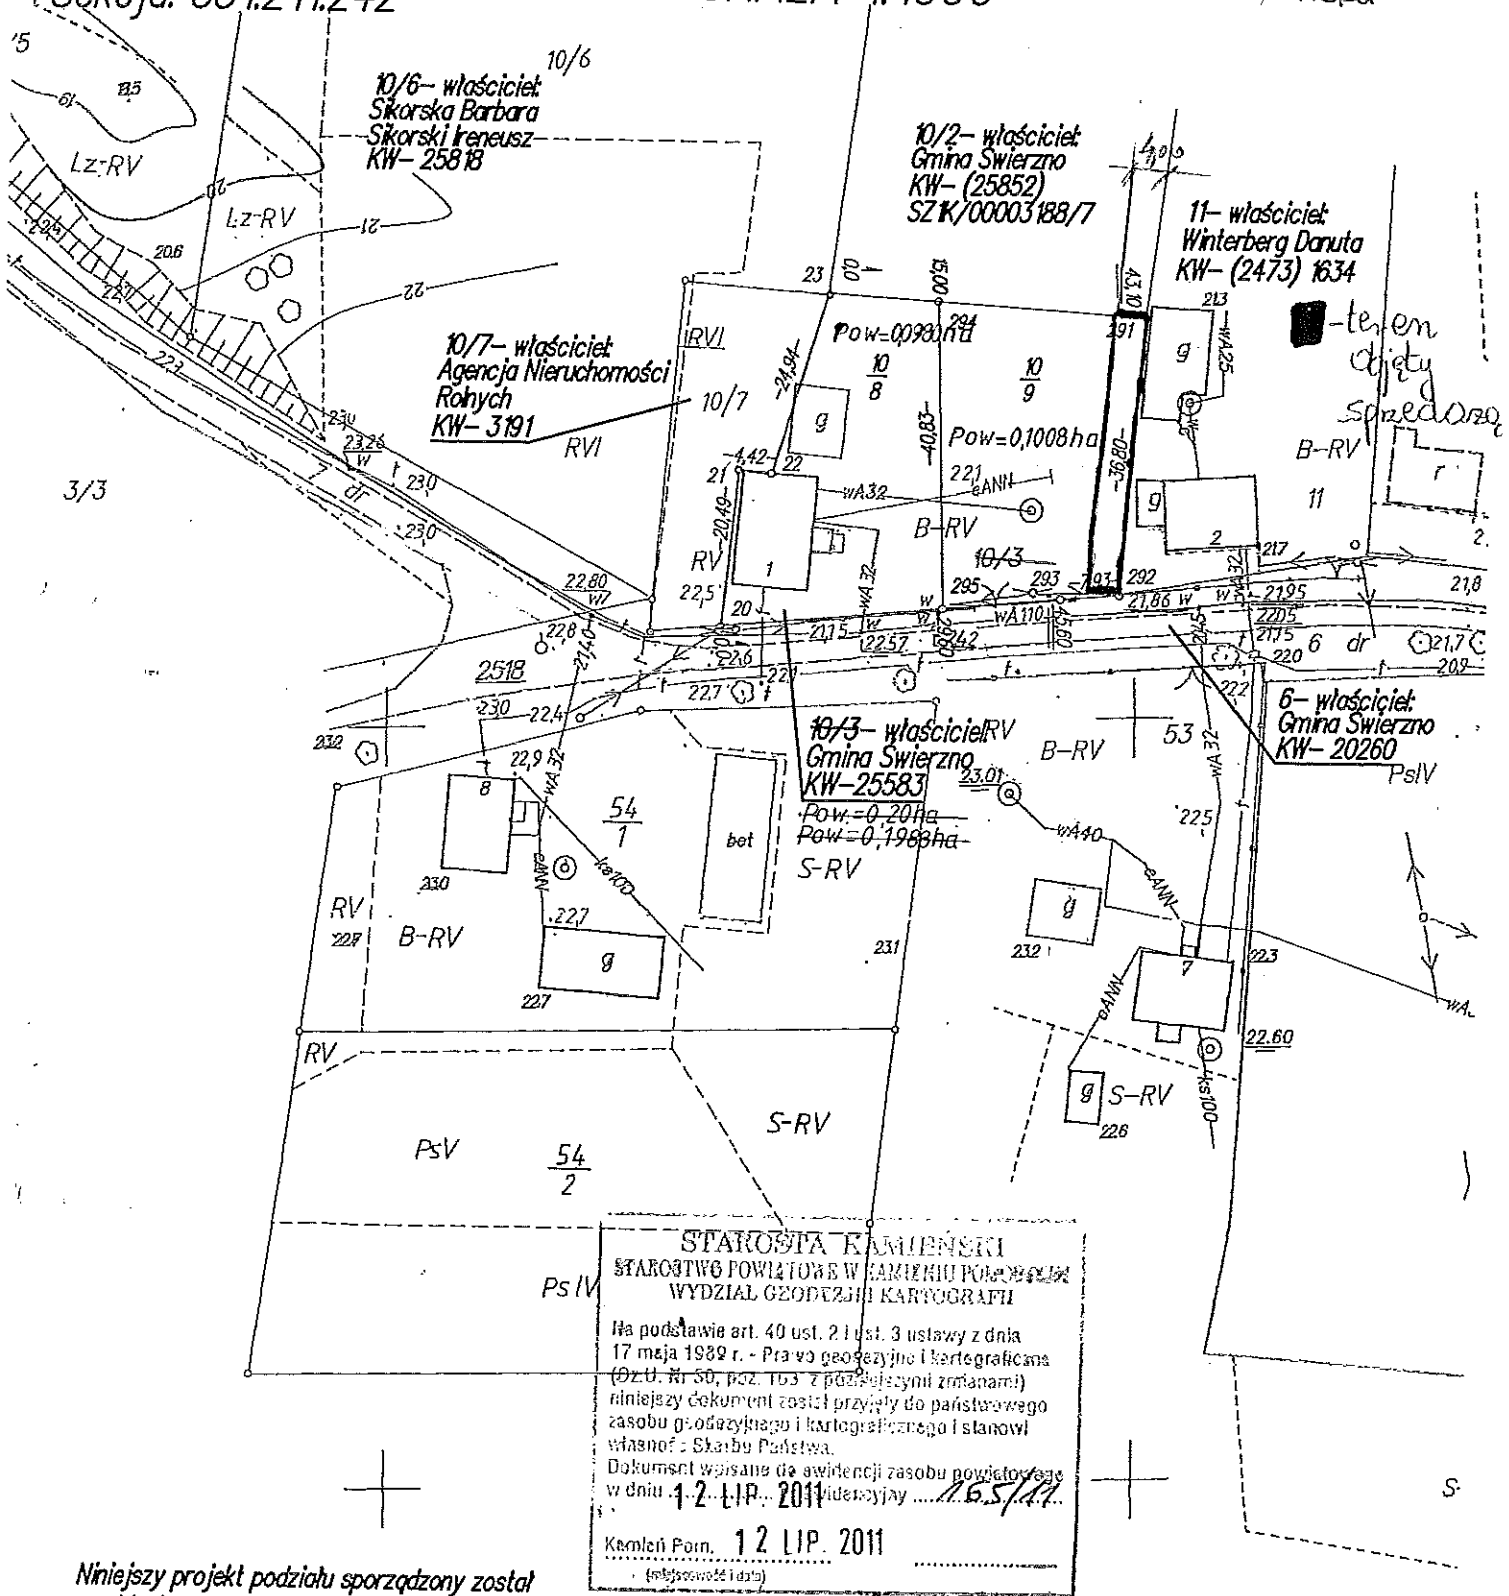

Niniejszy projekt podziału sporządzony został na aktualnym podkładzie geodezyjnym na dzień 24.06.2011 w oparciu o paragraf 95 pkt 7 Ustawy o gospodarce nieruchomościami na zlecenie właściciela nieruchomości. Integralną częścią niniejszego projektu podziału jest wykaz zmian danych ewidencyjnych.

STAROSTWA KAMIENSKIEGO
 STAROSTWO POWIATOWE W KAMIENIU POMORSKIM
 WYDZIAŁ GEODEZJI I KARTOGRAFII

Na podstawie art. 40 ust. 2 i ust. 3 ustawy z dnia 17 maja 1989 r. - Prawo geodezyjne i kartograficzne (Dz.U. Nr 50, poz. 163 z późniejszymi zmianami) niniejszy dokument został przyjęty do państwowego zasobu geodezyjnego i kartograficznego i stanowi własność Skarbu Państwa.

Dokument wpisane do ewidencji zasobu powiatowego w dniu 1.2.2011 r. w idencyjny 16.5/11.

Kamień Pom. 1.2 LIP. 2011

Z up. Starosty Kamieńskiego
 GEODETA POWIATOWY

mgr inż. Ziemowit Krzyżowski

Sporządził:
 GEODETA UPRAWNIONY
 Świadczo nr 9653
 inż. Barbara Jakubowska

Kamień Pomorski dnia 05.07.2011