PRZEKRÓJ KONSTRUKCYJNY B-B

od hkm 0+00,00 do hkm 2+84,00

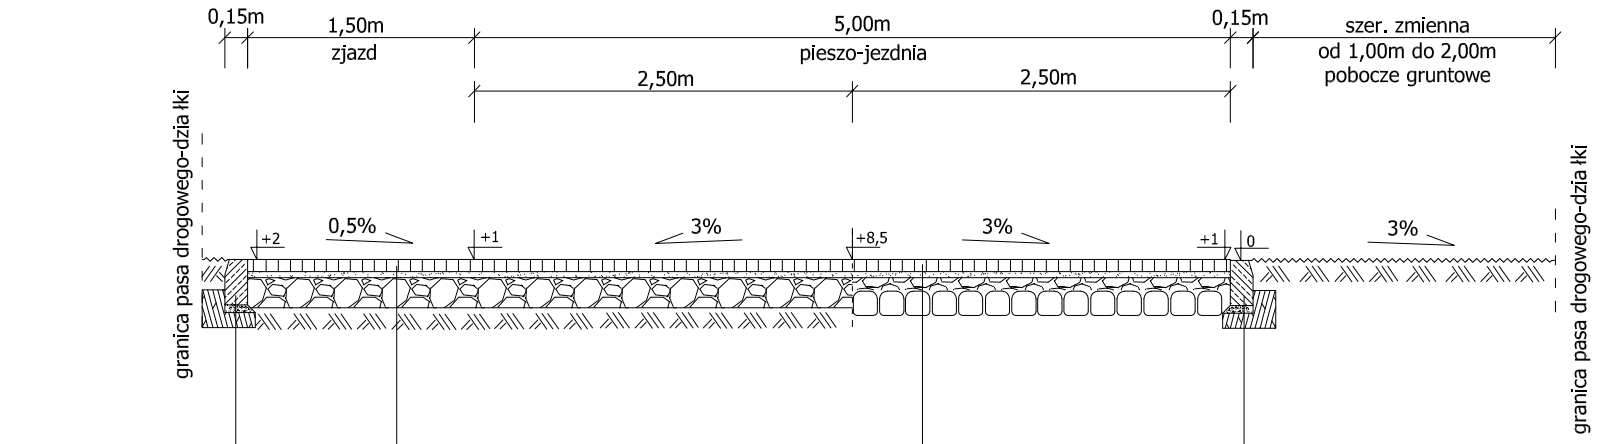

krawężnik bet. 15x30
na ławie betonowej
z oporem z betonu B-10

krawężnik bet. 15x30
na ławie betonowej
z oporem z betonu B-10

kostka brukowa betonowa grub. 8cm

podsypka cementowo-piaskowa 1:4 grub. 4cm

profilowanie istn. nawierzchni kruszywami naturalnymi
i żużlem paleniskowym z rozbiórki grub. śr. 8cm

istn. nawierzchnia z brukowca

kostka brukowa betonowa grub. 8cm

podsypka cementowo-piaskowa 1:4 grub. 4cm

profilowanie podbudowy żużlem paleniskowym z rozbiórki

podbudowa z kruszywa łamanego stabilizowanego mechanicznie
frakcji 0/31,5mm alternatywnie z gruzu betonowego z recyklingu grub. 20cm

warstwa odsączająca z piasku o współczynniku filtracji K>8m/dobę grub. 10cm