PRZEKRÓJ KONSTRUKCYJNY C-C

od hkm 2+84,00 do hkm 3+23,00

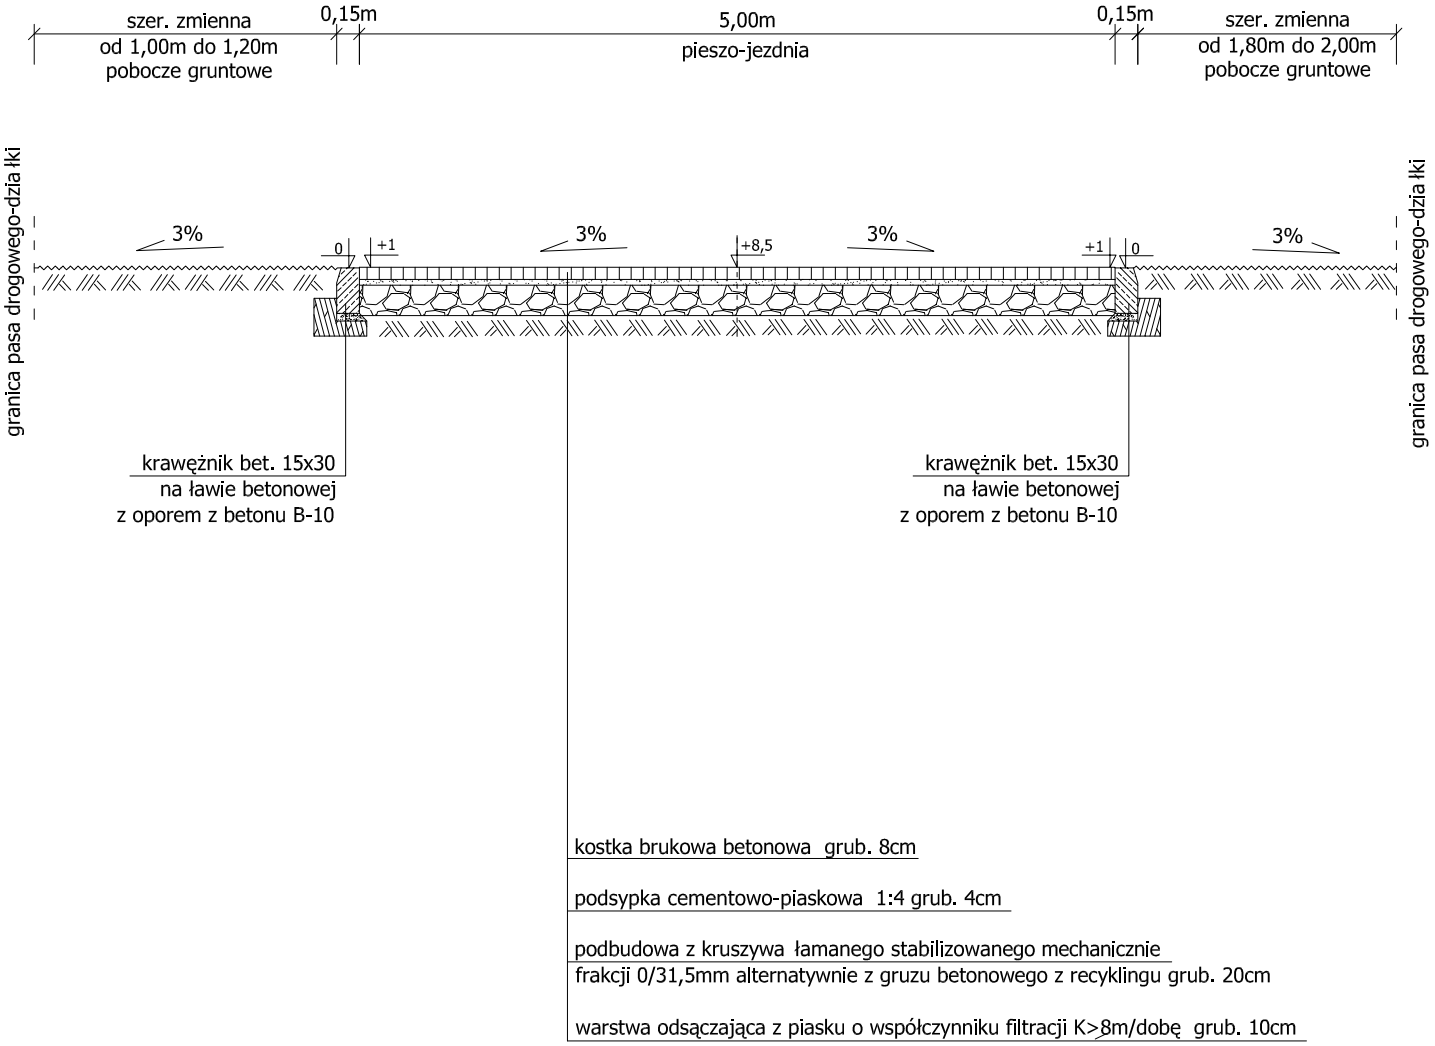

kostka brukowa betonowa grub. 8cm

podsypka cementowo-piaskowa 1:4 grub. 4cm

podbudowa z kruszywa łamanego stabilizowanego mechanicznie
frakcji 0/31,5mm alternatywnie z gruzu betonowego z recyklingu grub. 20cm

warstwa odsączająca z piasku o współczynniku filtracji K>8m/dobę grub. 10cm