
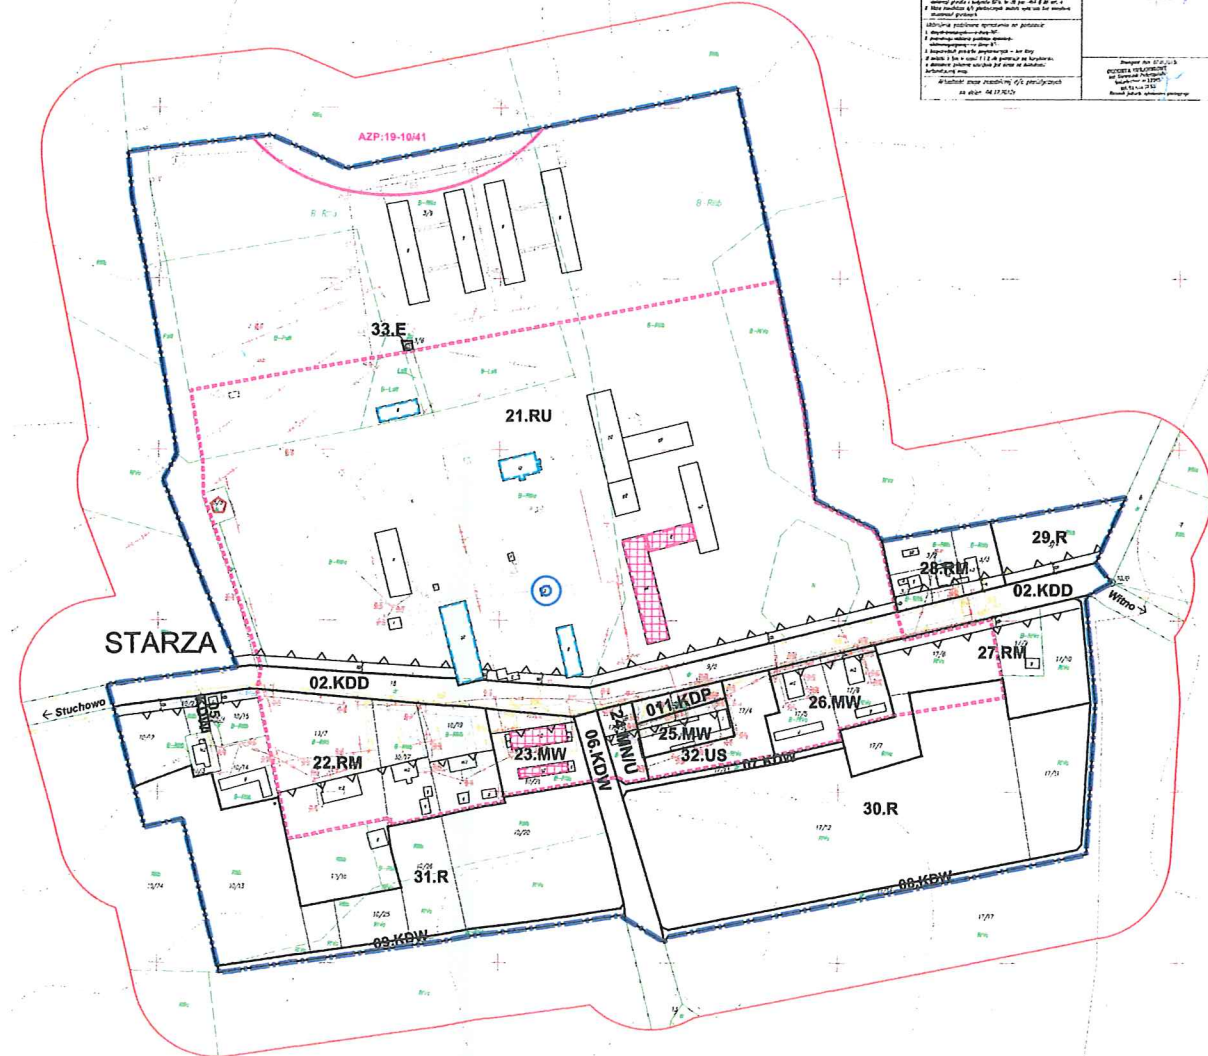


**GINA ŚWIERZNO**  
**MIEJSCOWY PLAN ZAGOSPODAROWANIA PRZESTRZENNEGO**  
**DLA TERENÓW POŁOŻONYCH W MIEJSCOWOŚCIACH STARZA I KĘPICA**

**RYSUNEK PLANU**

**SKALA 1:1000**

**POMNIJSZENIE ORYGINAŁU**

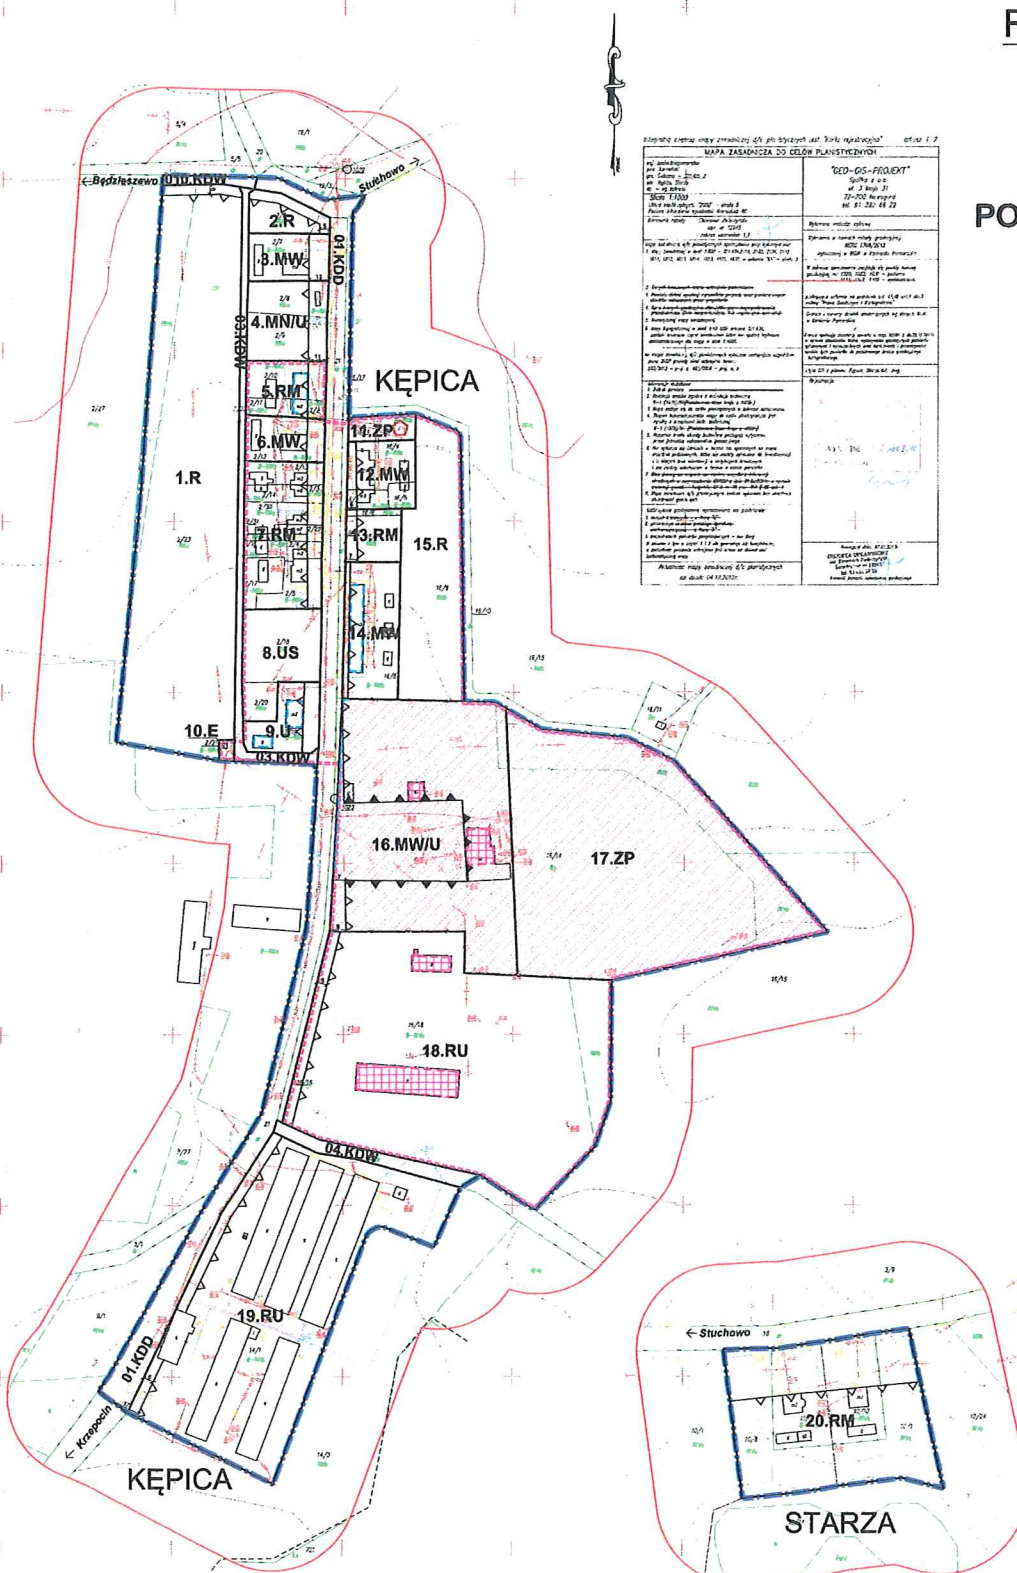

**ZALĄCZNIK NR .....**  
do Uchwały Nr ..... Rady Gminy Świerzno  
dnia .....

WYRYS z obowiązującego Studium uwarunkowań i kierunków  
zagospodarowania przestrzennego Gminy Świerzno



**LEGENDA:**

- granica planu
  - linie rozgraniczające tereny o różnym przeznaczeniu lub różnych zasadach zagospodarowania
  - nieprzekraczalna linia zabudowy
  - obowiązująca linia zabudowy
  - oznaczenia liczbowo - literowe terenów wydzielonych liniami rozgraniczającymi, identyfikujące teren, gdzie liczba stanowi oznaczenie porządkowe terenu natomiast litery oznaczają podstawowe przeznaczenie terenu, w tym:
    - MW - tereny zabudowy mieszkaniowej wielorodzinnej
    - MN/U - tereny zabudowy mieszkaniowej jednorodzinnej i zabudowy usługowej
    - MW/U - tereny zabudowy mieszkaniowej wielorodzinnej i zabudowy usługowej
    - U - tereny zabudowy usługowej
    - US - tereny usług sportu i rekreacji
    - ZP - tereny zieleni urządzonej
    - RM - tereny zabudowy zagrodowej
    - RU - tereny obsługi produkcji w gospodarstwach rolnych, hodowlanych i ogrodniczych
    - R - tereny rolnicze
    - E - tereny infrastruktury technicznej - elektroenergetyka
  - tereny komunikacyjne, w tym:
    - KDD - tereny dróg publicznych dojazdowych,
    - KDW - tereny dróg wewnętrznych,
    - KDP - teren parkingowy;
  - obszary wpisane do rejestru zabytków:  
- parki dworskie w Kępcy
  - obszary i obiekty objęte ochroną ustaleniami planu:
  - obszary o wartościach kulturowych wpisane do wojewódzkiej ewidencji zabytków:  
- zespoły folwarczne w Kępcy i w Starzy
  - obiekty o wartościach kulturowych wpisane do wojewódzkiej ewidencji zabytków:  
- w Kępcy - pałac, spichlerz, stajnia i obora w zespole folwarcznym  
- w Starzy - stodoła, spichlerz, budynek gospodarczy i chalupa
  - inne obiekty o wartościach kulturowych
  - strefa ograniczonej ochrony archeologiczno - konserwatorskiej - "W.III"  
(stanowisko archeologiczne ujęte w ewidencji Woj. Konserwatora Zabytków)
- POZOSTAŁE OZNACZENIA:**
- ujęcie wody
  - urządzenie kanalizacji sanitarnej

oznaczenia zapisane w powyższej legendzie kursywą nie stanowią ustaleń planu  
- stanowią informacje lub są oznaczeniami granic wynikających z przepisów odrębnych

Barbara Jaszczuk-Skolimowska  
inż. arch.  
upr. urbanistyczne nr 1540

