



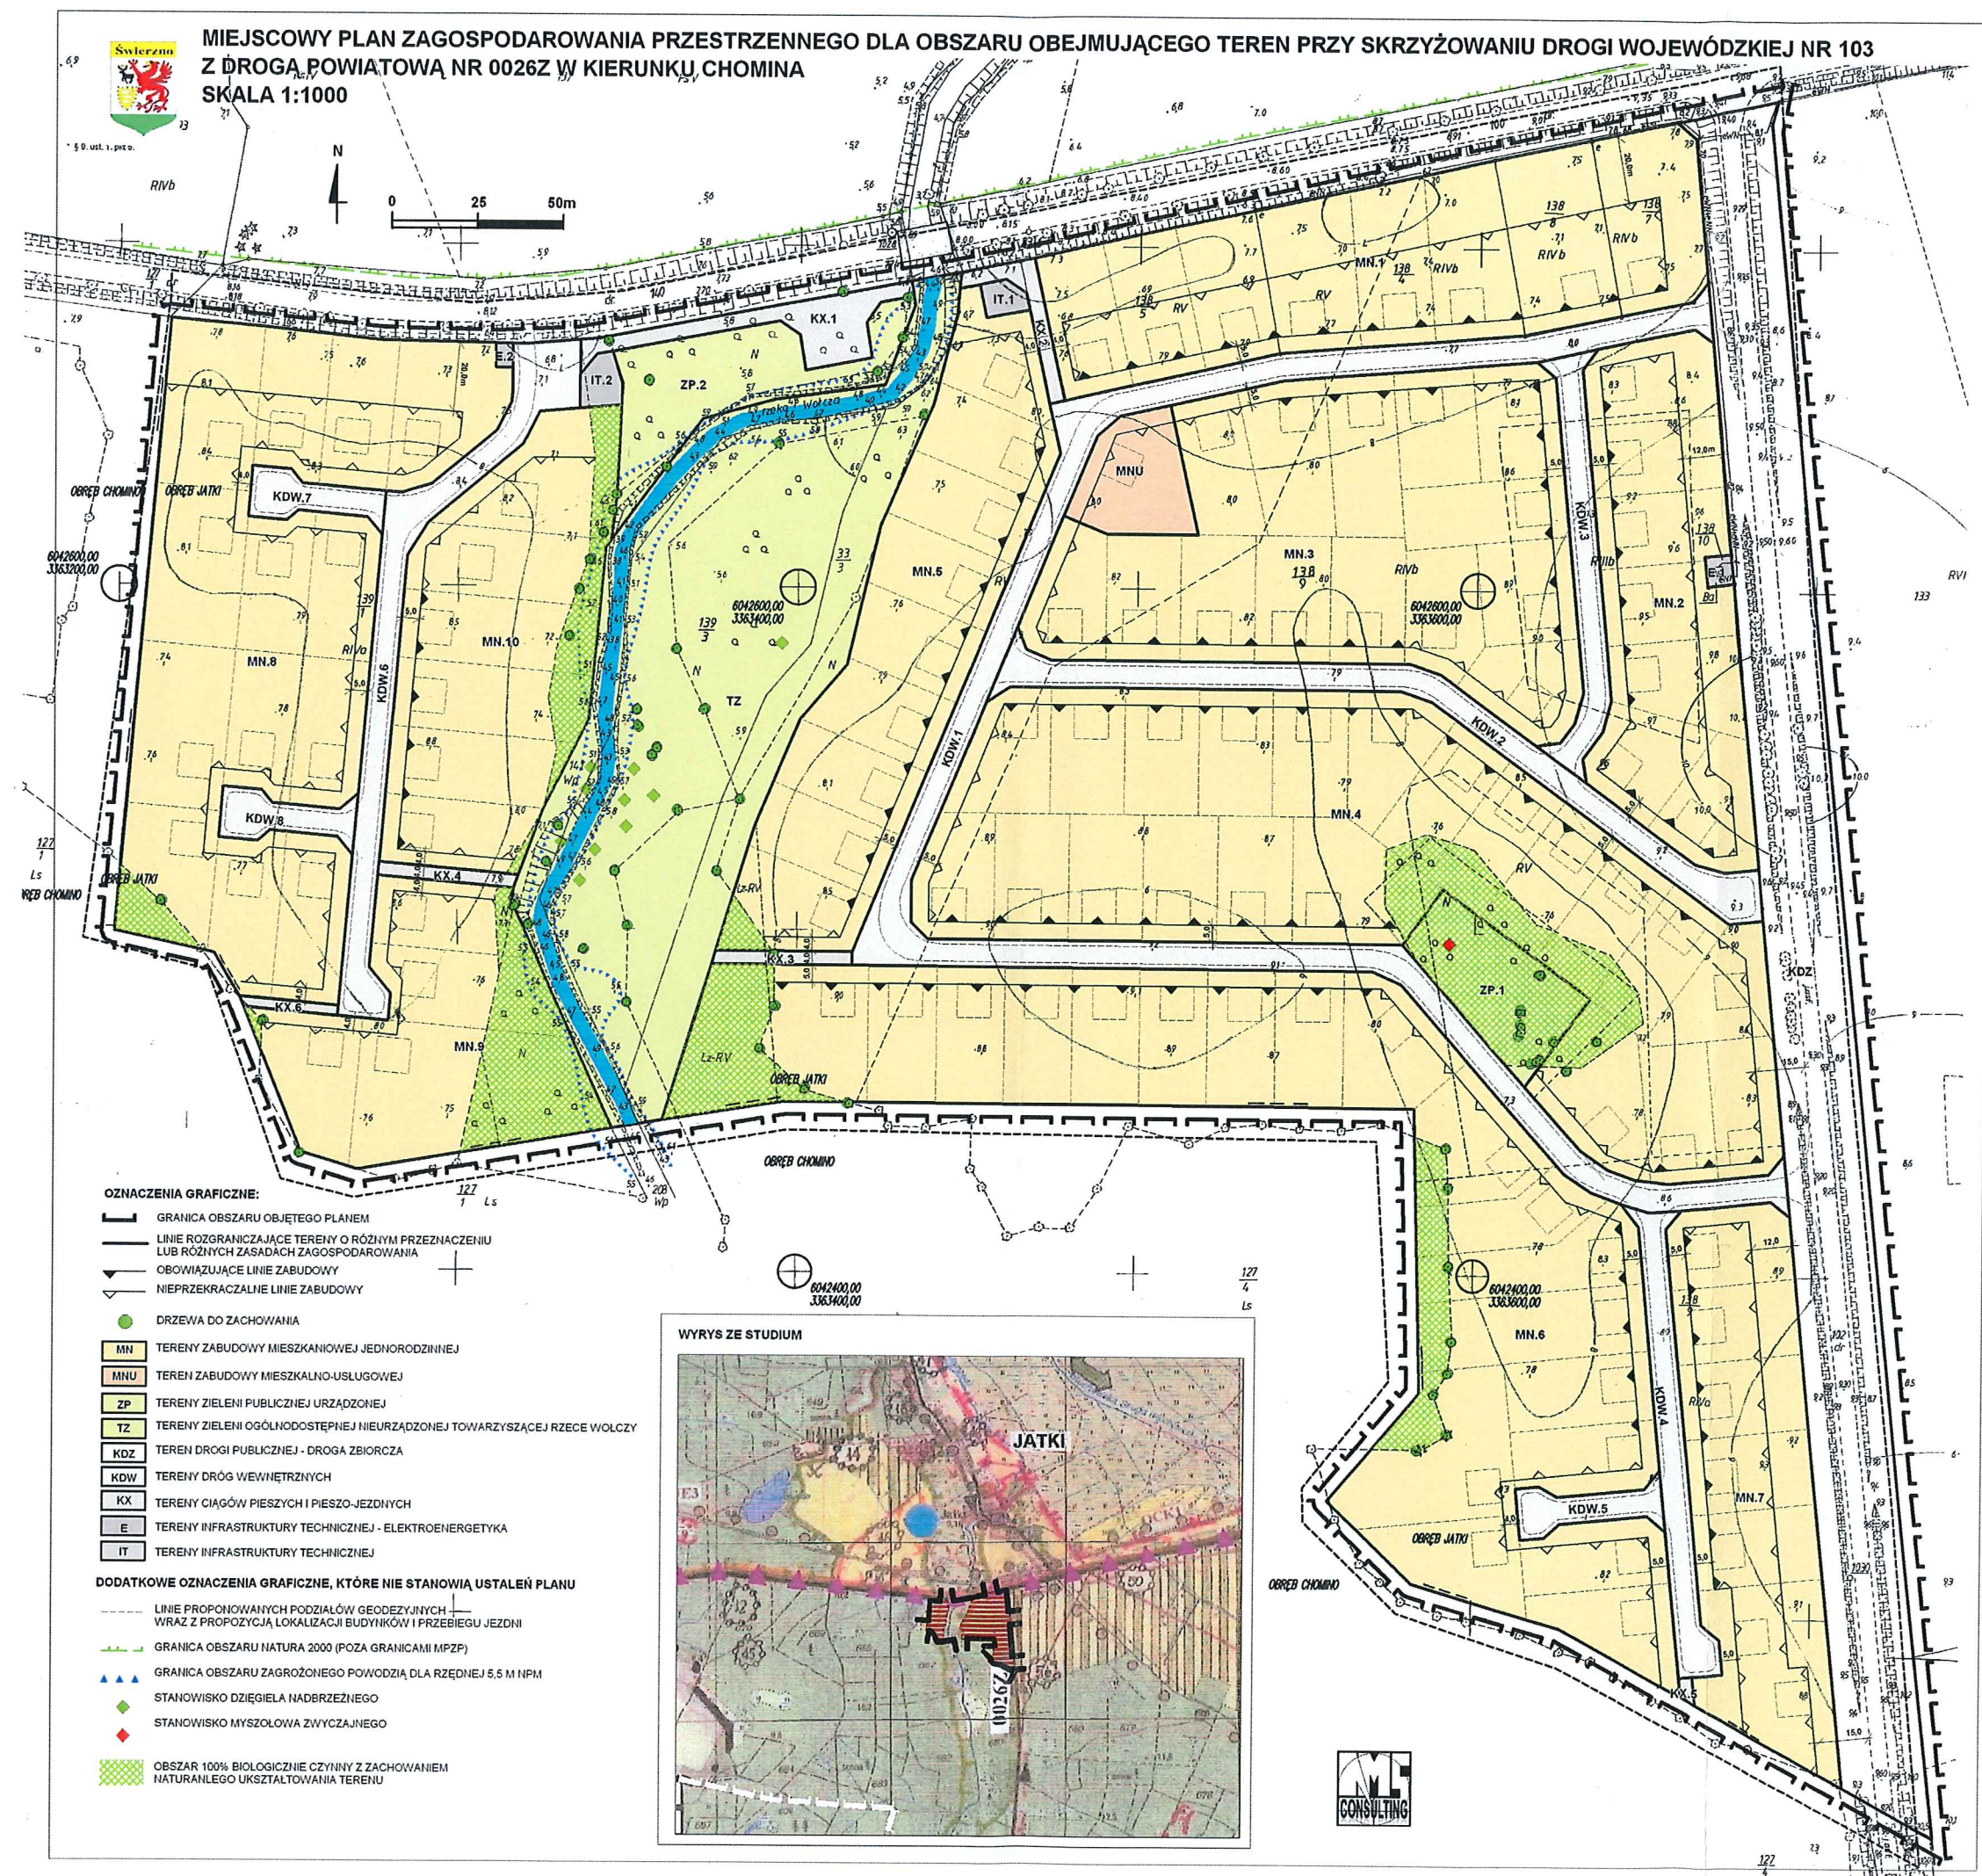

**MIEJSCOWY PLAN ZAGOSPODAROWANIA PRZESTRZENNEGO DLA OBSZARU OBEJMUJĄCEGO TEREN PRZY SKRZYŻOWANIU DROGI WOJEWÓDZKIEJ NR 103 Z DRÓGĄ POWIATOWĄ NR 0026Z W KIERUNKU CHOMINA**  
**SKALA 1:1000**

§ 9. ust. 1. prec.

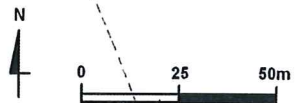

- OZNACZENIA GRAFICZNE:**
- GRANICA OBSZARU OBJĘTEGO PLANEM
  - LINIE ROZGRANICZAJĄCE TERENY O RÓŻNYM PRZEZNACZENIU LUB RÓŻNYCH ZASADACH ZAGOSPODAROWANIA
  - OBOWIĄZUJĄCE LINIE ZABUDOWY
  - NIEPRZEKRACZALNE LINIE ZABUDOWY
  - DRZEWA DO ZACHOWANIA
  - MN TERENY ZABUDOWY MIESZKANIOWEJ JEDNORODZINNEJ
  - MNU TEREN ZABUDOWY MIESZKALNO-USŁUGOWEJ
  - ZP TERENY ZIELENI PUBLICZNEJ URZĄDZONEJ
  - TZ TERENY ZIELENI OGÓLNODOSTĘPNEJ NIEURZĄDZONEJ TOWARZYSZĄCEJ RZECZE WOLCZY
  - KDZ TEREN DROGI PUBLICZNEJ - DROGA ZBIORCZA
  - KDW TERENY DRÓG WEWNETRZNYCH
  - KX TERENY CIĄGÓW PIESZYCH I PIESZO-JEZDNYCH
  - E TERENY INFRASTRUKTURY TECHNICZNEJ - ELEKTROENERGETYKA
  - IT TERENY INFRASTRUKTURY TECHNICZNEJ
- DODATKOWE OZNACZENIA GRAFICZNE, KTÓRE NIE STANOWIĄ USTALEŃ PLANU**
- LINIE PROPOZYCYJNYCH PODZIAŁÓW GEODEZYJNYCH WRAZ Z PROPOZYCJĄ LOKALIZACJI BUDYNKÓW I PRZEBIEGU JEZONI
  - GRANICA OBSZARU NATURA 2000 (POZA GRANICAMI MPZP)
  - ▲ GRANICA OBSZARU ZAGROŻONEGO POWODZIĄ DLA RZĘDNEJ 5.5 M NPM
  - ◆ STANOWISKO DZIEGIĘLA NADBRZEŻNEGO
  - ◆ STANOWISKO MYSZOŁOWA ZWYCZAJNEGO
  - OBSZAR 100% BIOLOGICZNIE CZYNNY Z ZACHOWANIEM NATURALNEGO UKSZTAŁTOWANIA TERENU

