

**ZAPROSZENIE DO SKŁADANIA OFERT**  
**w trybie rozeznania cenowego**

W imieniu Gminy Szelków zapraszam do składania ofert na „**Zakup, dostawa i montaż wyposażenia siłowni zewnętrznej, placu zabaw, strefy relaksu, ogrodzenia i zagospodarowania zieleni w miejscowości Przeradowo**” w skład którego wchodzi:

– Wariant rozszerzony (szacunkowa wycena obiektu to 100 tys. zł)

– siłownia plenerowa wyposażona w 6 podwójnych urządzeń na słupach:

- Biegacz + Koła Tai Chi,
- Krzesło + Motyl rozciągający,
- Jeździec + Prostownik nóg,
- Pajacyk + Sztanga,
- Orbitrek + Narciarz,
- Twister + Wioślarz,

– strefa relaksu wyposażona w 4 ławki z oparciami, plenerowy stół do szachów z siedziskami, regulamin korzystania z urządzeń, 2 kosze na śmieci oraz zagospodarowanie zieleni (wykonanie trawnika).

– plac zabaw wyposażony w 3 urządzenia o charakterze sprawnościowym:

- Zestaw linowy
- Huśtawka bocianie gniazdo
- Trampolina

– bezpieczna nawierzchnia na placu zabaw (piasek)

– ogrodzenie placu zabaw.

**W cenę urządzenia należy wliczyć koszty transportu i montażu.**

**Montaż urządzeń będzie na działce nr 128/1 w miejscowości Przeradowo, gmina Szelków.**

## **I. Szczegółowe warunki realizacji zamówienia:**

1. Urządzenia modułowe pozwalające na dowolną konfigurację dwóch urządzeń po obu stronach słupa (pylon).
2. Urządzenia wykonane z elementów rurowych. Wszystkie końcówki rur szczelnie zespawane co zapobiega korozji wewnątrz rury.
3. Konstrukcja siłowni plenerowych musi być wykonana z wysokiej jakości materiałów jak stal malowana proszkowo, tworzywo HDPE i blacha ryflowana.
4. Stopa montażowa słupa (pylonu) zakończona kołnierzem z czterema otworami służącymi do mocowania do fundamentu za pomocą śrub.
5. Wchylenie elementów ruchomych, takich jak noga biegacza lub wahadła ograniczone odbojnikiem gumowym średnicy 50mm do wychylenia 55°.
6. Wszystkie urządzenia muszą być fabrycznie nowe, posiadać stosowne atesty i certyfikaty bezpieczeństwa potwierdzoną aktualnym certyfikatem.
7. Wokół każdego urządzenia zachowana powinna być strefa bezpieczeństwa.
8. Zestaw linowy Piramida o wysokości min. 2,4 m przeznaczony dla dzieci w wieku od 3 do 14 lat. Składającym się z ocynkowanego ogniowo masztu, na którym napięta jest konstrukcja linowa.
9. Jednoosobowa huśtawka wahadłowa bocianie gniazdo musi być konstrukcji cynkowane ogniowej i malowanej farbami zapewniającymi trwałość i odporność na warunki atmosferyczne. Nogi boczne muszą być przytwierdzone do podłoża za pomocą prefabrykatów betonowych, zapewniających stabilność urządzenia podczas nawet najbardziej energicznego huśtania.
10. Trampolina - mata użyta w trampolinie musi być wykonana ze specjalnych antypoślizgowych bloków z tworzywa sztucznego, odpornych na warunki atmosferyczne.
11. Ogrodzenie ma składać się z paneli i słupków ocynkowanych, pomalowanych 2 warstwami farby proszkowej koloru zielonego. Minimalna wysokość ogrodzenia min. 1 m.
11. Ławki z rur stała z oparciem - oparcie i szerokie siedzisko o wymiarach min. 180 x 64 cm, wysokości ok 80 cm, zamontowane na solidnej metalowej ramie. Pomalowane proszkowo.
12. Kosze na śmieci zainstalowane na metalowym słupku, pomalowane proszkowo.
13. Stół do szachów ma zwierać stół z zamontowaną tablicą szachową i siedziskami. Elementy stołu i siedziska zaimpregnowane i zabezpieczone przed działaniem warunków atmosferycznych. Siedziska i elementy blatu mogą być wykonane z tworzywa sztucznego, drewna.

Elementy wyposażenia placu zabaw i siłowni zewnętrznej winny być osadzone w gruncie przy pomocy kotw stalowych zabezpieczonych antykorozyjnie na głębokości ok. 50 cm oraz



zamontowane z zachowaniem odpowiednich stref bezpieczeństwa. Elementy placu zabaw mają być umocowane w gruncie w konstrukcji betonowej, a na nawierzchnię wysypać piasek. Urządzenia zabezpieczone przed szkodliwym działaniem warunków atmosferycznych. Wszystkie śruby i wkręty powinny być przykryte gładkimi nasadkami ochronnymi, zabezpieczone antykorozyjne, Wykonawca załączy do oferty kserokopie potwierdzoną za zgodność z oryginałem certyfikatów/atestów zaproponowanych do zamontowania urządzeń.

## **II. Zamawiający wymaga dołączenia do oferty:**

- formularz ofertowy,
- projekt obiektu wrysowany w załączoną mapę dołączoną do zapytania ofertowego wykonany przez projektanta posiadającego wymagane uprawnienia budowlane (wymiary działki 64,40m x 81,80 m, preferowane ulokowanie obiektu zaznaczone zieloną linią na działce nr 128/1);
- karty techniczne proponowanych urządzeń wraz z ich fotografią.

## **III. Kryteria oceny ofert – cena 100%**

**IV. Termin złożenia oferty: do dnia 08.02.2018 r. do godziny 16.00.**

**V. Ofertę należy przesłać drogą elektroniczną na adres e-mailowy: [urząd@szelkow.pl](mailto:urząd@szelkow.pl)**

Przesłana oferta cenowa będzie stanowiła formę rozeznania cenowego niezbędnego do złożenia wniosku o dofinansowanie na wyposażenie siłowni zewnętrznej i placu zabaw. W przypadku pozytywnej weryfikacji w/w wniosku Gmina Szelków prześle do Państwa zapytanie ofertowe zgodnie z art. 4 pkt 8 ustawy Prawo zamówień publicznych na wykonanie usług poniżej 30 000 euro.

  
WÓJT  
mgr inż. Arnold Maciej Grossmann

## Formularz ofertowy

Nazwa Wykonawcy .....

Adres\*: .....

REGON \* .....

NIP\*: .....

Nr TEL.\* .....

Nr FAX na który Zamawiający będzie przysyłać korespondencję:.....

e- mail .....

Nazwa Zamawiającego

Gmina Szeków  
Stary Szeków 39  
06-220 Stary Szeków

### O F E R T A

na wykonanie zamówienia pn. „Zakup, dostawa i montaż wyposażenia siłowni zewnętrznej, placu zabaw, strefy relaksu, ogrodzenia i zagospodarowania zieleni w miejscowości Przeradowo”.

Cena brutto za wykonanie całości zamówienia: ..... PLN

Słownie: .....

Cena netto .....

Podatek VAT .....

## KOSZTORYS OFERTOWY


Lp.	Nazwa produktu	Cena za sztukę	Ilość	Cena netto	VAT	Cena brutto
<b>Silownia plenerowa</b>						
1.	Biegacz + Koła Tai Chi		1 szt.			
2.	Krzesło + Motyl rozciągający		1 szt.			
3.	Jeździec + Prostownik nóg		1 szt.			
4.	Pajacyk + Sztanga		1 szt.			
5.	Orbitrek + Narciarz		1 szt.			
6.	Twister + Wioślarz		1 szt.			
<b>Plac zabaw</b>						
1.	Zestaw linowy		1 szt.			
2.	Huśtawka bocianie gniazdo		1 szt.			
3.	Trampolina		1 szt.			
4.	Ogrodzenie					
5.	Nawierzchnia (piasek)					
<b>Strefa relaksu</b>						
1	Ławka parkowa		4 szt.			
2	Kosz na odpady		2 szt.			
3	Stół do szachów		1 szt.			
4	Tablica regulaminowa		1 szt.			
5	Zagospodarowanie zieleni (trawnik)					
<b>Razem</b>						

Okres gwarancji .....

.....  
Miejscowość i data

.....  
(imię, nazwisko, podpis, pieczęć)



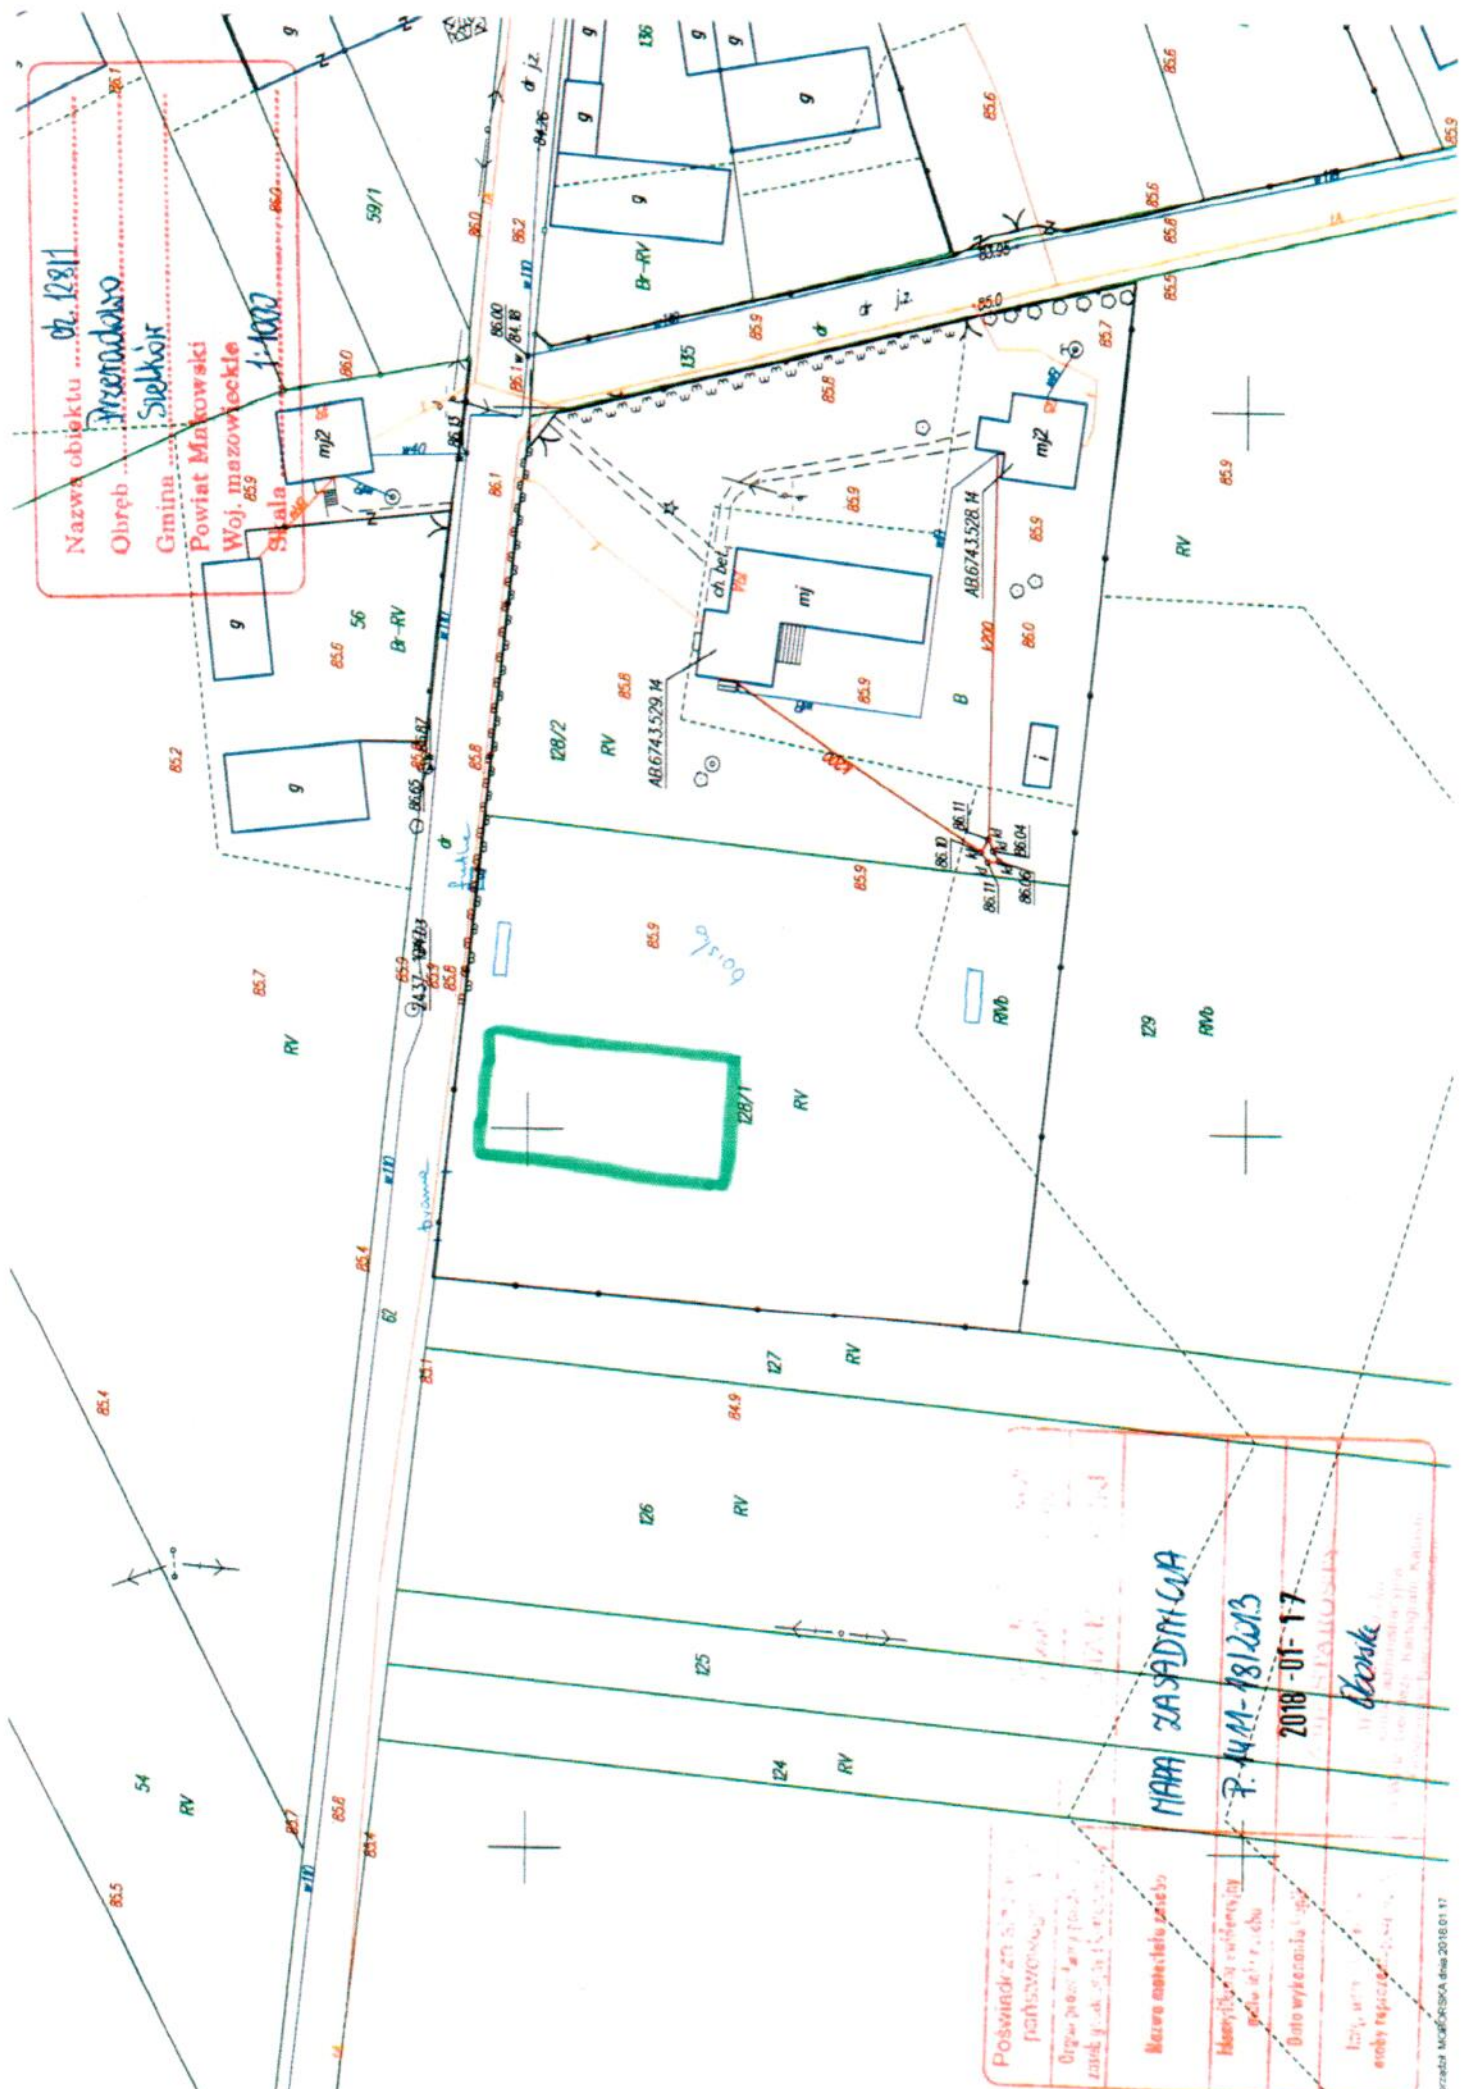

Nazwa obiektu ... 128/1  
 Obręb ... **Przedmieście**  
 Gmina ... **Siebków**  
 Powiat ... **Mankowski**  
 Woj. ... **mazowieckie**  
 Skala ... **1:1000**

Poswiadczenie parafowanie Organy państwowe znak gminny	<b>NAMA ZASADNICZA</b> <b>7.11.11-18/2013</b> <b>2018-01-17</b> <b>Bank</b>
Nazwa obiektu zabudowy Numer i rodzaj nieruchomości Data wykończenia	... ... ...
Inne uwagi ewidencja	... ... ...