


Załącznik do uchwały Nr XXXI/225/10
Rady Miejskiej w Szepietowie
z dnia 28 czerwca 2010 r.

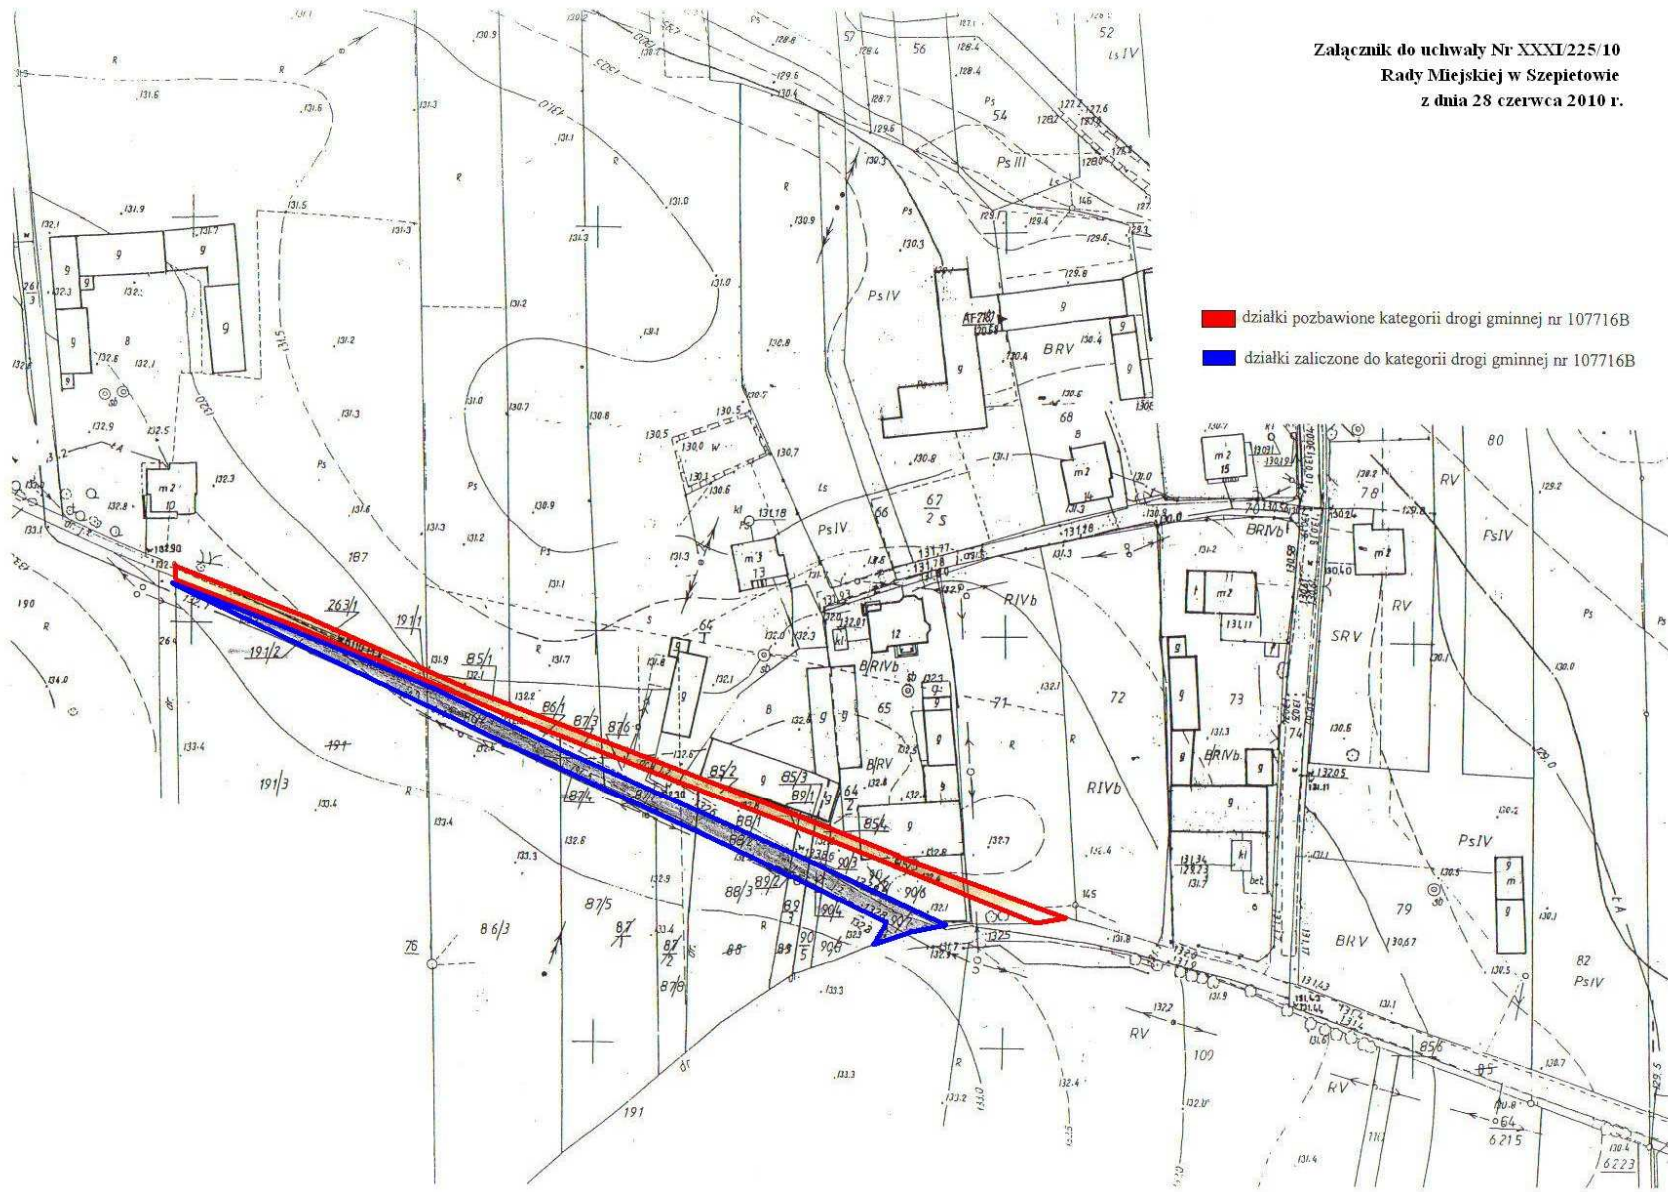

- działki pozbawione kategorii drogi gminnej nr 107716B
- działki zaliczone do kategorii drogi gminnej nr 107716B