


**ZAŁĄCZNIK Nr 1**

DO UCHWAŁY NR ...XIX/134/16...

RADY MIEJSKA W SZEPIETOWIE

z dnia 23.11.2016 r.

**Obszar Nr 1 - obręb ewidencyjny Szepietowo**  
**Granice terenu objętego planem**

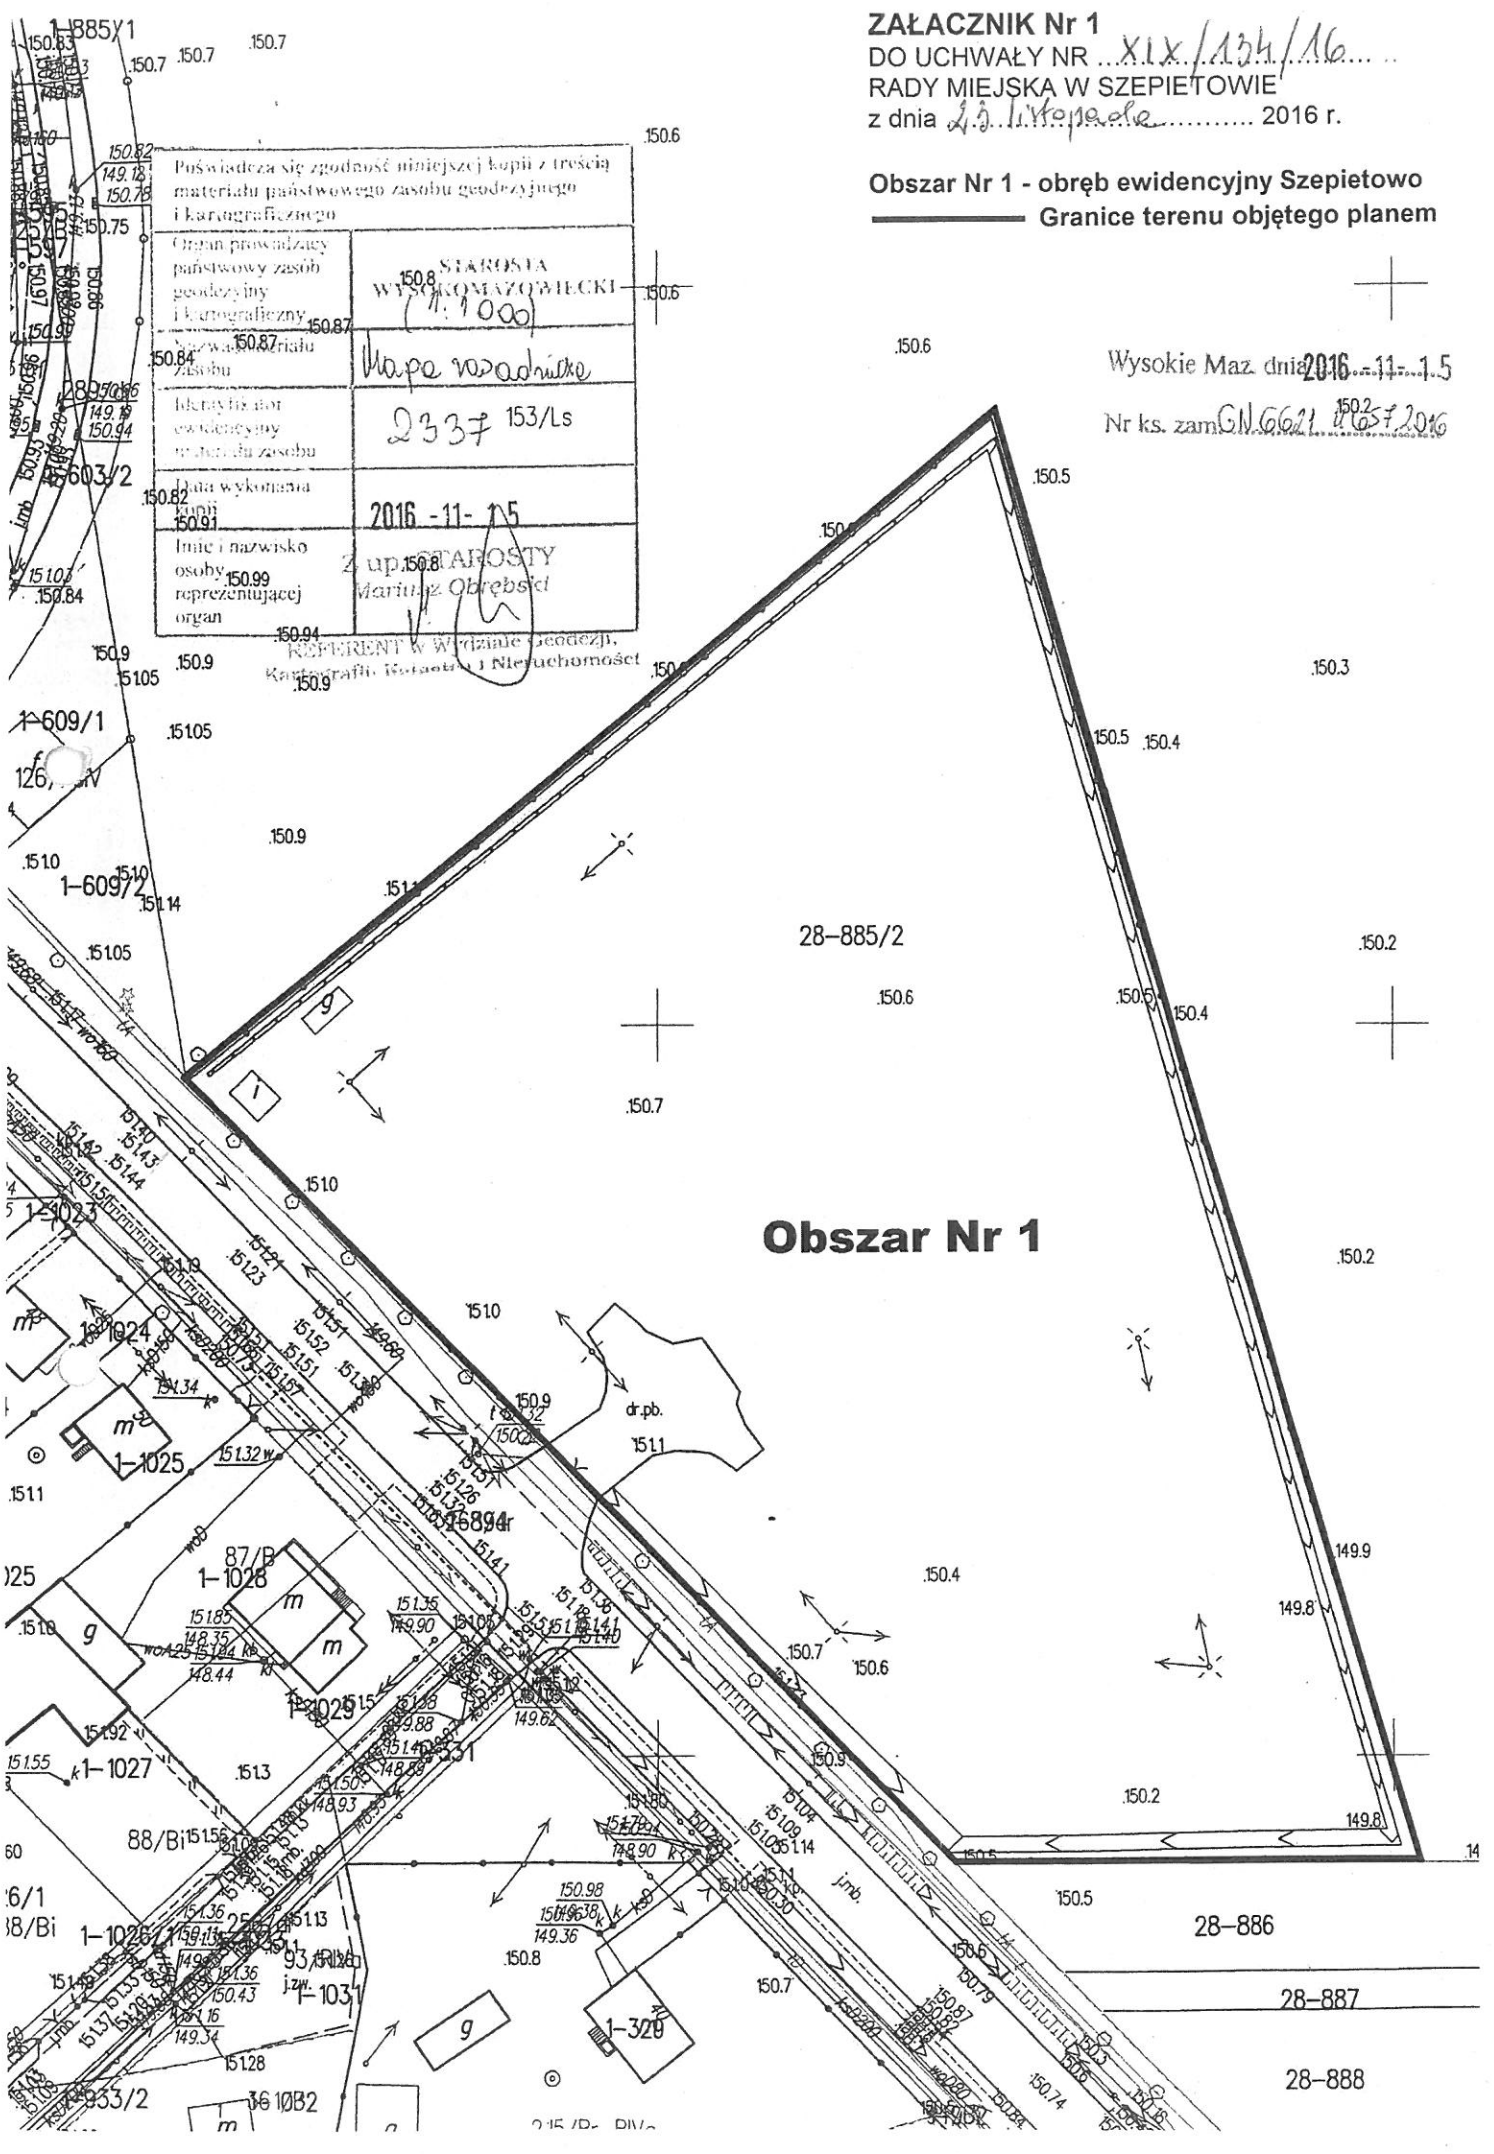

Poświadczą się zgodność niniejszej kopii z treścią materiału państwowego zasobu geodezyjnego i kartograficznego	
Organ prowadzący państwowy zasób geodezyjny i kartograficzny	150.8 STAROSTA WYSOKOMAZOWIECKI (1:1000)
Nazwa materiału zasobu	Mapa wodna
Identyfikator ewidencyjny materiału zasobu	2337 153/Ls
Data wykonania kopii	2016 - 11 - 15
Imię i nazwisko osoby reprezentującej organ	Z up. STAROSTY Mariusz Obrebski

REFERENT w Wydziale Geodezji, Kartografii, Informatyki i Nieuchomość

Wysokie Maz. dnia 2016-11-15  
 Nr ks. zam. GN.6621.1657.2016

**Obszar Nr 1**