


ZAŁĄCZNIK Nr 3
DO UCHWAŁY NR XIX/13k/16..
RADY MIEJSKA W SZEPIETOWIE
z dnia 25.10.2016r.

Obszar Nr 3 - obręb ewidencyjny Szepietowo
Granice terenu objętego planem

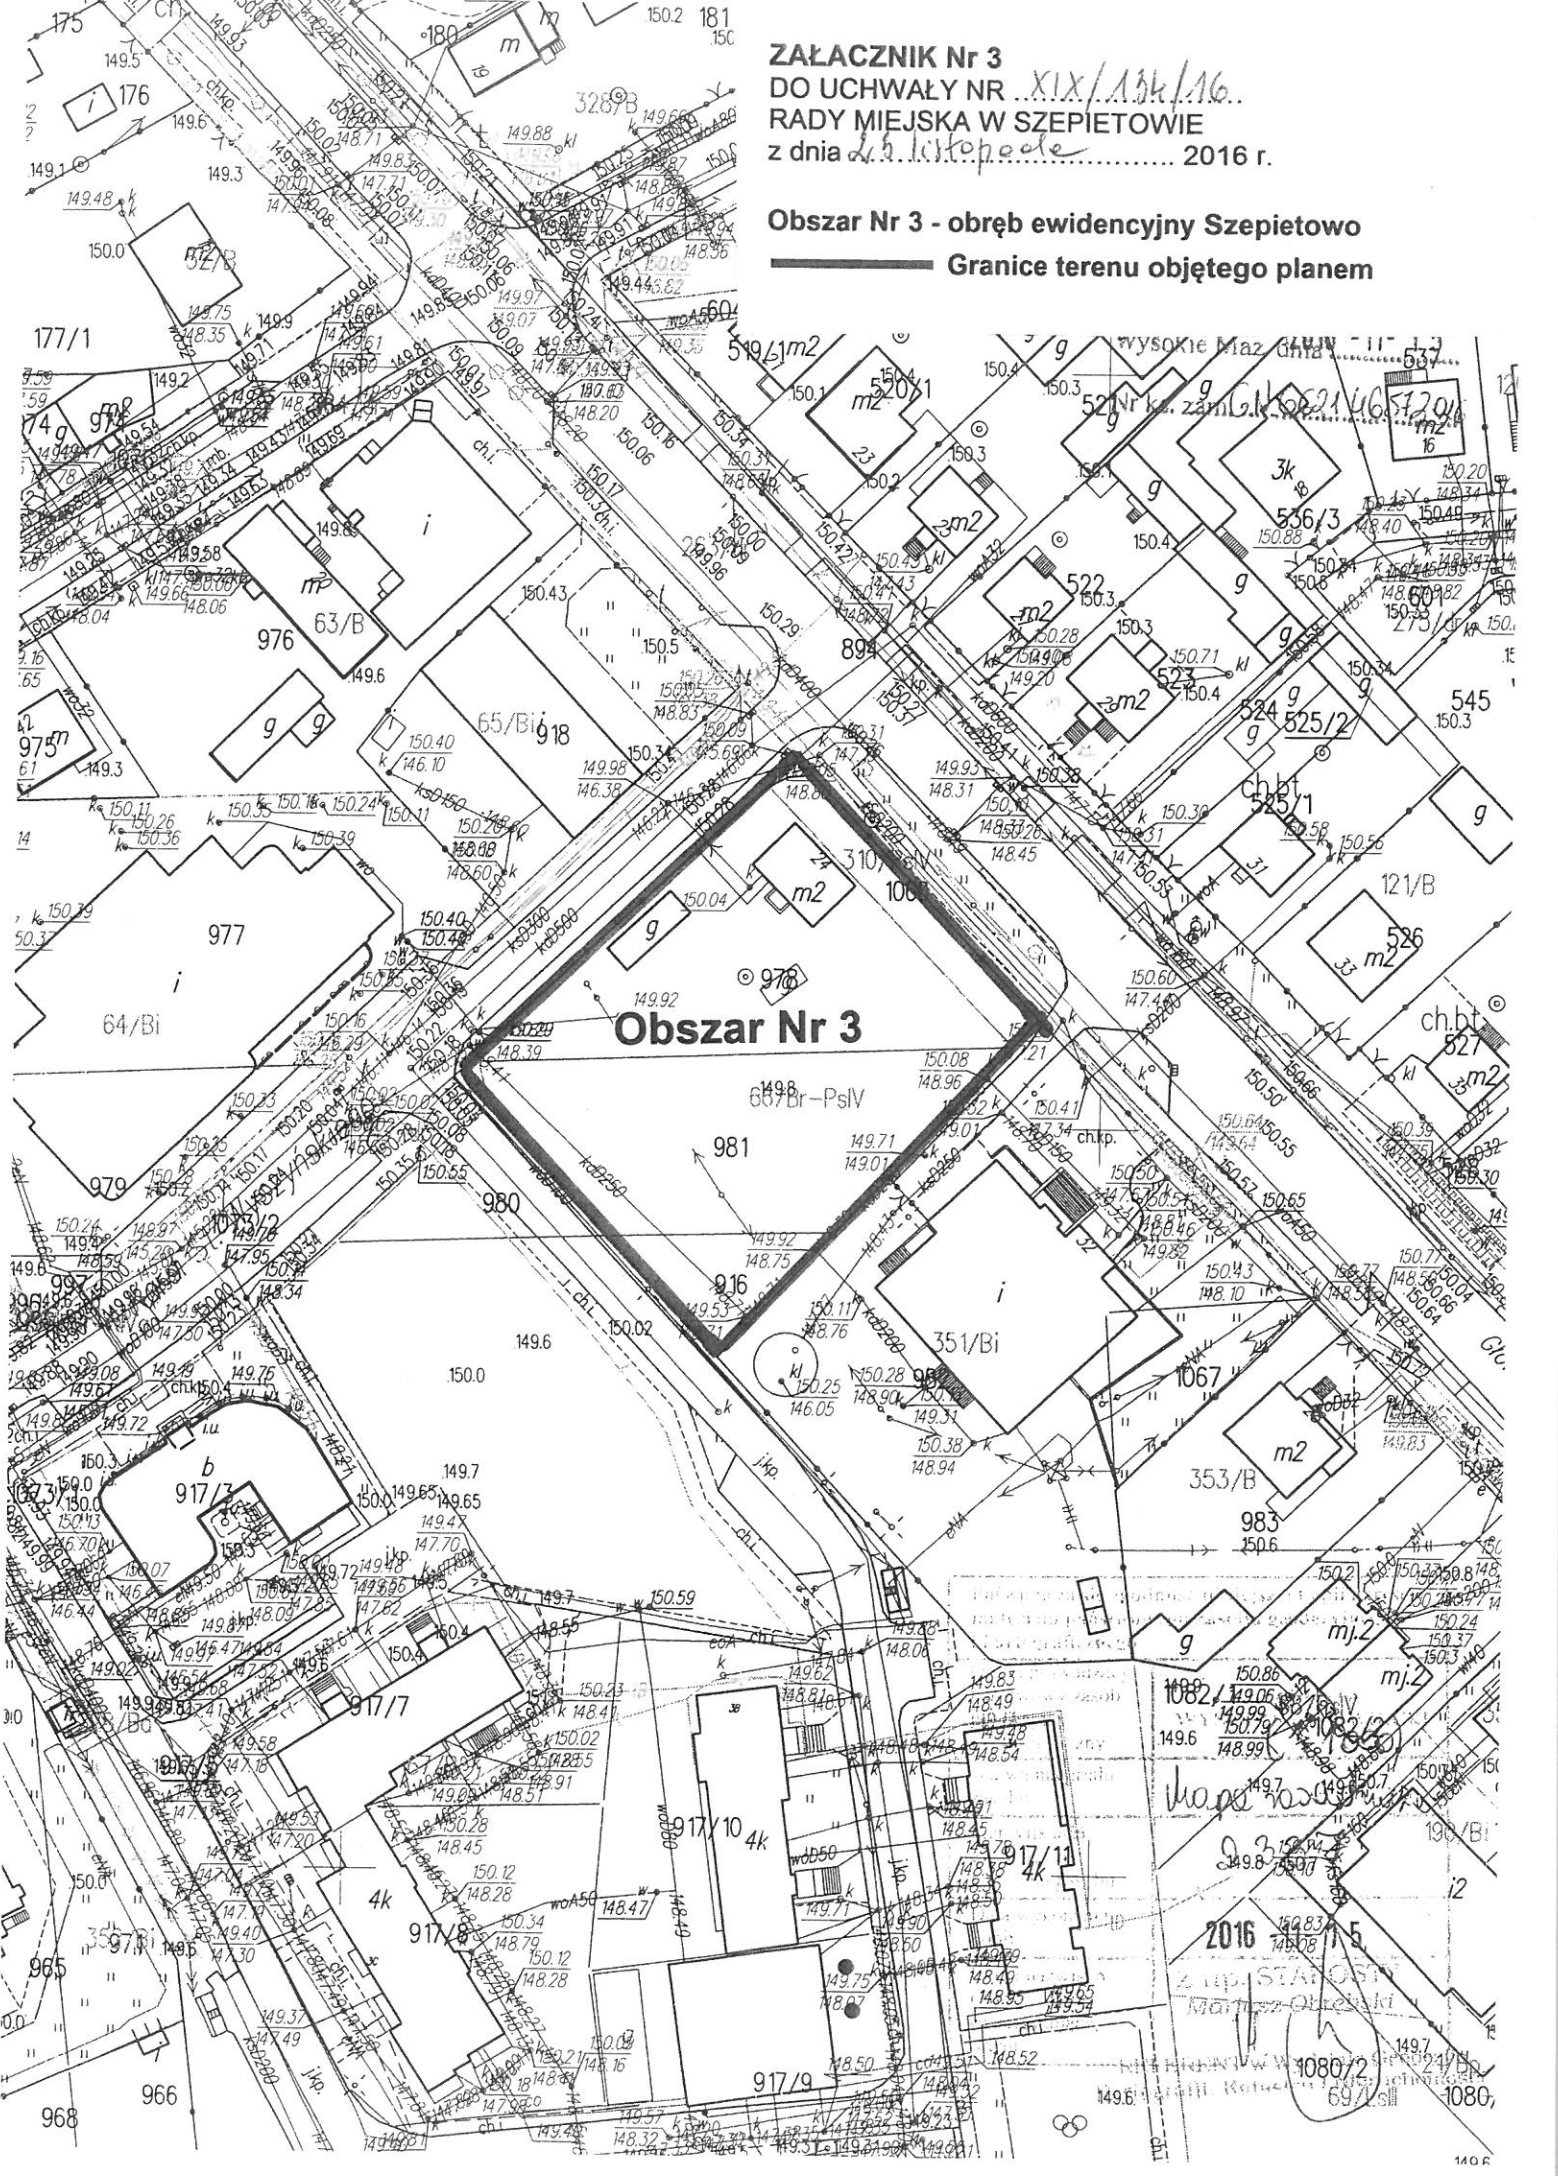

Obszar Nr 3

z. inż. STANISŁAW
Matusz-Olszki