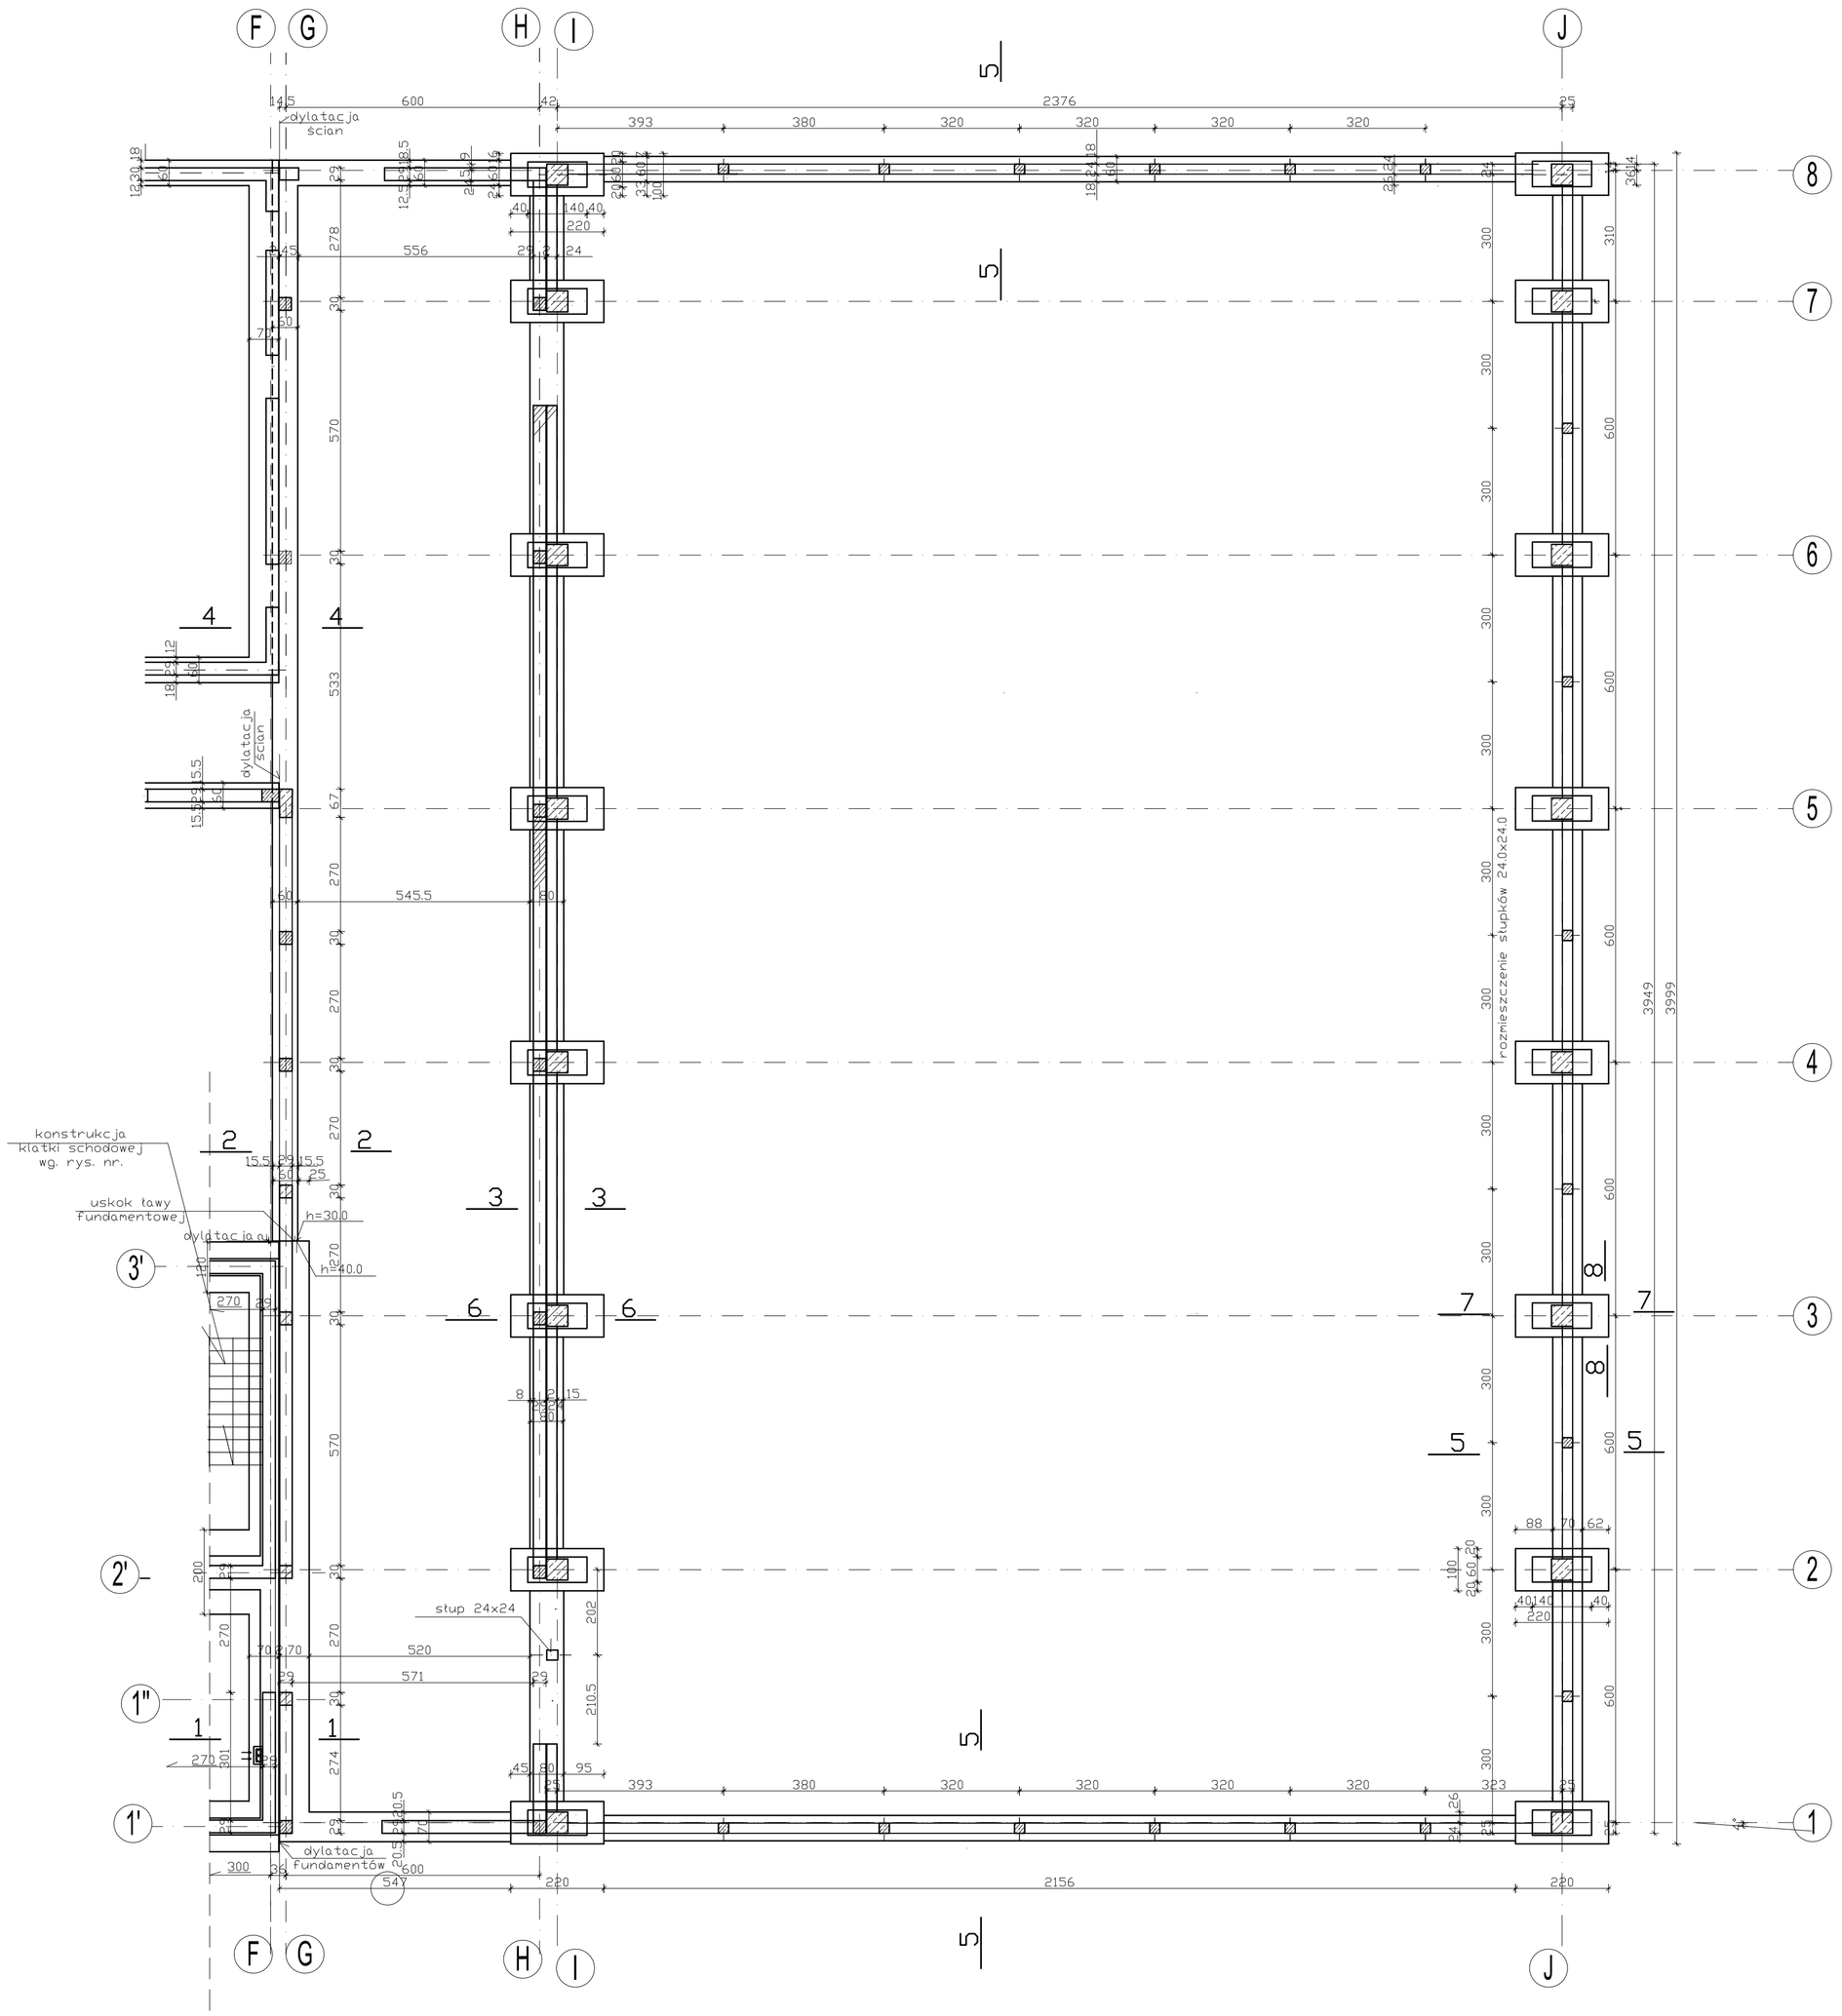

1 - 1 1:50

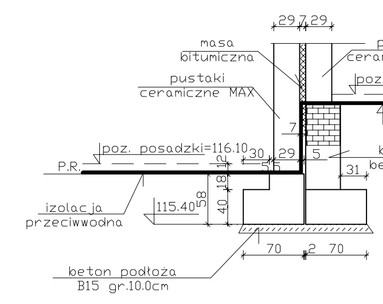

2 - 2 1:50

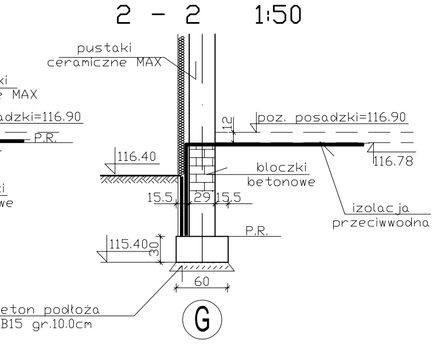

3 - 3 1:50

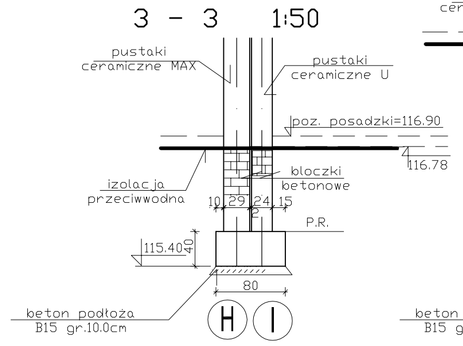

4 - 4 1:50

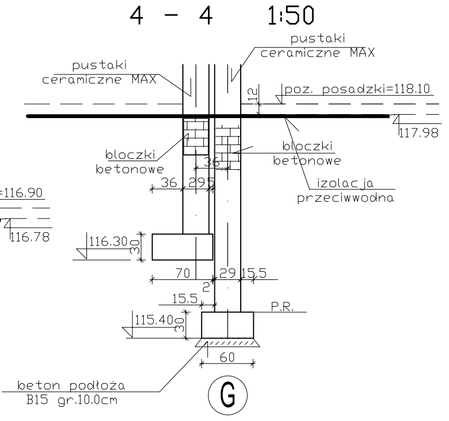

0.00=119.79

5 - 5 1:50

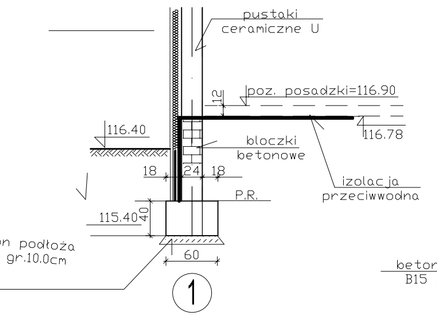

8 - 8 1:50

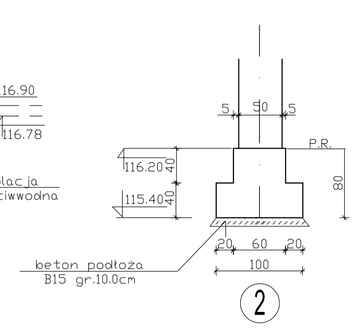

6 - 6 1:50

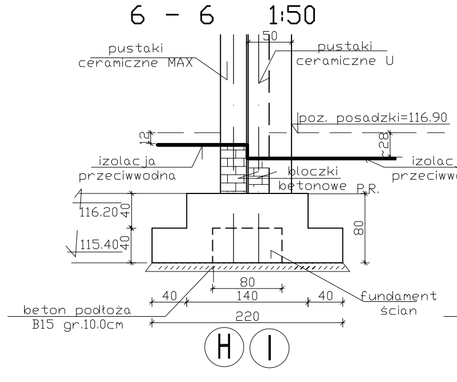

7 - 7 1:50

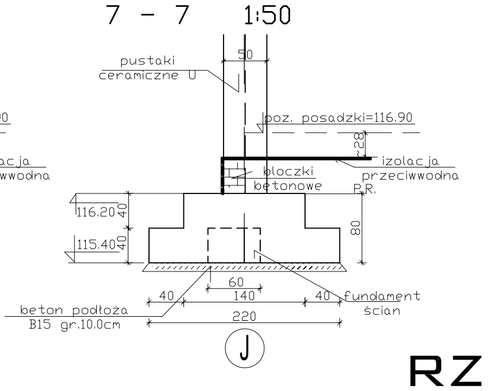

RZUT POSADOWNIENIA

ETAP 1

UWAGA
W CZĘŚCI ISTNIEJĄCEJ WSZYSTKIE WYMIARY SPRAWDZAĆ W NATURZE
POZIOM 0,00 PRZYJĘTO NA RZĘDNEJ 119,79
POSADOWIENIE KONSTRUKCJI MUSI BYĆ NA NOŚNEJ WARSTWIE RODZIMEJ (PIASEK DROBNY) GRUBOŚCI MINIMUM 0,60m
MIEJSCE PO USUNIĘTEJ WARSTWIE NIENOŚNEJ WYPEŁNIĆ PIASKIEM STABILIZOWANYM CEMENTEM (100kg/m PIASKU) Z ZAGĘSZCZENIEM WARSTWAMI CO ~0,50m WSKAŹNIKIEM Is=0,98
W POZIOMIE POSADOWIENIA WYKONAĆ WARSTWĘ PODŁOŻA GRUBOŚCI MINIMUM 15,0cm Z BETONU B15
POZIOM POSADOWIENIA OBIEKTU PROJEKTOWANEGO NIE MOŻE BYĆ NIŻEJ OD POZIOMU POSADOWIENIA BUDYNKU ISTNIEJĄCEGO

Inwestor:
GMINA SZREŃSK
06-550 Szreńsk, ul. Pl. Kanoniczny 10

ROZBUDOWA ZPO I GIMNAZJUM
w Szreńsku przy ul. Budzyn 8

RZUT POSADOWIENIA

JEDNOSTKA PROJEKTOWA
M KWADRAT
ul. Rzeźnicza 41
03-289 Warszawa
tel./fax (22) 747 10 07
tel./fax (22) 814 37 53
www.mkwadrat.pl

Projektant:
mgr inż. arch. Michał Michalak
upr. nr MA/006/06, MOIA 1819

PROJEKT BUDOWLANY
Opracowano: 03.2009

Opracowanie:
tech. bud. Krzysztof Płochocki

skala 1:100

Sprawdzający:
mgr inż. arch. Leszek Piskowski
MA-0651 upr. bud. nr St 41/80

Rys. nr 10