



WIDOK OD ZEWNĄTRZ ELEWACJI SALI GIMNASTYCZNEJ

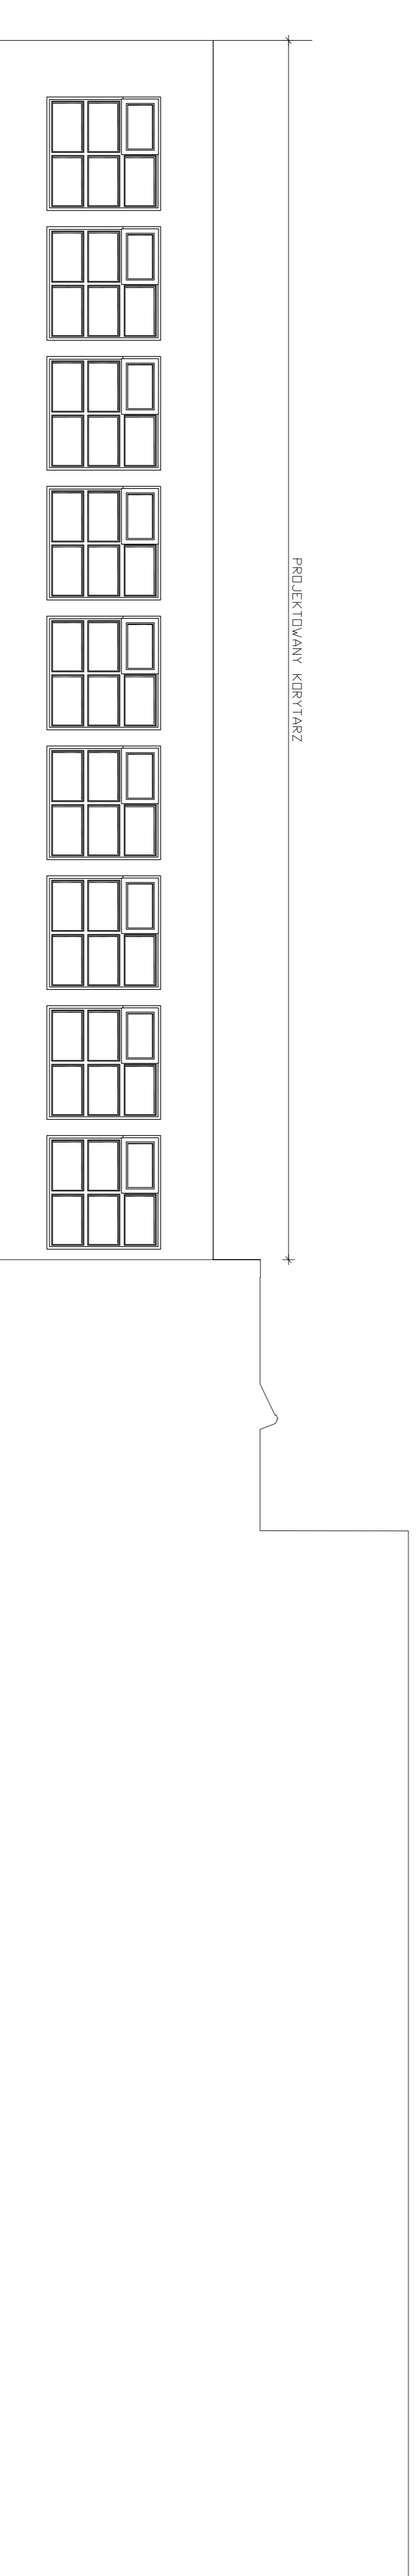

WIDOK ELEWACJI KORYTARZA OD WEWNĄTRZ

# ETAP 1

<b>INWESTOR:</b> GMINA SZCZĘPIEK 06-500 Szczępiek, ul. Pił. Kamionkowy 10			
<b>ROZBUDOWA ZPO I GIMNAZJUM</b> w Szczępieku przy ul. Białym 3		JEDNOSTKA PROJEKTOWA M. KOWALCZYK D. J. KOWALCZYK ul. Białym 3 06-500 Szczępiek, PL	
<b>ELEWACJE</b>		<b>PROJEKT BUDOWLANY</b> Opisowanie: 02.2009	
Projektant: mgr inż. arch. Michał Michalak upr. nr MA000006, MOJA 1819		skala 1:100	
Opisowanie: techt. bud. Krzysztof Pichociński		Rys. nr 14	
Sprawdził: mgr inż. arch. Leszek Pielowski MA-00851 upr. bud. nr 58 4708			