



WIDOK ELEWACJI KORYTARZA OD ZEWNĄTRZ

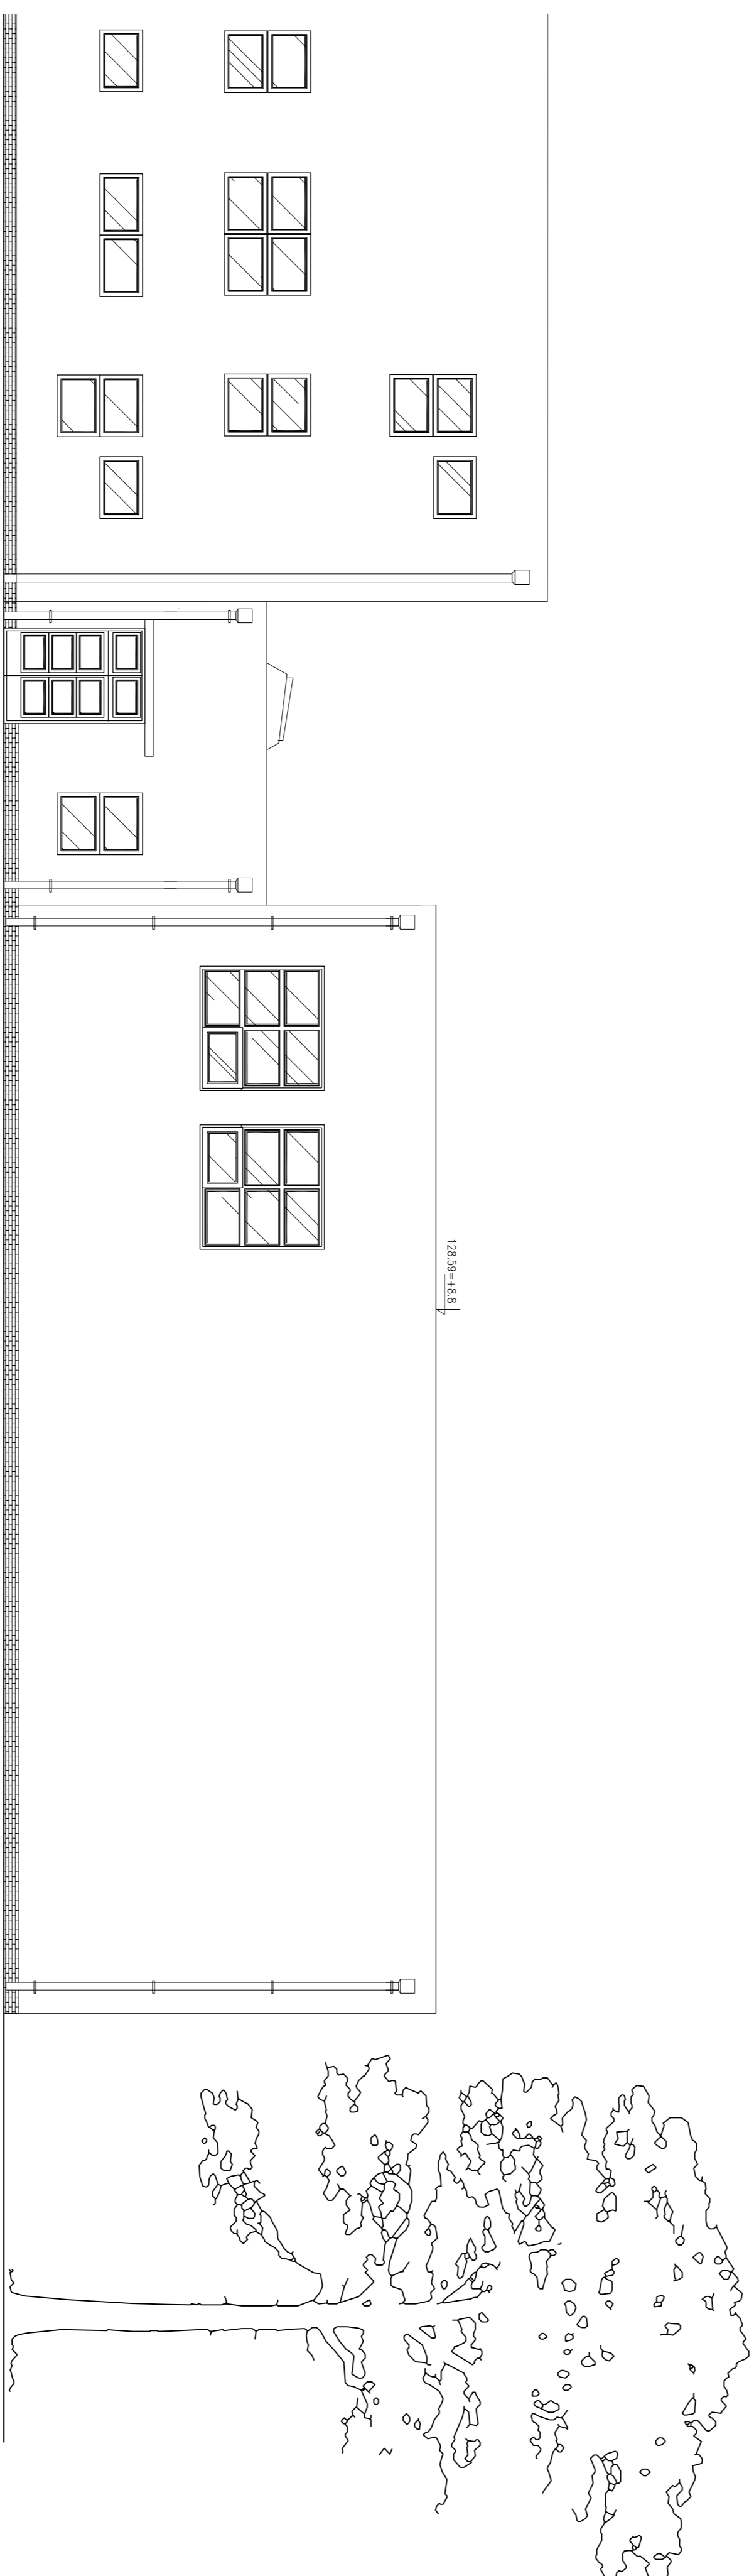

WIDOK ELEWACJI ZESPOŁU DYDAKTYCZNEGO OD ZEWNĄTRZ

ETAP 1

INWESTOR: GMINA SZCZESKÓW 06-500 Szczeskie, ul. Pi. Kamionizny 10		 JEDNOSTKA PROJEKTOWA M. KOWALCZYK DZIAŁ PROJEKTOWY ul. Piłkarska 10 06-500 Szczeskie, PL
ROZBUDOWA ZPOŁU GIMNAZJUM w Szczesku przy ul. Budzyn 3		
ELEWACJE		PROJEKT BUDOWLANY Opracowanie: 02.2009
Projektant: mgr inż. arch. Michał Michalak upr. nr MA000006, MOJA 1819		
Opracowanie: techn. bud. Krzysztof Pichociński		
Sprawdził: mgr inż. arch. Leszek Pielowski MA00891 upr. bud. nr 51 4109		skala 1:100
		Rys. nr 15