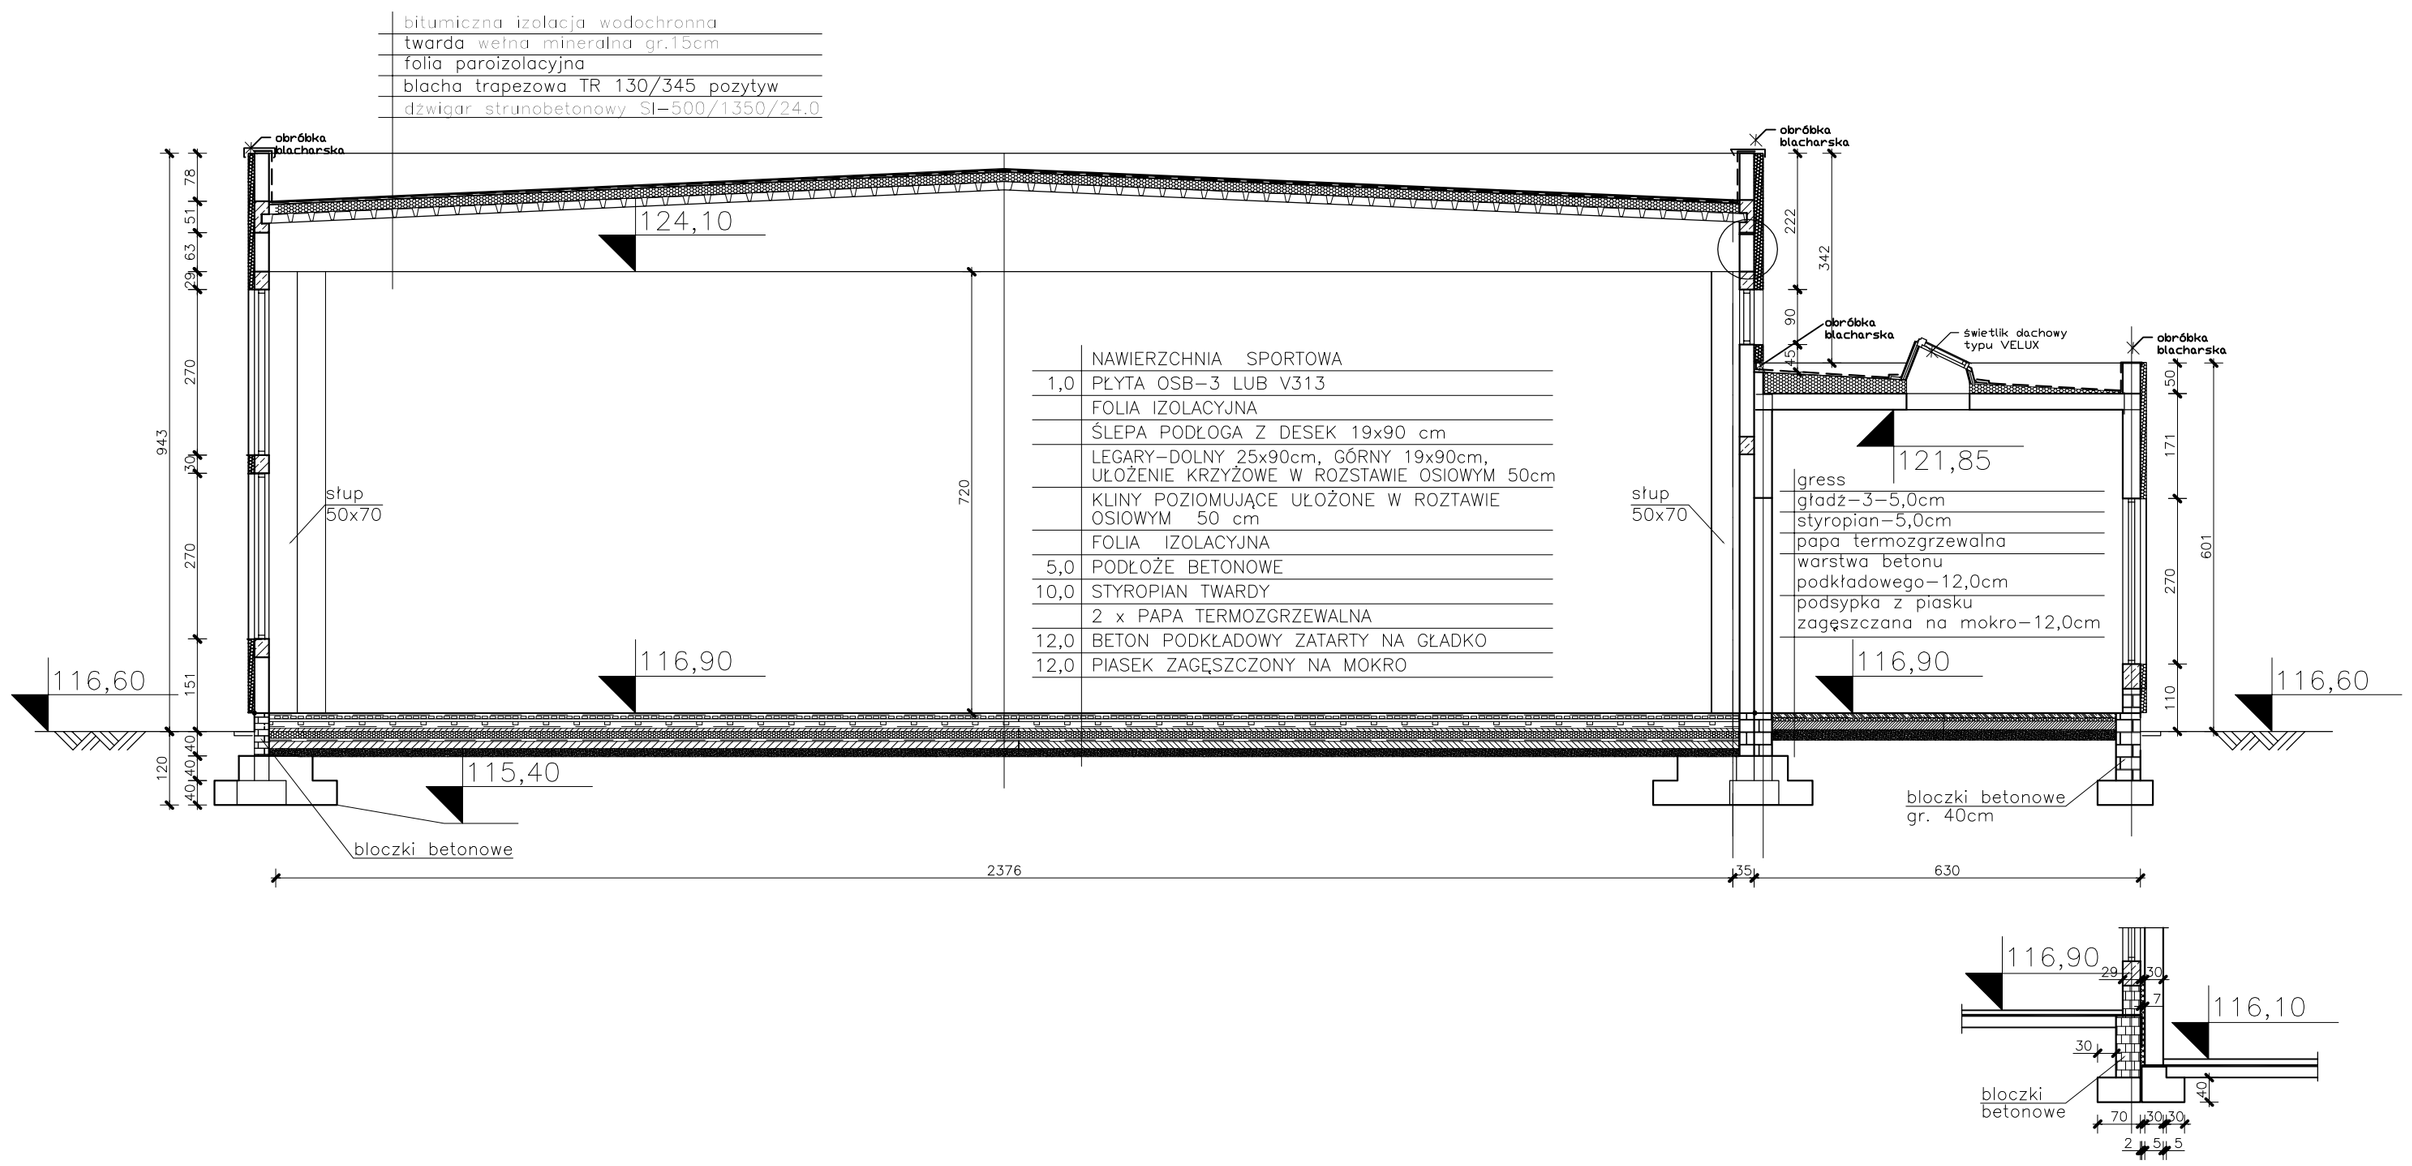

PRZEKRÓJ C-C

ETAP 1

Inwestor: GMINA SZREŃSK 06-550 Szreńsk, ul. Pl. Kanoniczny 10	JEDNOSTKA PROJEKTOWA M KWADRAT ul. Reniferowa 81 03-289 Warszawa tel./fax (22) 747 10 07 tel./fax (22) 814 37 53 www.mkwadrat.pl
ROZBUDOWA ZPO I GIMNAZJUM w Szreńsku przy ul. Budzyn 8	
PRZEKRÓJ C-C	
Projektant: mgr inż. arch. Michał Michalak upr. nr MA/006/06, MOiA 1819	**PROJEKT BUDOWLANY** Opracowano: 03.2009
Opracowanie: tech. bud. Krzysztof Płochocki	**skala 1:100**
Sprawdzający: mgr inż. arch. Leszek Piskowski MA-0651 upr. bud. nr St 41/80	**Rys. nr 16**