WIDOK RAMY R - 1(OD STR. WEWNĘTRZNEJ)

KONSTRUKCJA RAMY PODŁUŻNEJ ZAPLECZA R-1-oś "G" - (bez hali basenu)
1:50

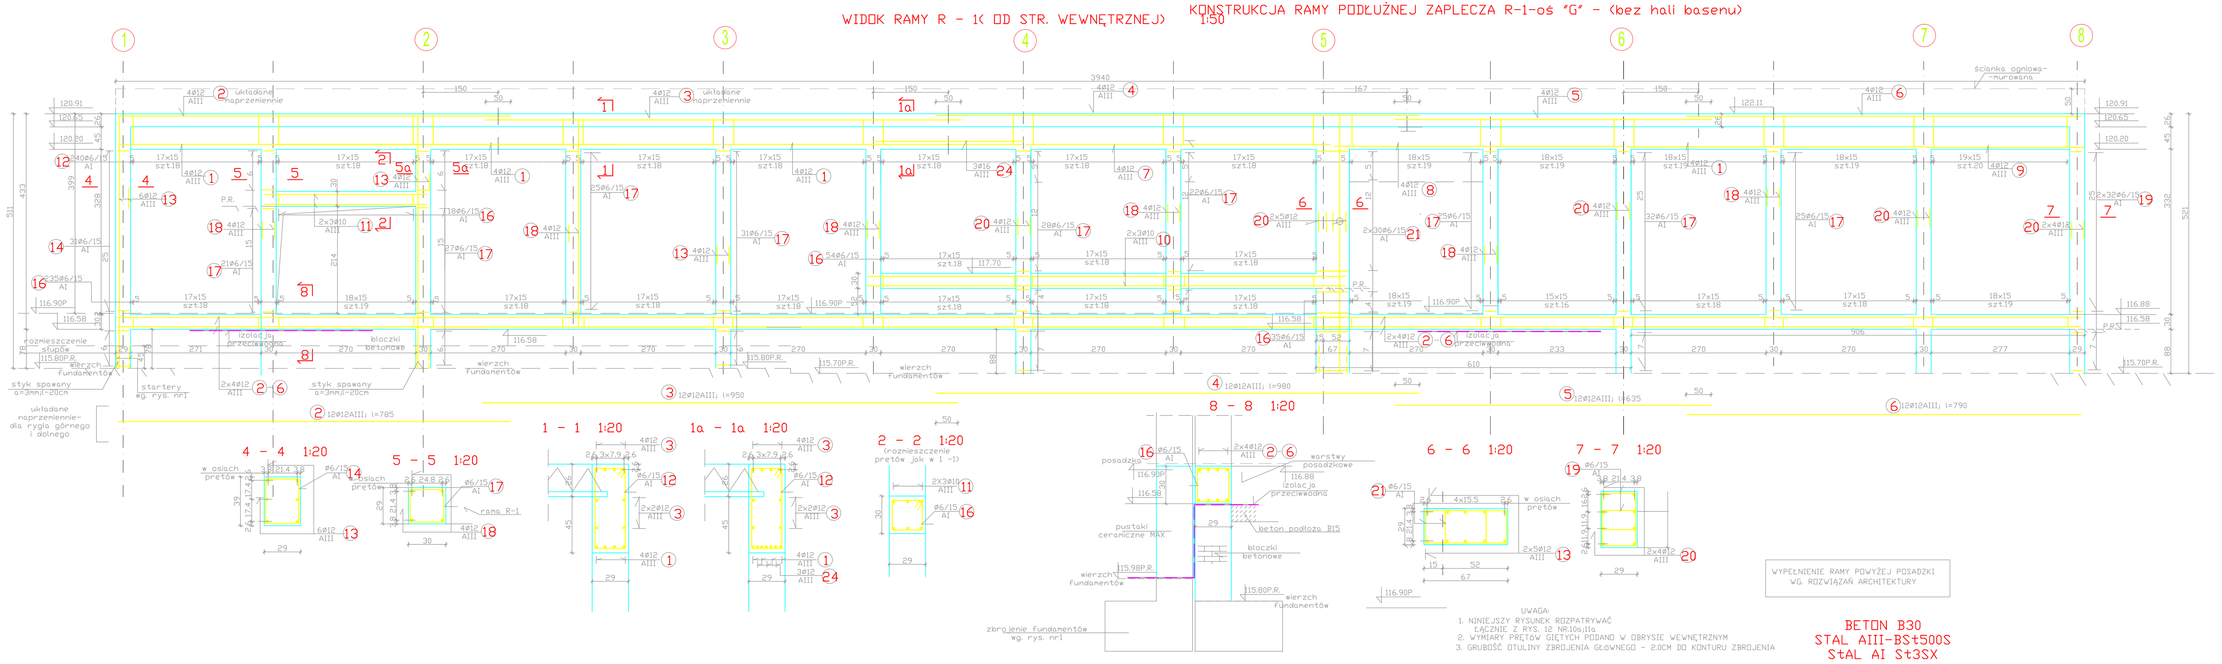

WYKAZ STALI ZBROJENIOWEJ

NR PRĘTA	ŚREDNICA	KL. STALI	WYMIARY I KSZTAŁT PRĘTA (CM)	DŁUGOŚĆ (CM)	DŁUGOŚĆ (CZ.)	DŁUGOŚĆ CAŁKOWITA WG ØØ			
						#6	#10	#12	#16
1	#12	AIII	668 662	668 662	12 4			7932 2645	
2	#12	AIII	785	785	12			942	
3	#12	AIII	958	958	12			1149	
4	#12	AIII	988	988	12			1776	
5	#12	AIII	635	635	12			762	
6	#12	AIII	790	790	12			948	
7	#12	AIII	638	638	4			252	
8	#12	AIII	588	588	4			232	
9	#12	AIII	309	309	4			123	
10	#10	AIII	962	962	12		1154		
11	#10	AIII	325	325	6		195		
12	#6	AI	63 / 25 / 67	194	240	4656			
13	#12	AIII	583	583	14			764	
14	#6	AI	35 / 5 / 35 / 20	102	70	378			
16	#6	AI	25 / 5 / 25 / 20	102	361	1949			
17	#6	AI	25 / 5 / 25 / 22	106	236	2561			
18	#12	AIII	435	435	28			1218	
19	#6	AI	27 / 5 / 25 / 22 / 25 / 5 / 27	104	32	358 333			
20	#12	AIII	513	513	42			2155	
21	#6	AI	22 / 47 / 22	148	60	888			
24	#16	AIII	388	388	3				93
DŁUGOŚĆ WG #				00	1316	135	3162		9
CIĘŻAR JEDNOSTKOWY				00/M	0,222	0,395	0,888		1,58
CIĘŻAR STALI WG #				00Ø	292	53	943		14
CIĘŻAR STALI WG KLASY STALI				00Ø	292		388		
CIĘŻAR OGÓŁEM				00Ø			1382		

BRAK PRĘTÓW WG15, 20/23

HALA (SALA) GIMNASTYCZNA
Z ZAPLECZEM
RYSUNEK ZAMIENNY

ROZBUDOWA ZPO I GIMNAZJUM
W SZRENSKU
GMINA SZREŃSK
PL. KANONICZNY 10, 06-550 SZREŃSK

KONSTRUKCJA RAMY PODŁUŻNEJ
ZAPLECZA R-1 -oś "G"
(bez hali basenu)

PROJEKTOWAŁ mgr inż. Kazimiera Kajdura

SPRAWDZIŁ mgr inż. Anna Bochenek

mostostal
mostostal 03-2 017-07-00
ul. Konstruktorska 81
02-289 Warszawa

skala 1:50

PW

rys. nr 9a