


KONSTRUKCJA ŚCIAN SZCZYTOWYCH ZAPLECZA

ŚCIANA SZCZYTOWA W DSI"8" (OD STR. WEWNĘTRZNEJ)

1:50

ŚCIANA SZCZYTOWA W DSI"1" (OD STR. WEWNĘTRZNEJ)

1:50

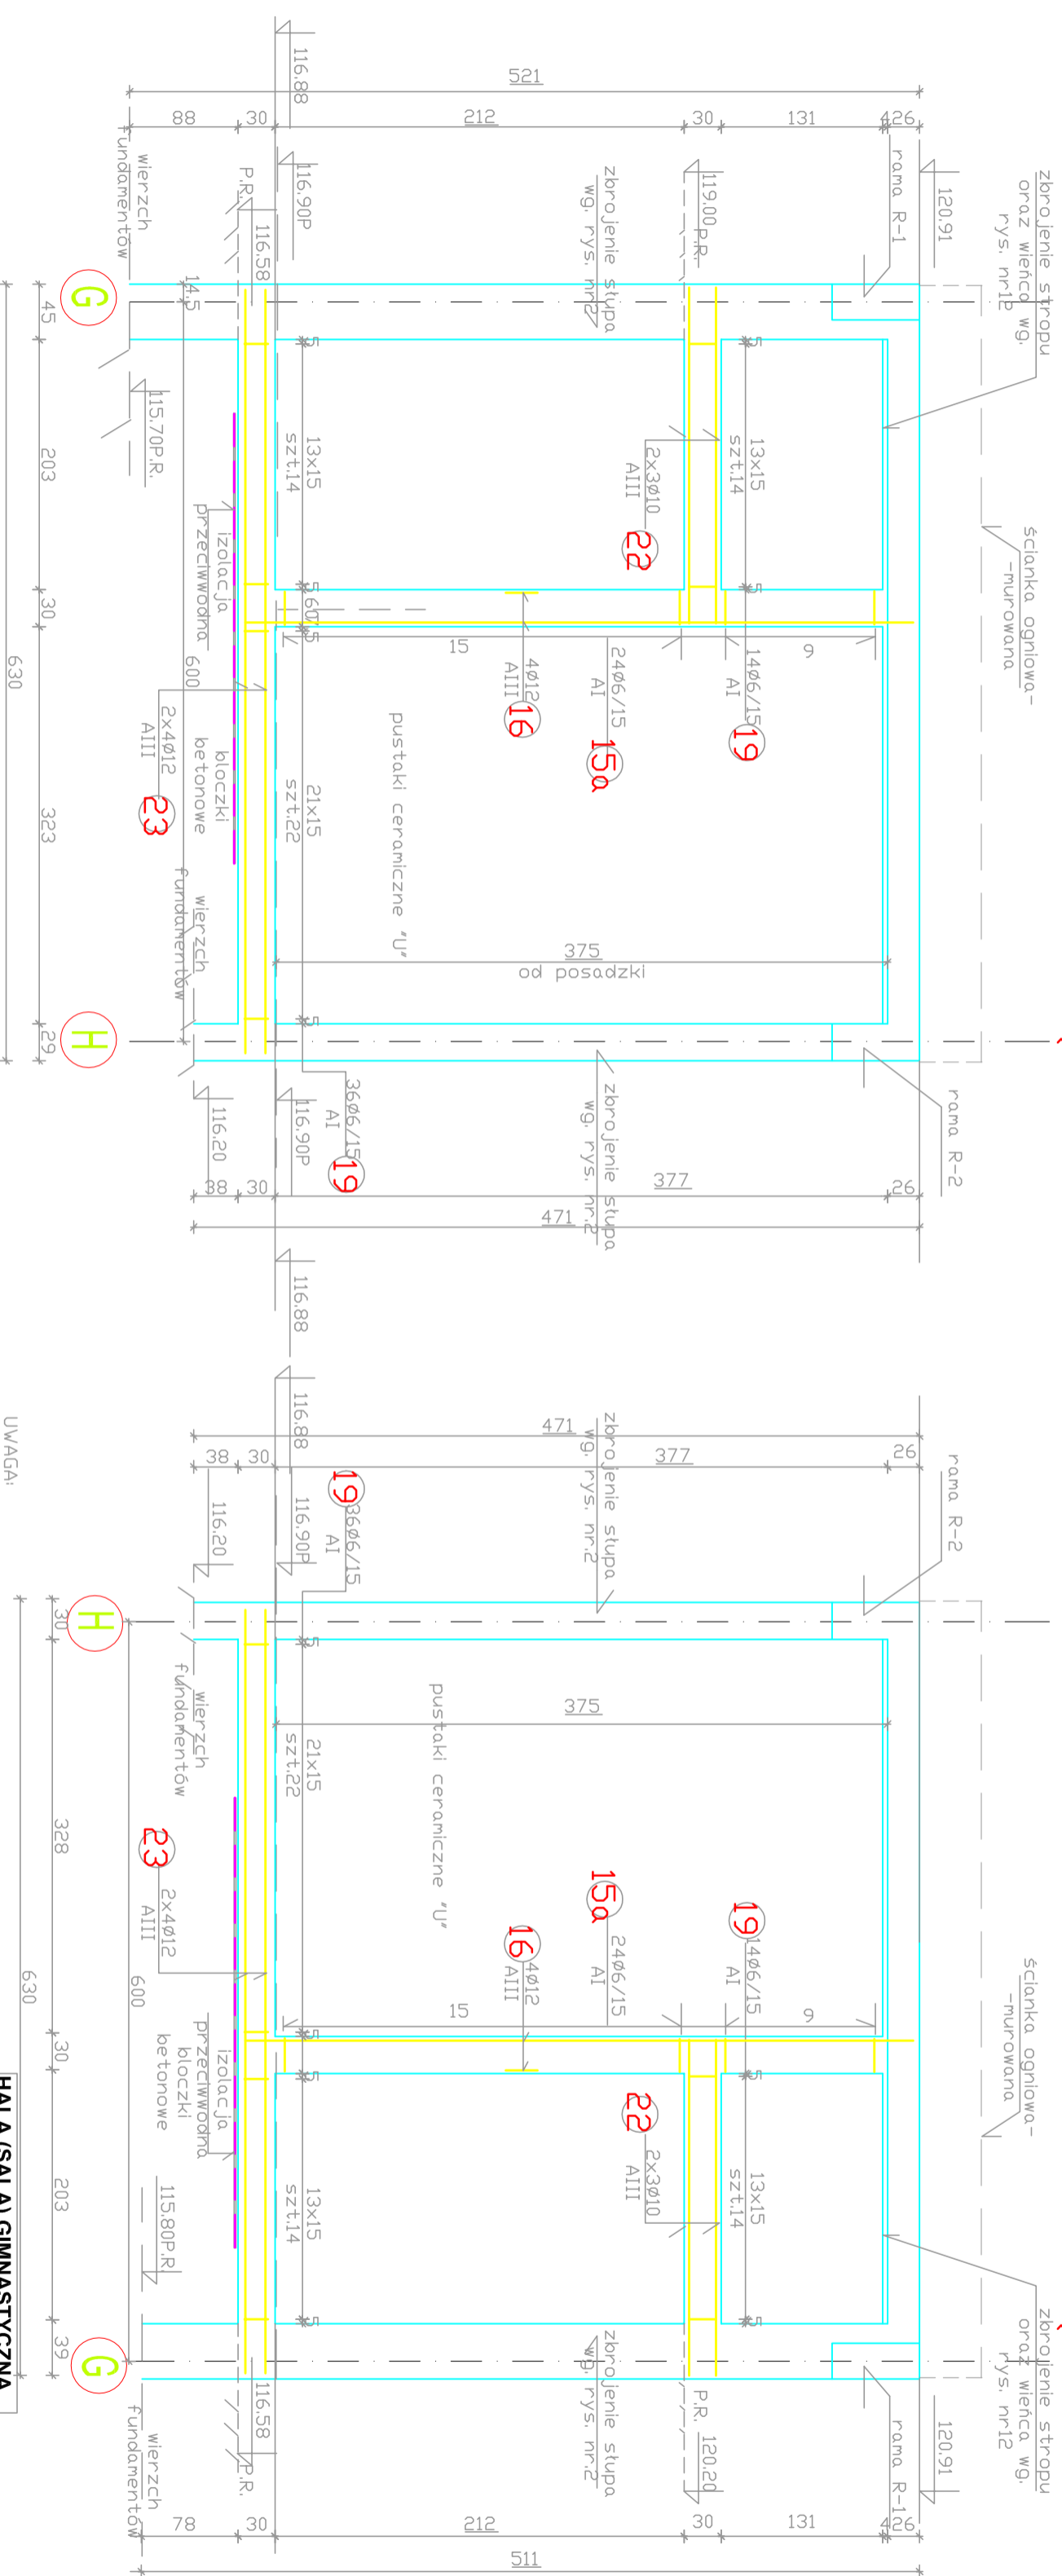

BETON B30
STAL AIII-BS+500S
STAL AI-S+3SX

UWAGA:
WYPEŁNIENIE ŚCIAN POWIĄZAĆ ZE SŁUPAMI
SZKIELETU PRĘTAMI 2xø6 AIII, OD TRZECIĄ
WARSTWIE,
PRĘTY OSADZONE W SPÓJNIE NA DŁUGOŚCI
~200CM
WYKAZ STALI ZBRUDJENIOWEJ WG. RYS. NR.10a

**HALA (SALA) GIMNASTYCZNA
Z ZAPLECZEM**
RYSUNEK ZAMIENNY

**ROZBUDOWA ZPO I GIMNAZJUM
W SZREŃSKU**
GMINA SZREŃSK
P.L. KANONICZNY 10. 06-550 SZREŃSK

**KONSTRUKCJA CIAN SZCZYTOWYCH
ZAPLECZA**



mkwadrat
814-31-53
ul. Rehbiterowa 81
03-289 Warszawa

PROJEKTOWAŁ mgr inż. Kazimierz Kajstura
skala 1:50
PW

SPRAWDZIŁ mgr inż. Anna Bochenek
rys. nr 11a