KONSTRUKCJA POSADOWIENIA ŁĄCZNIKA -RZUT, PRZEKROJE

RZUT FUNDAMENTOW 1:100

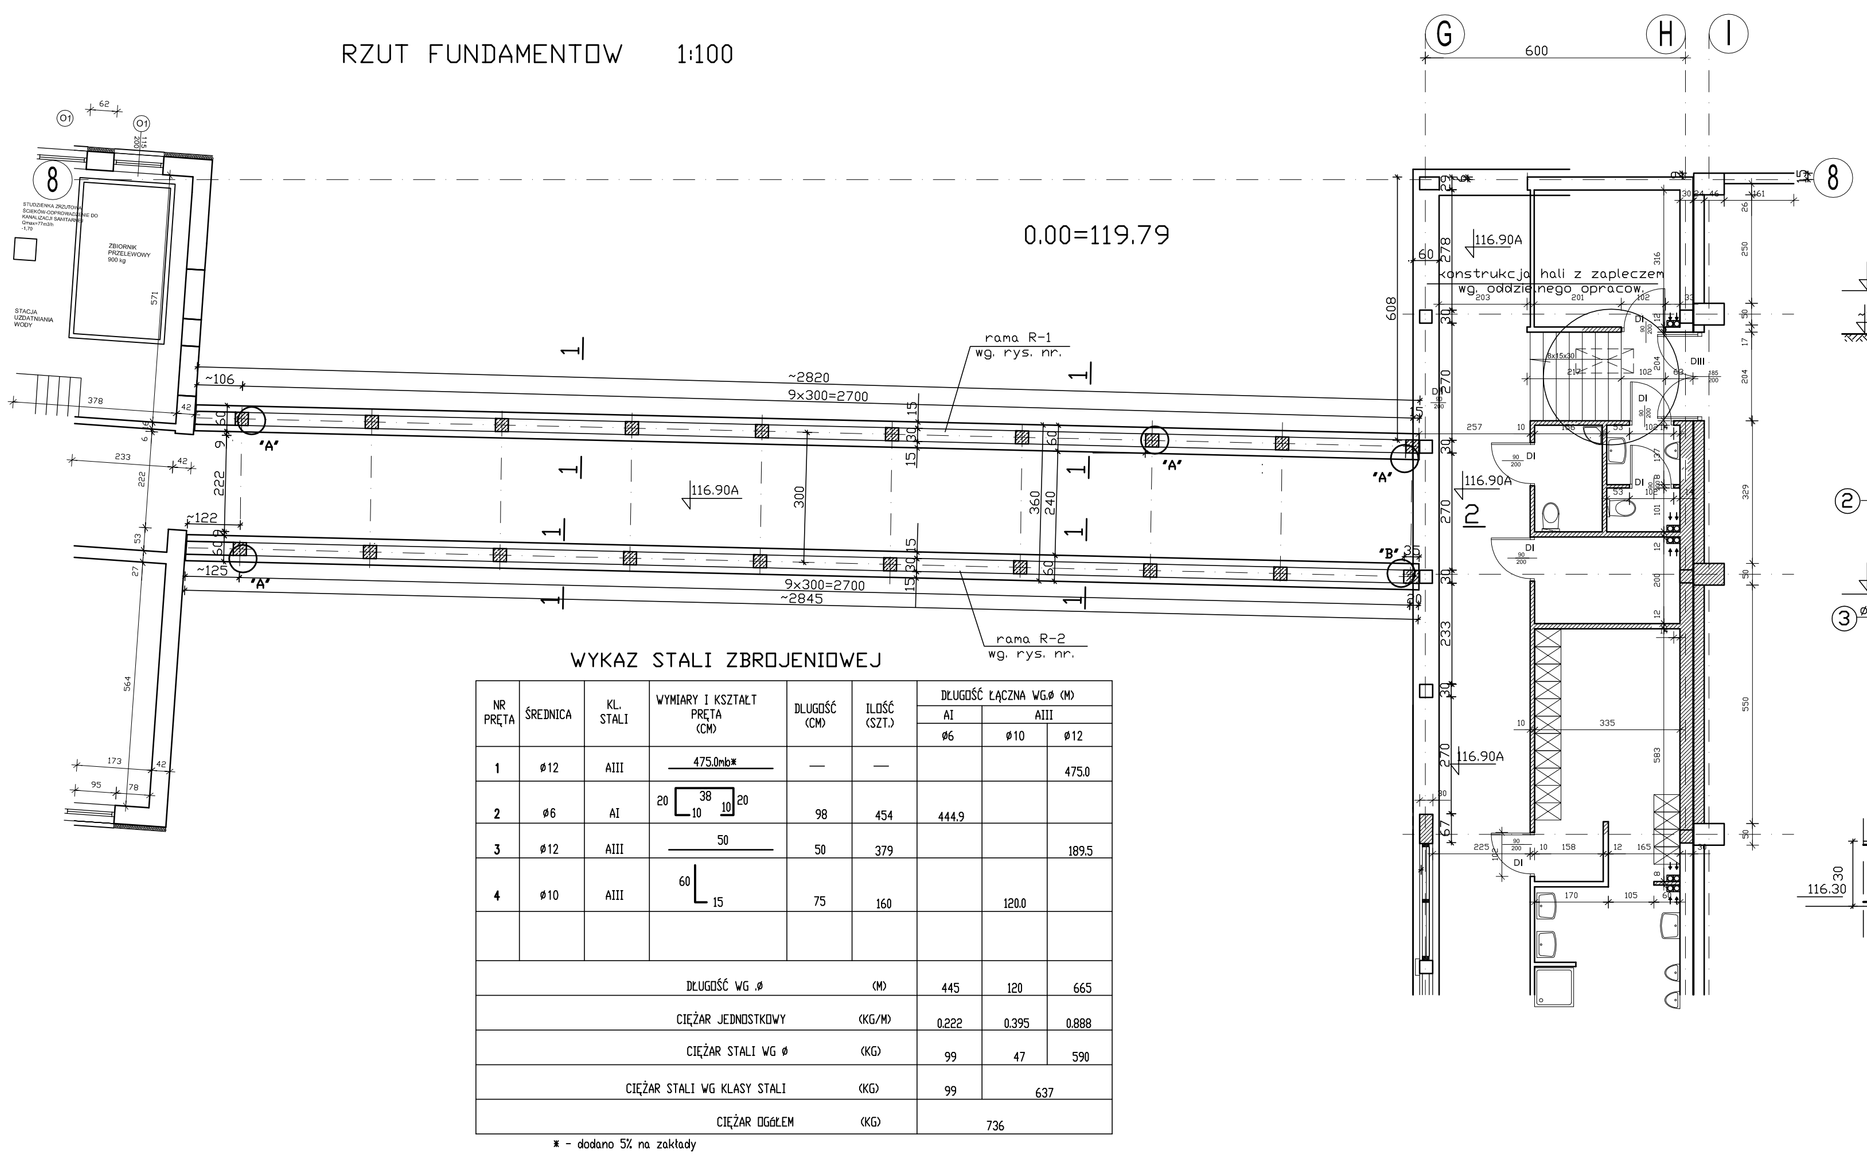

WYKAZ STALI ZBROJENIOWEJ

NR PRĘTA	ŚREDNICA	KL. STALI	WYMIARY I KSZTAŁT PRĘTA (CM)	DŁUGOŚĆ (CM)	ILOŚĆ (SZT.)	DŁUGOŚĆ ŁĄCZNA WG ø (M)		
						AI	AIII	
						ø6	ø10	ø12
1	ø12	AIII	475.0mb*	—	—			475.0
2	ø6	AI	20 / 38 / 10 / 10 / 20	98	454	444.9		
3	ø12	AIII	50	50	379			189.5
4	ø10	AIII	60 / 15	75	160		120.0	
DŁUGOŚĆ WG ø (M)						445	120	665
CIĘŻAR JEDNOSTKOWY (KG/M)						0.222	0.395	0.888
CIĘŻAR STALI WG ø (KG)						99	47	590
CIĘŻAR STALI WG KLASY STALI (KG)						99	637	
CIĘŻAR OGÓŁEM (KG)						736		

* - dodano 5% na zakłady

1 - 1 1:20

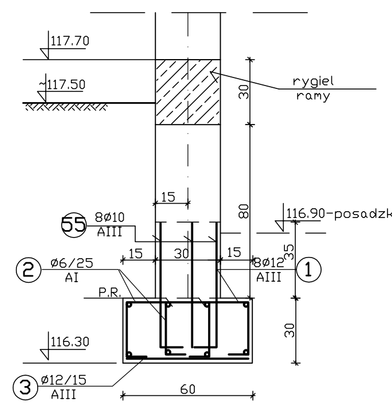

startery słupów 1:20

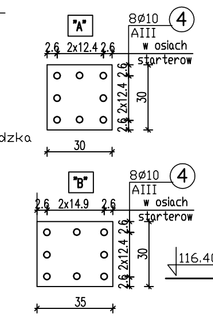

PRZEKRÓJ POPRZECZNY 1:50

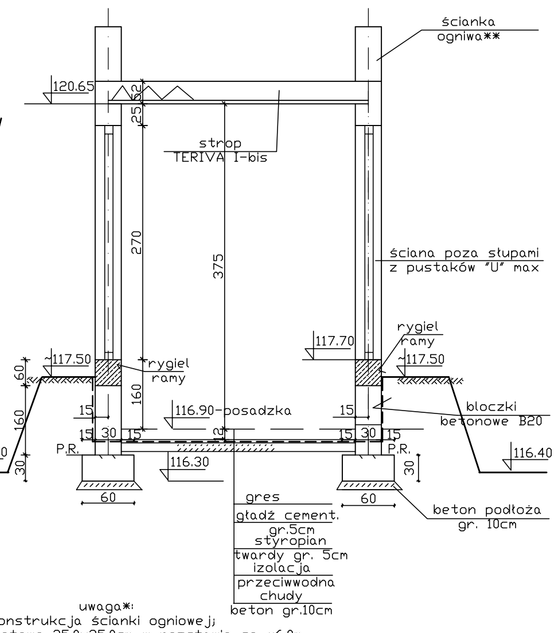

BETON B30,W-8
STAL AIII-BSt500S
STAL AI-St3SX

2 - 2 1:20

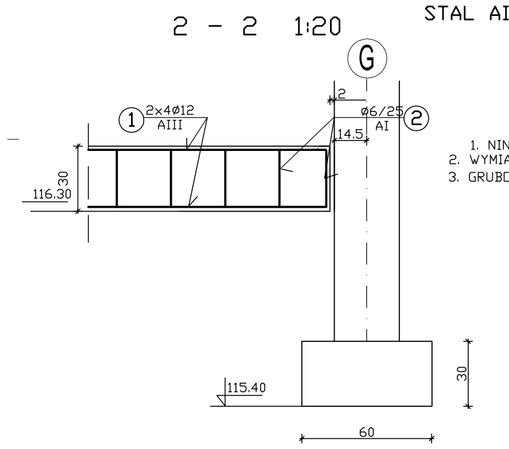

uwaga*:
konstrukcja ścianki ogniowej:
- słupki żelbetowe 25.0x25.0cm w rozstawie co ~6.0m zbrojone 4ø10AIII; strzemiona ø6/20cm
- wypełnienie ściana z bloczków betonowych - zbrojona 2*%6AIII co drugą warstwę bloczków-powiązana ze słupkami j.w.

UWAGA:
1. NINIEJSZY RYSUNEK ROZPATRYWAĆ ŁĄCZNIE Z RYS. NR. 2,3;
2. WYMIARY PRĘTÓW GIĘTYCH PODANO W OBRYSIE WEWNĘTRZNYM
3. GRUBOŚĆ OTULINY-5.0CM DO KONTURU ZBROJENIE GŁÓWNEGO

KONSTRUKCJA PROJEKTOWANEGO ŁYCZNIKA

ROZBUDOWA ZPO I GIMNAZJUM W SZREŃSKU **GMINA SZREŃSK** **PL. KANONICZNY 10, 06-550 SZREŃSK**	mkwadrat 814-37-53 ul. Reniferowa 81 03-289 Warszawa
RZUT ŁAW FUNDAMENTOWYCH	
PROJEKTOWAŁ mgr inż. Kazimierz Kajstura	**skala 1:100**
	PT
SPRAWDZIŁ mgr inż. Anna Bochenek	**rys. nr1a**