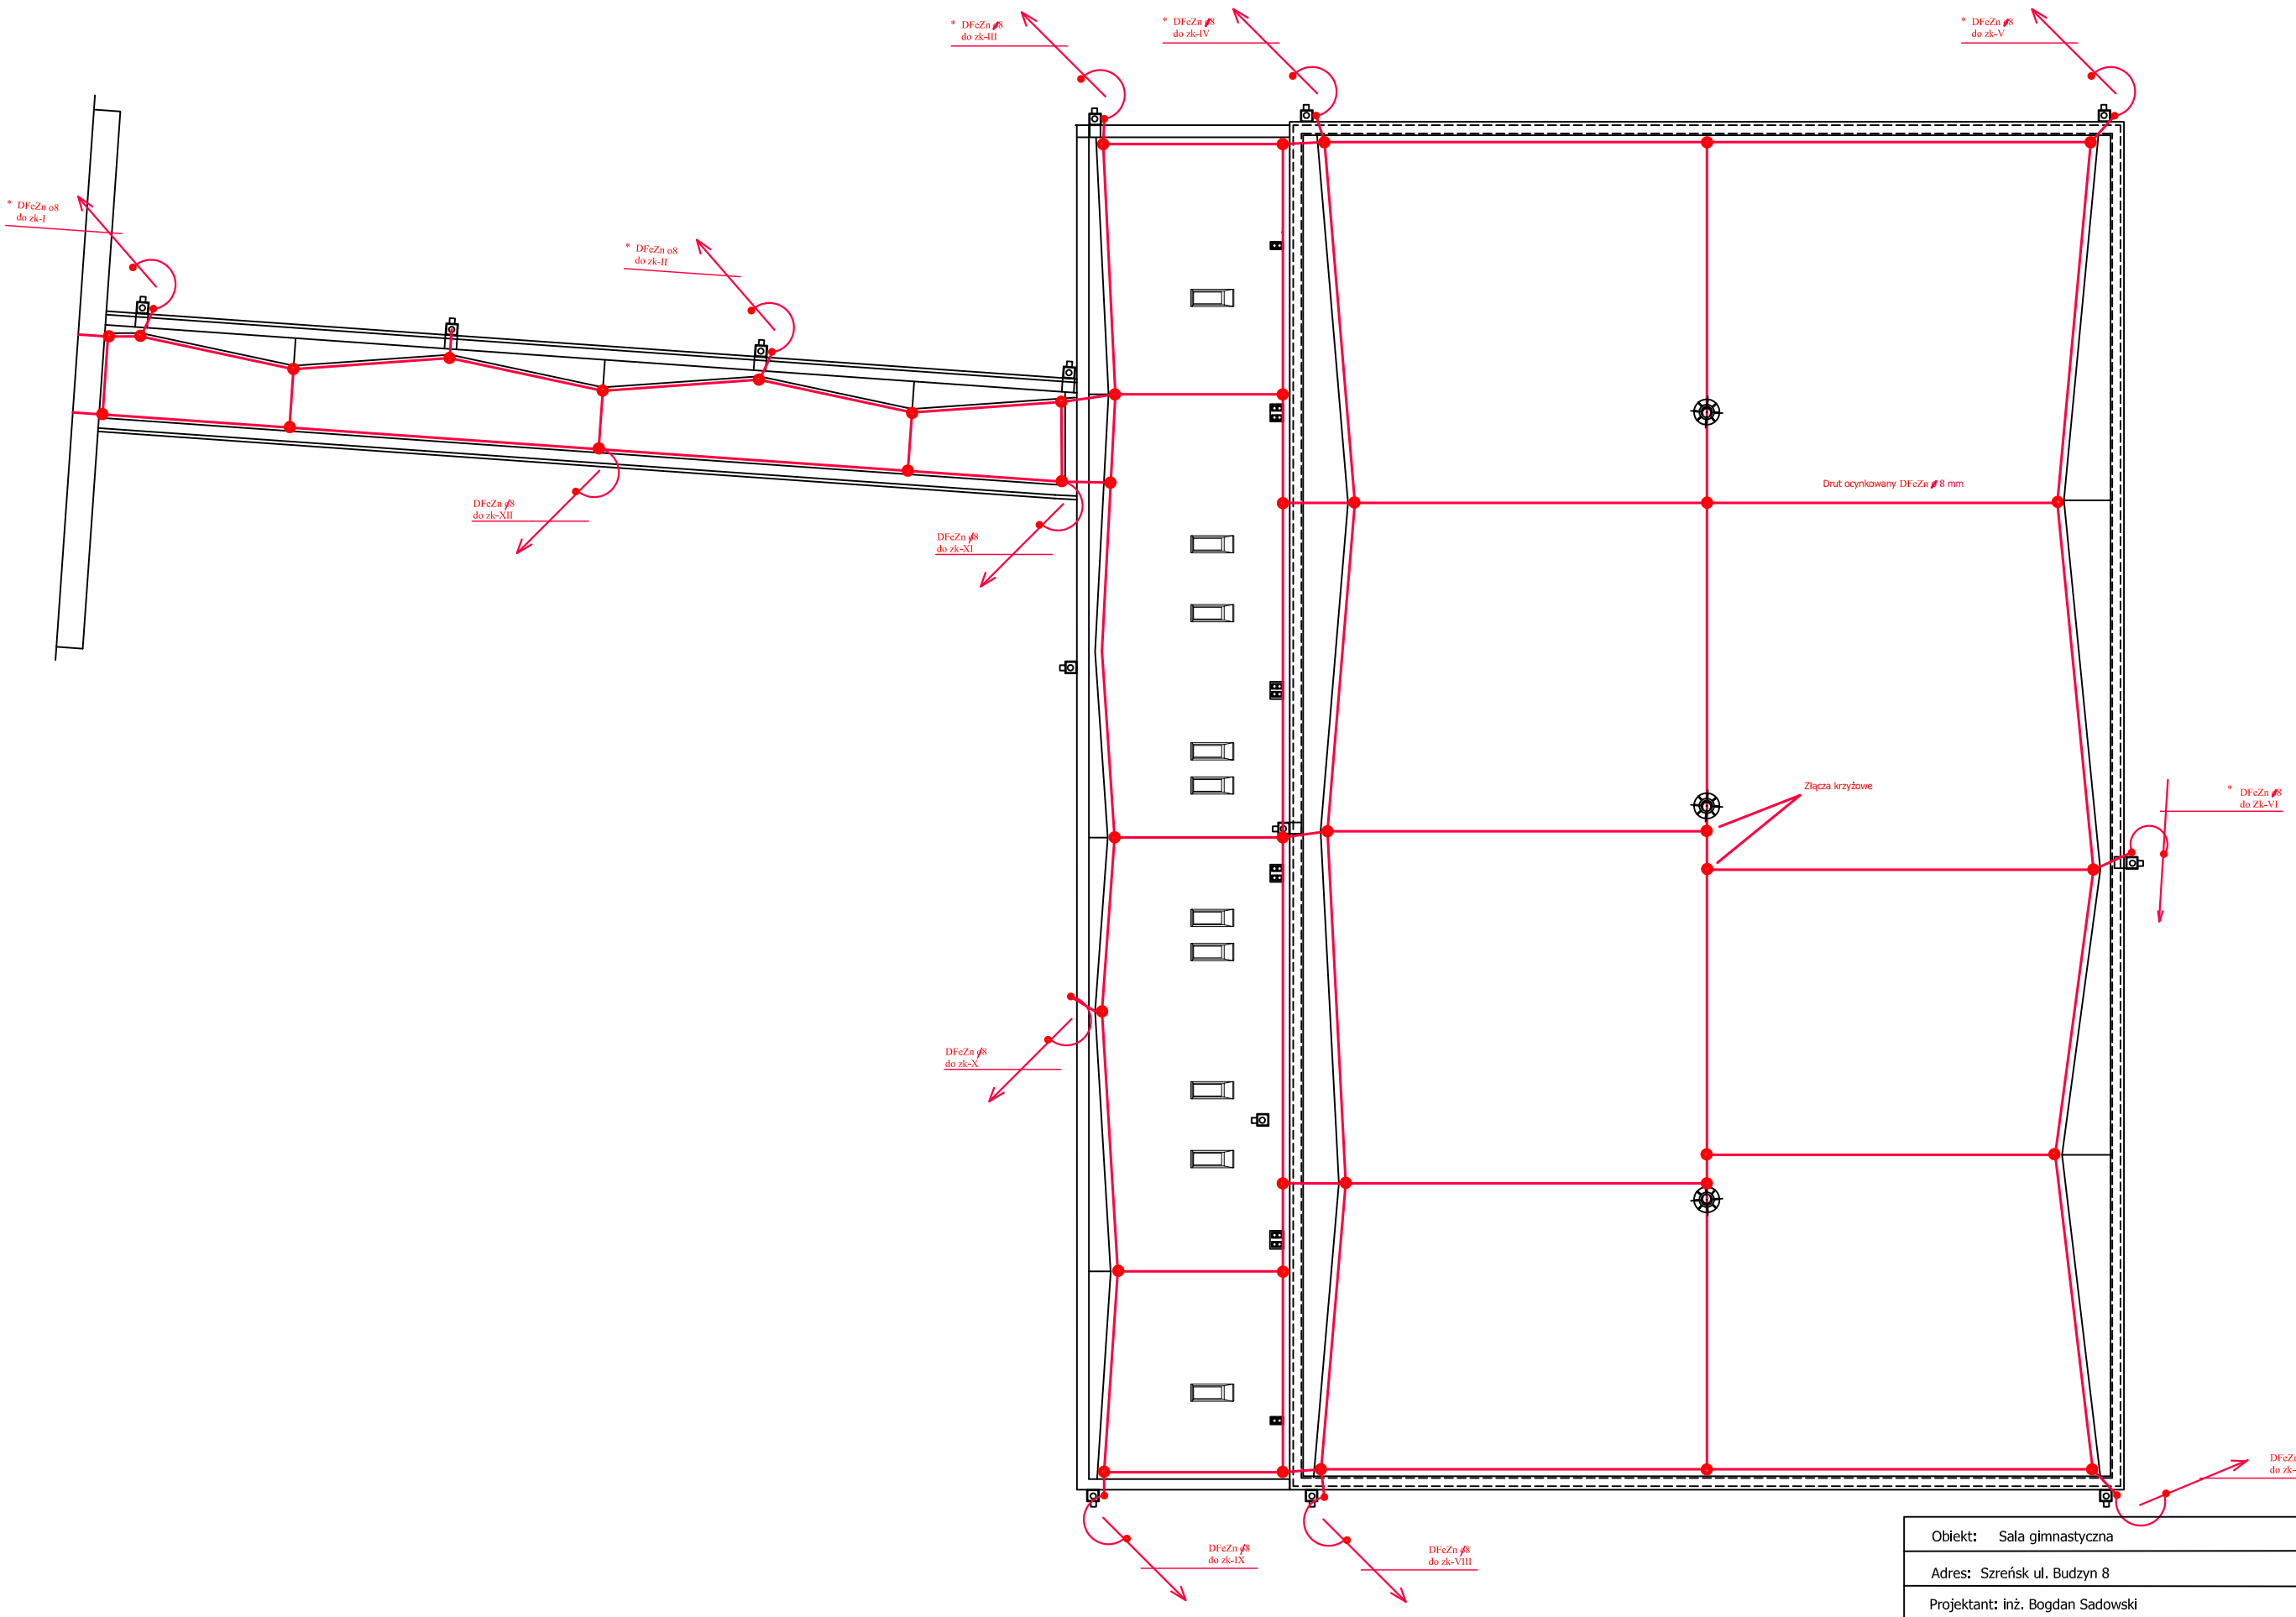

Obiekt: Sala gimnastyczna	Skala rys. 1:100
Adres: Szreńsk ul. Budzyn 8	Data: kwiecień 2009
Projektant: inż. Bogdan Sadowski	Podpis:
Asystent:	Podpis:
Sprawdził: mgr inż. Wojciech Bral	Podpis:
Nazwa rys: Plan instalacji odgromowej	Numer rys. 5