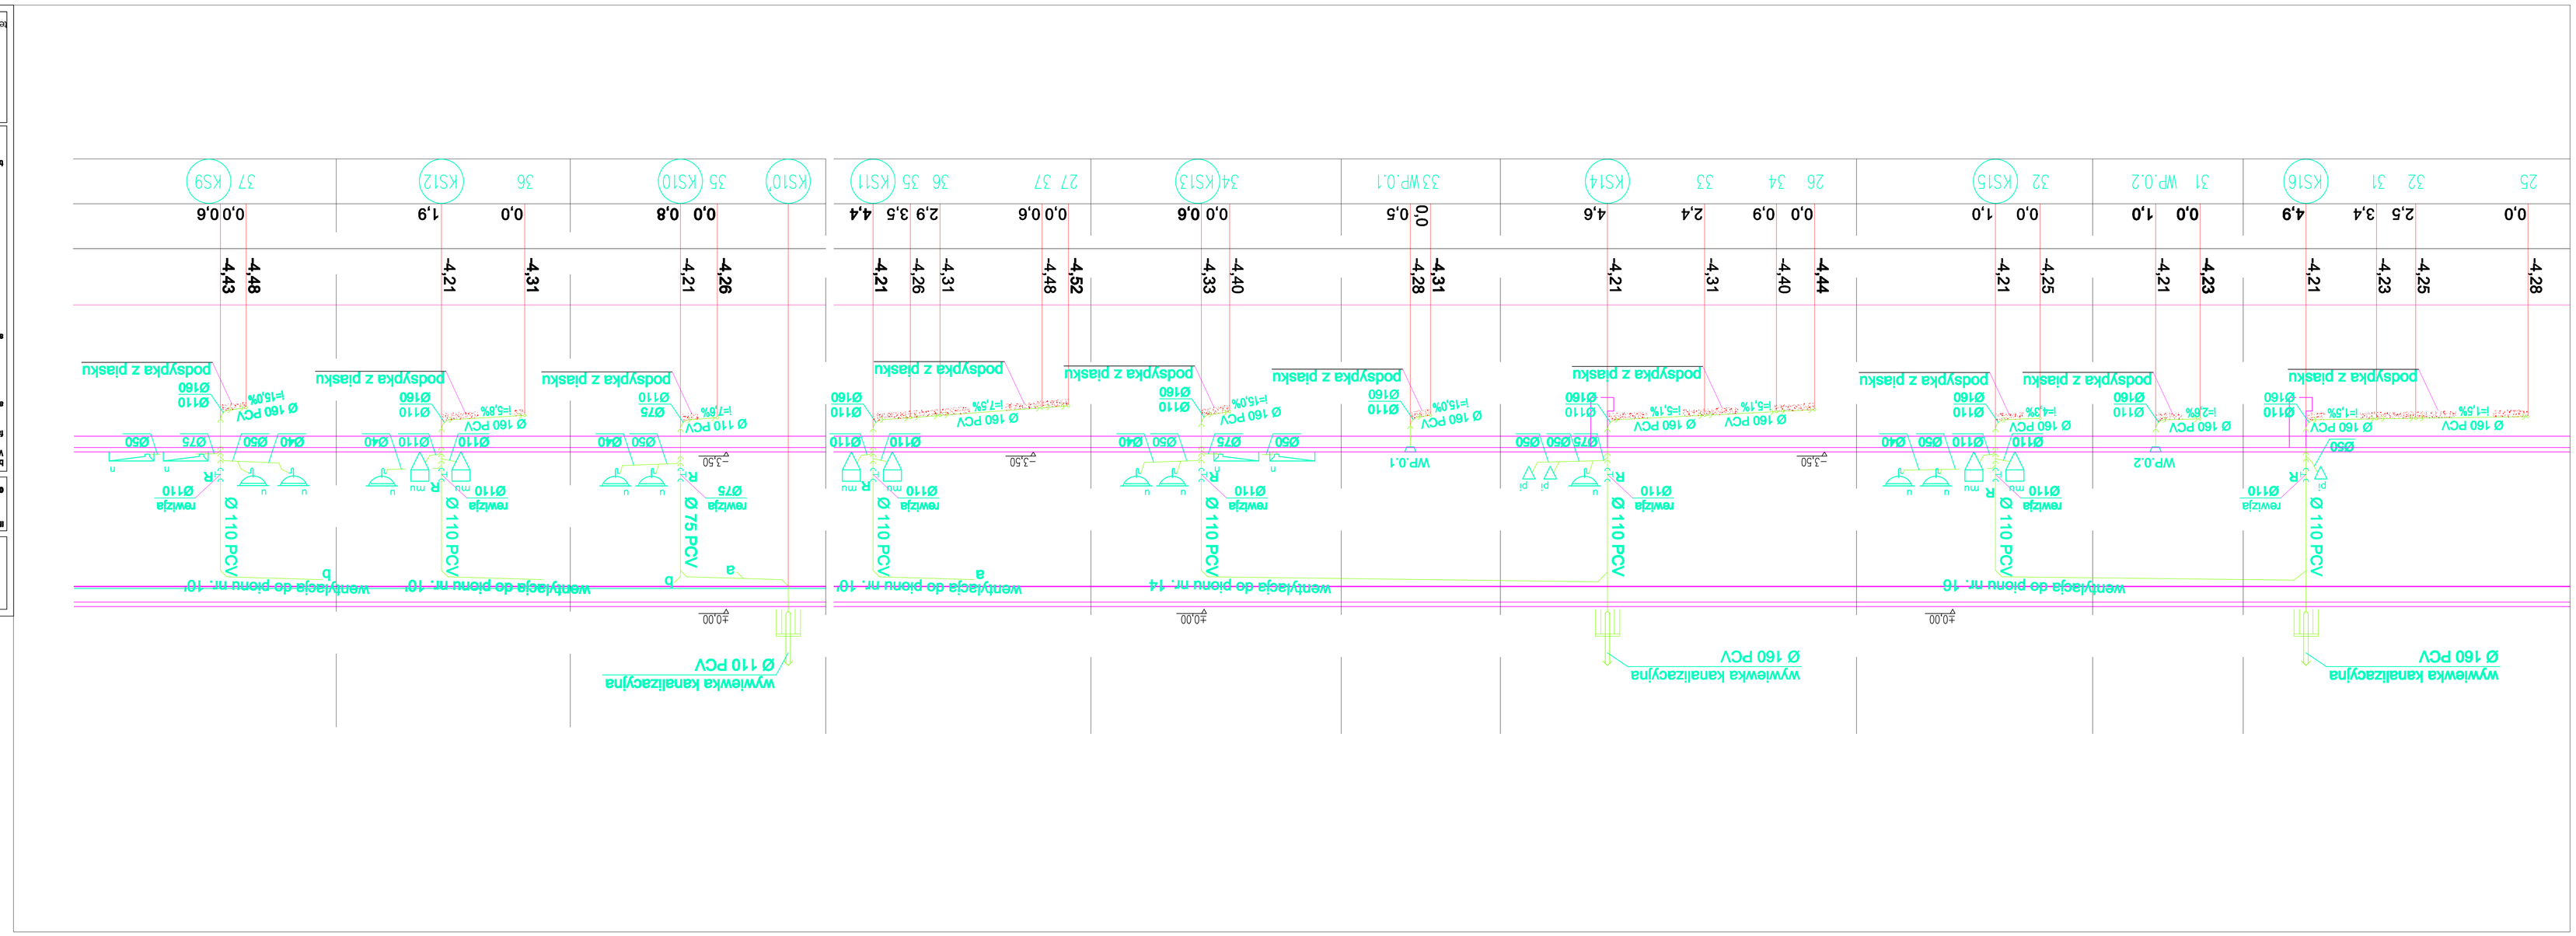

Oznaczenia
- kanalizacja sanitarna
- pion kanalizacji sanitarnej
R - rewizja kanalizacyjna
WP - wpust podłogowy
MJ - miska usługowa
Z - zlewozmywak
U - umywalka
P - pralka

Inwestor:	INSTALACJE SANITARNE
Wydział:	PROJEKT WYKONAWCZY
Autorzy:	Inż. Marek Muzolf upr. bud. SK-27/96
Sprawdzający:	Inż. Marek Radziszewski upr. bud. Wa-283/01
Temat rys:	Aksonometria wody
	rys. nr 4
	skala 1:100 data: 03.2009

INWESTOR:
GIMNAZJUM SZREŃSK
66-600 SZREŃSK PL. KANONICZKY 19

ROZBUDOWA ZPO
I GIMNAZJUM W SZRENSKU

MKWADRAT
ul. Bolimierowa 51
62-260 Wągrowiec
tel./fax (22) 814 37 53
www.mkwadrat.pl