PRZEKRÓJ C-C

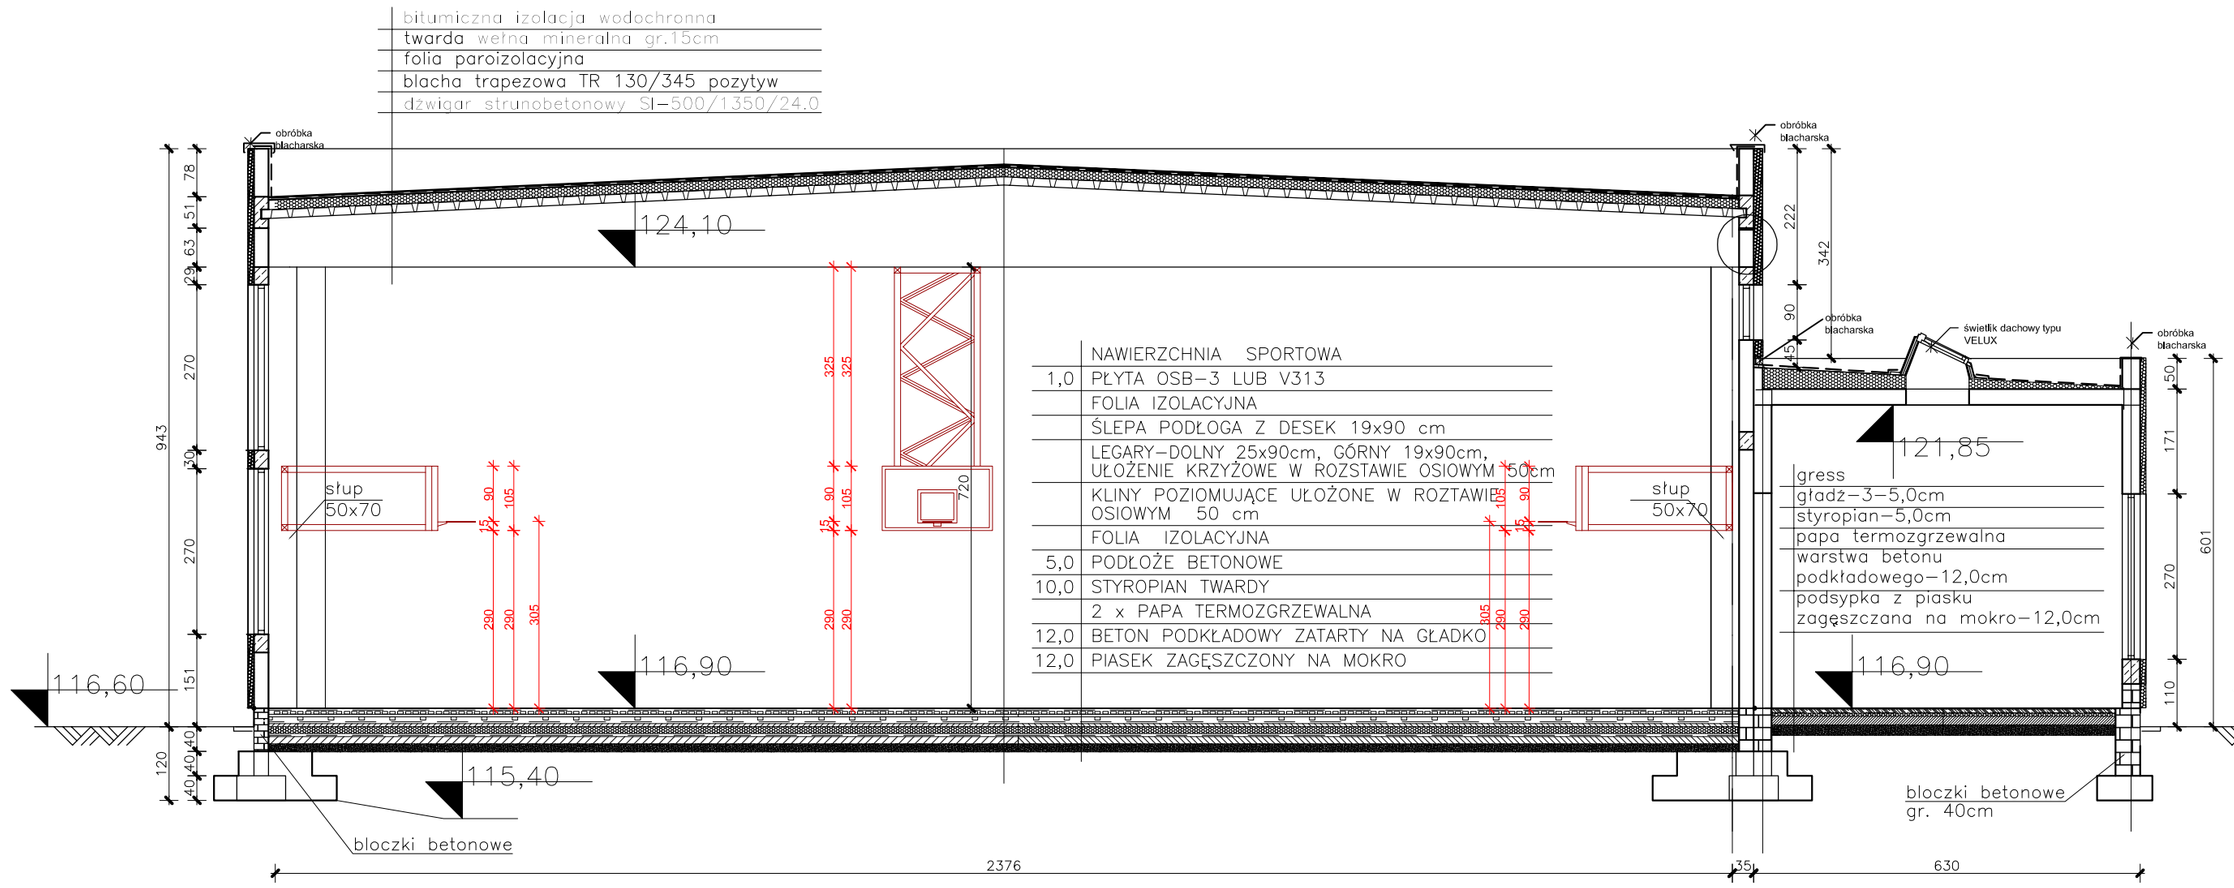

UWAGA!
Obręcze mocować na wys.3,05m

ETAP 2

ROZBUDOWA ZPO
I GIMNAZJUM
SZREŃSK ul BUDZYN 8

INWESTOR:
GMINA SZREŃSK
06-550 SZREŃSK **PL. KANONICZNY 10**

branża:	ARCHITEKTURA
faza:	PROJEKT BUDOWLANY
autorzy:	arch. MICHAŁ MICHALAK nr upr. bud. MA 006/06 arch. TOMASZ GRABOWSKI nr upr. bud. ST 407/82 arch. PIOTR IŁOWIECKI nr upr. bud.
opracował:	KZYSZTOF PŁOCHOCKI JOANNA LECHNIAK
sprawdzający:	arch. JANUSZ BRZESKI nr upr. bud. ST 333/81
treść rys:	ETAP 2 PRZEKROJE
rys. nr 16	skala 1:100 data: 02.2007