




**Szczegół połączenie jezdni z terenem zielonym
krawężnik wystający**

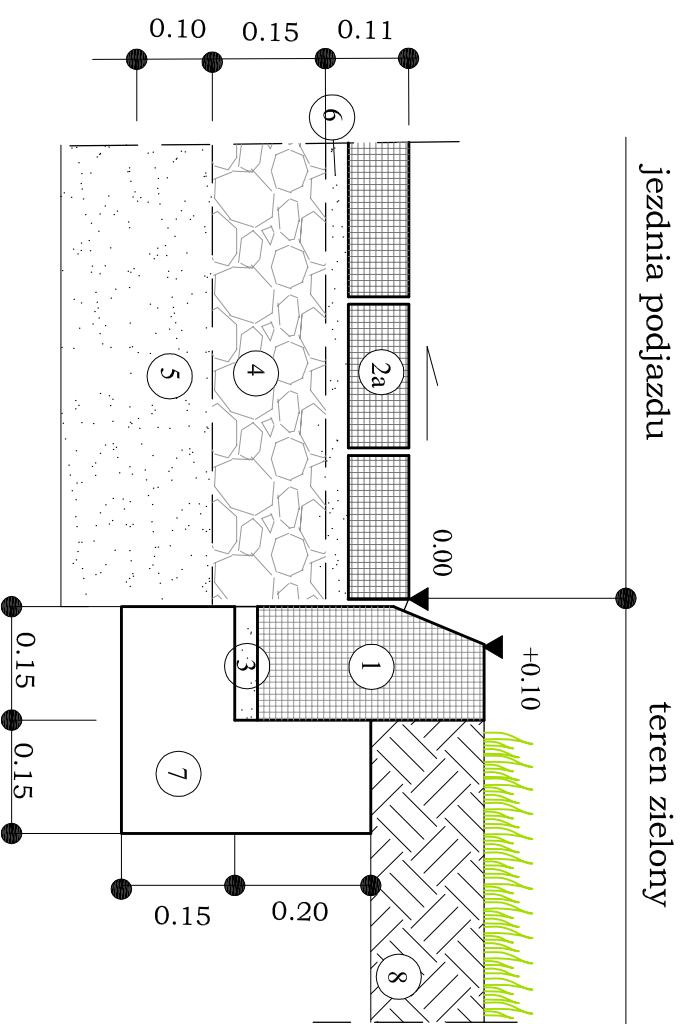

**Szczegół połączenie jezdni z chodnikiem
krawężnik wystający**

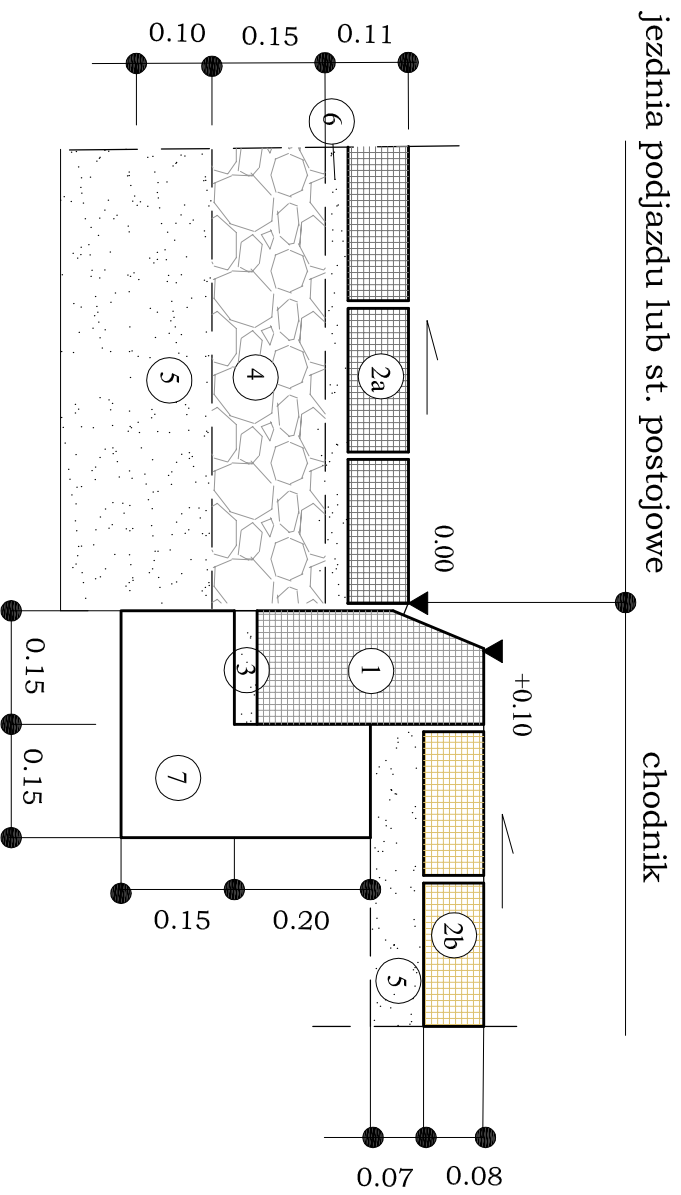

**Szczegół połączenie jezdni z terenem zielonym
krawężnik wtopiony**

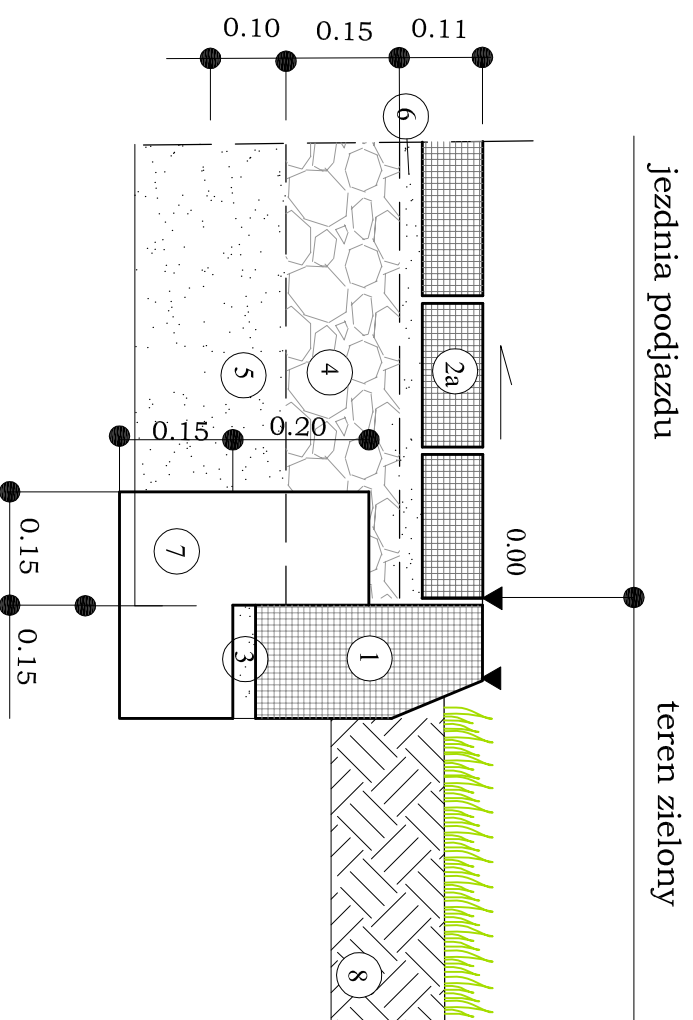

- ① krawężnik betonowy 0.15x0.30x1.00m
- ②a kostka brukowa betonowa 0.08x0.10x0.20m
kolor grafitowy
- ②b kostka brukowa betonowa 0.08x0.10x0.20m
kolor żółty
- ③ podsypka cem.-piaskowa -3cm
- ④ kruszywo łamane stabilizowane mechanicznie
- ⑤ pospółka

- ⑥ podsypka piaskowa - 3 cm
- ⑦ ława betonowa B-15 , F= 0.075m²
- ⑧ ziemia urodzajna
- ⑨ obrzeże betonowe 6x20x100cm

Rozbudowa ZPO i Gimnazjum w Szrenieku

Inwestor:
Gmina Szreniešk
06-550 Szreniešk
pl. Kanoniczny 10

Projekt drogowy

Przekroje konstrukcyjne I

Projektant:
inż. Zbigniew Dryzner
upr.nr St-246/79

Skala 1:100

PB + PW

Sprawdził:
mgr inż. Feliks Czechowski
upr. nr -300/73

Data:
kwiecień 2006

Rys.nr2