



Szczegół połączenie nawierzchni boiska do koszykówki i siatkówki z terenem zielonym

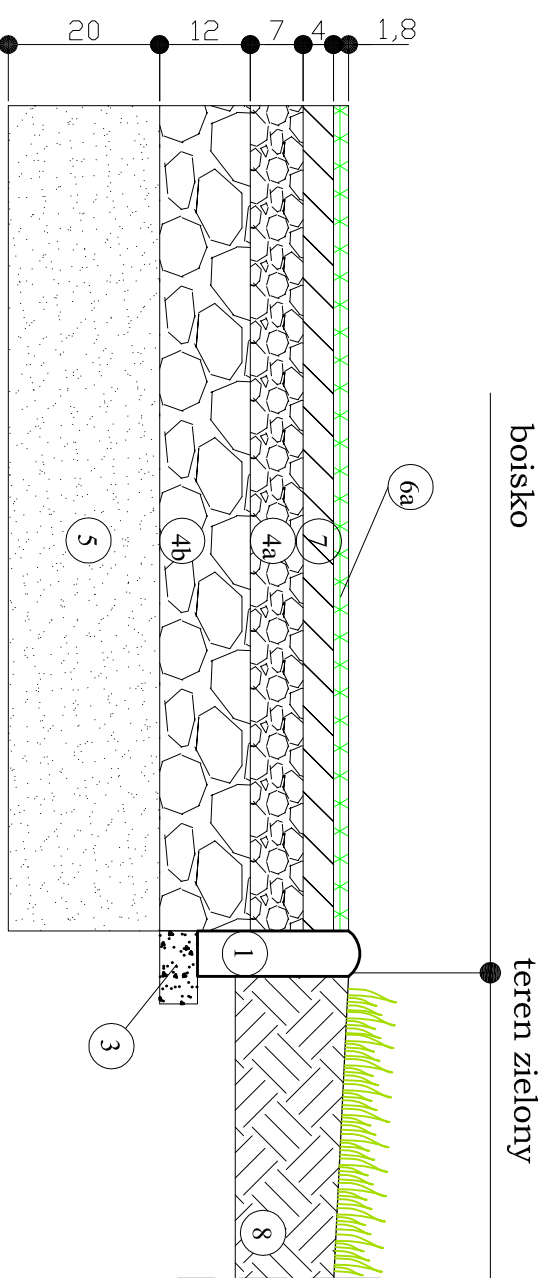


- ① obrzeże betonowe 0.06 x 0.20 x 1.00m
- ② kostka brukowa betonowa 0.08x0.10x0.20m kolor żółty
- ③ podsypka cenn.-piaskowa -5cm
- ④ kruszywo łamane stabilizowane mechanicznie(2-4cm)
- ④ kruszywo łamane stabilizowane mechanicznie(4-6cm)

Szczegół połączenie nawierzchni boiska do piłki nożnej z chodnikiem

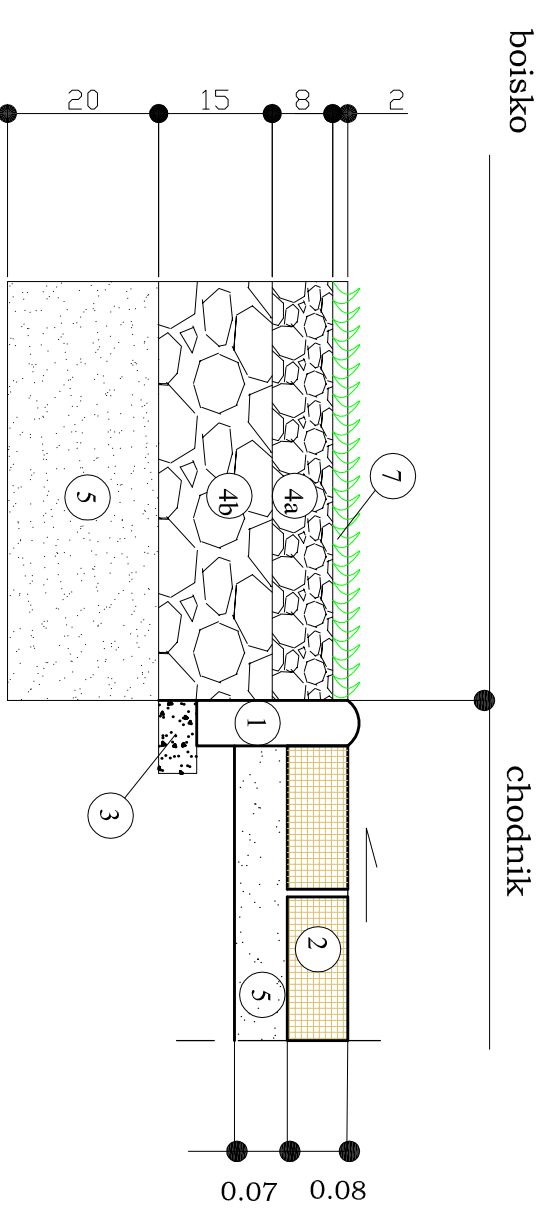

- ⑤ pospolka
- ⑤ nawierzchnia syntetyczna PRS PLUS KOLOR-kolor zielony -1,8cm
- ⑥a nawierzchnia syntetyczna PRS PLUS KOLOR-kolor czerwony -1,8cm
- ⑦ trawa syntetyczna 2cm
- ⑧ ziemia urodzajna

szczegół ograniczenia chodnika od strony trawnika

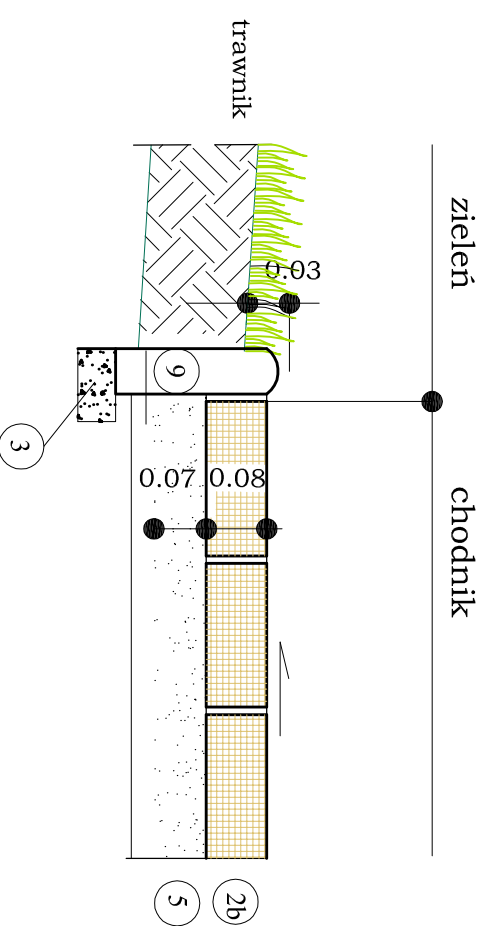

Przekroje konstrukcyjne II

Rozbudowa ZPO i Gimnazjum w Szrenieku	
Inwestor: Gmina Szreniešk 06-550 Szreniešk pl. Kanoniczny 10	Projekt drogowy
Przekroje konstrukcyjne II	
Projektant: inż. Zbigniew Dryzner upr.nr St-246/79	Skala 1:100 PB + PW
Sprawdził: mgr inż. Feliks Czechowski upr. nr -300/73	Rys.nr3
Data: kwiecień 2006	