




PIK: 64,42

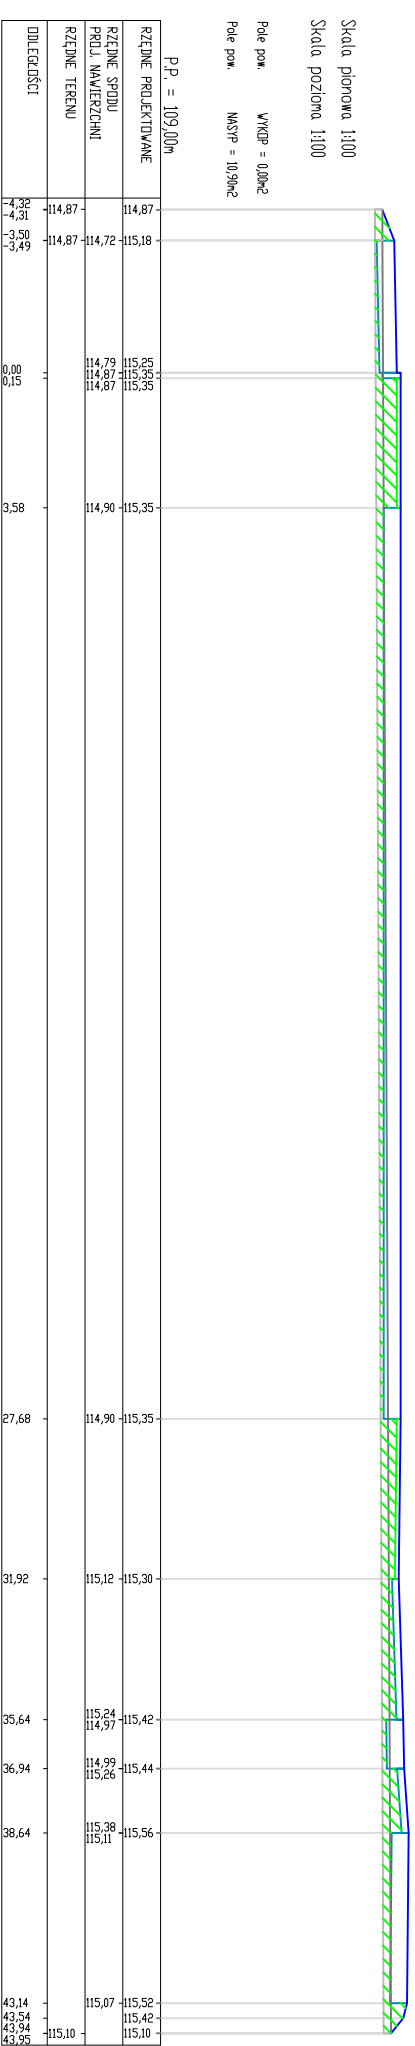

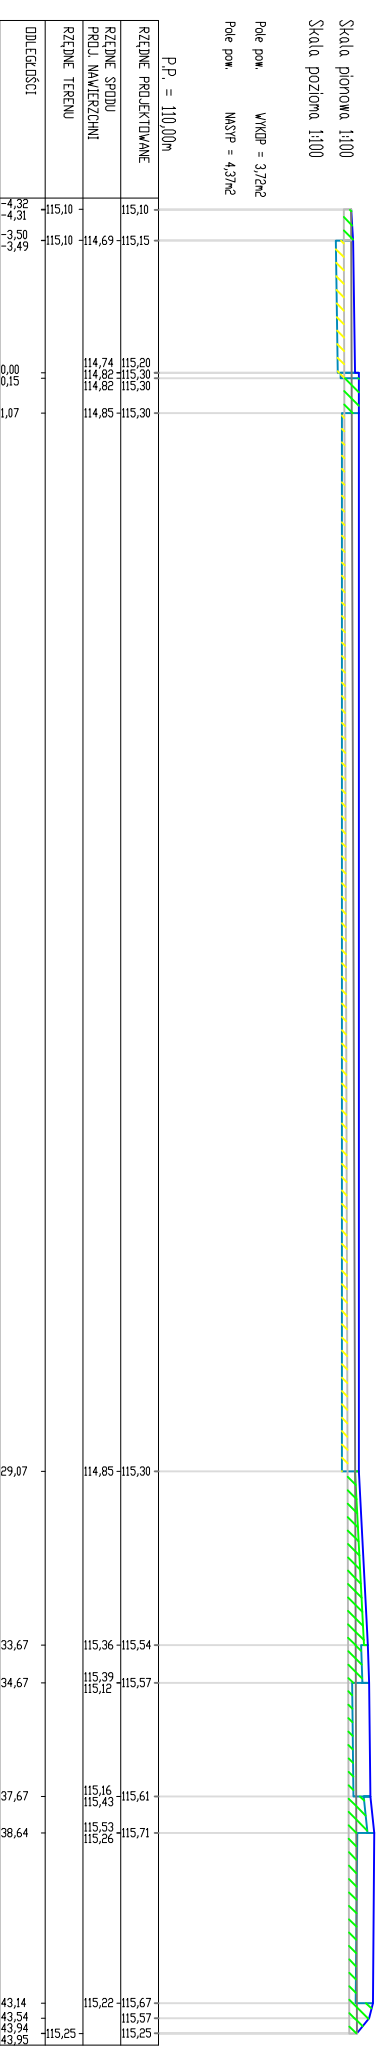

PIK: 81,92



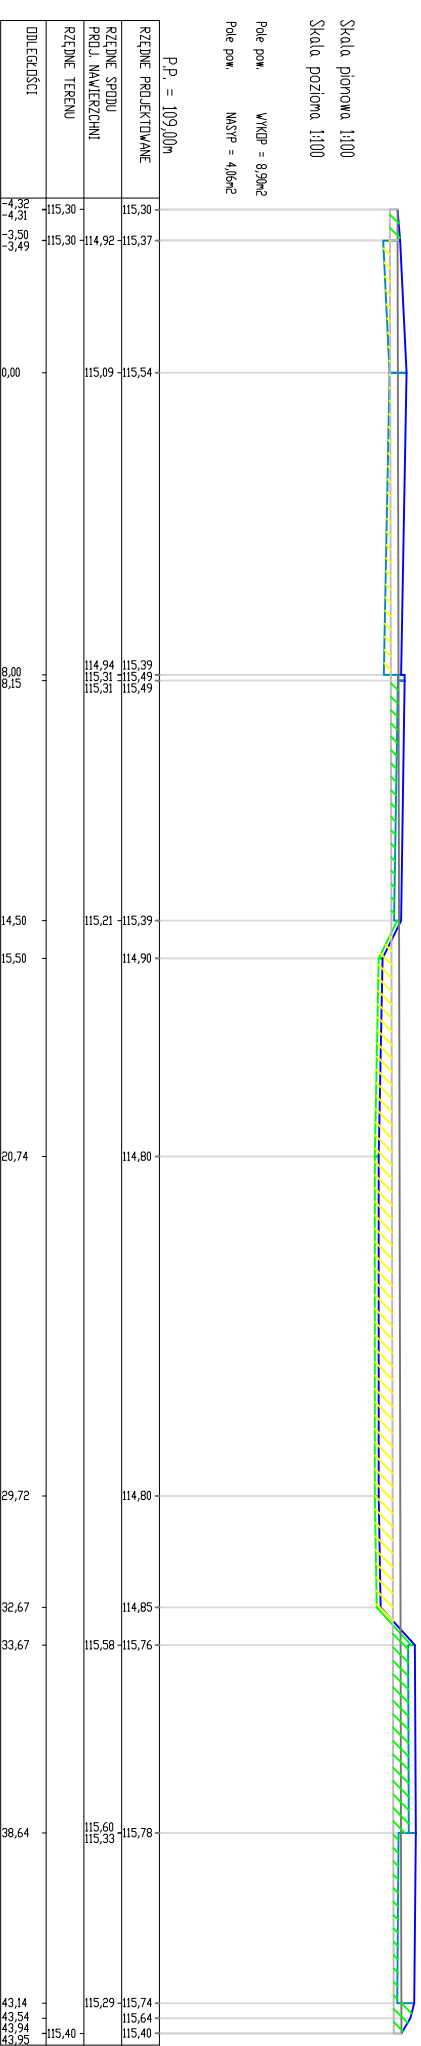PIK: 90,73



 -Wykop
 -Nasyyp

| | |
|---|--------------------------------|
| <p>Rozbudowa ZPO i Gimnazjum w Szrensku</p> | |
| <p>Investor: Gmina Szrensk 06-550 Szrensk pl. Kanoniczny 10</p> | <p>Projekt drogowy</p> |
| <p>Przekroje poprzeczne II</p> | |
| <p>Projektant: Inż. Zbigniew Dryzner upr.nr St-246/79</p> | <p>Skala 1:200 PB + PW</p> |
| <p>Sprawdził: mgr inż Feliks Czechowski upr. nr -300/73</p> | <p>Rys.nr6</p> |
| <p>Data: kwiecień 2006</p> | |