


PIK. 281,63

Skala pionowa 1:100
Skala pozioma 1:100


Polie pow. VMKP = 23,0m²
Polie pow. MNSYP = 0,0m²

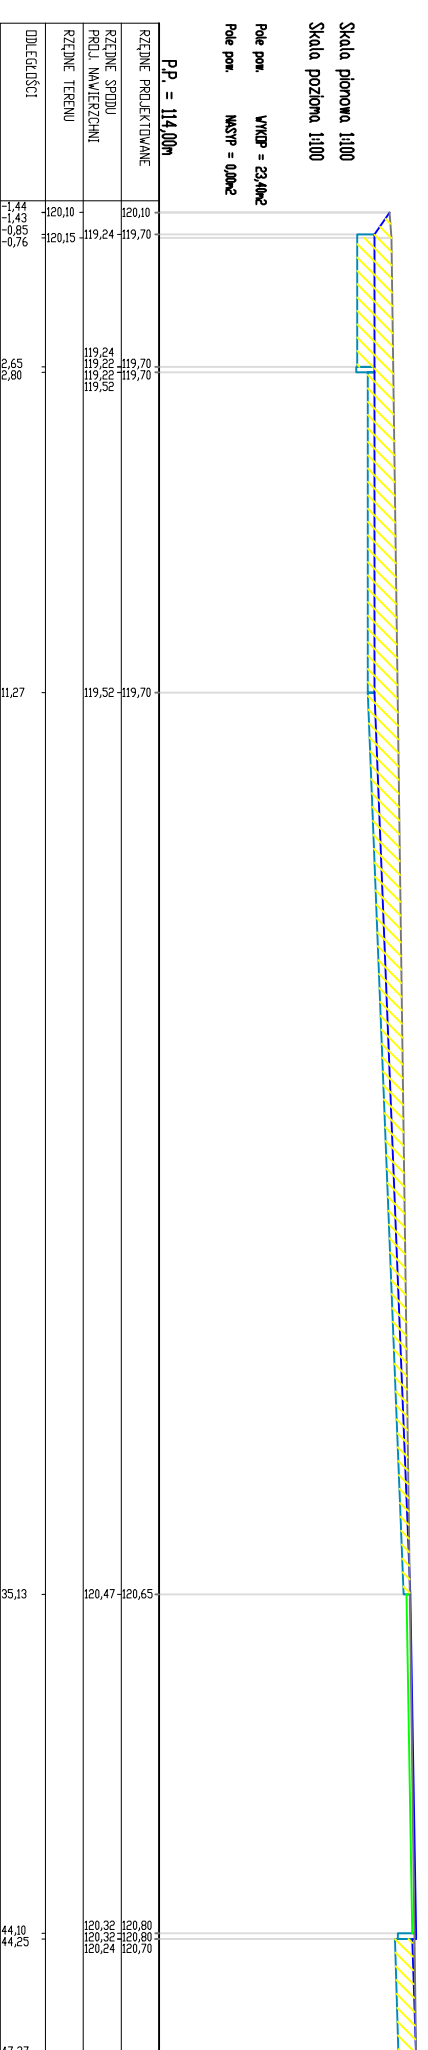

PIK. 296,73

Skala pionowa 1:100
Skala pozioma 1:100

Polie pow. VMKP = 23,0m²
Polie pow. MNSYP = 0,0m²

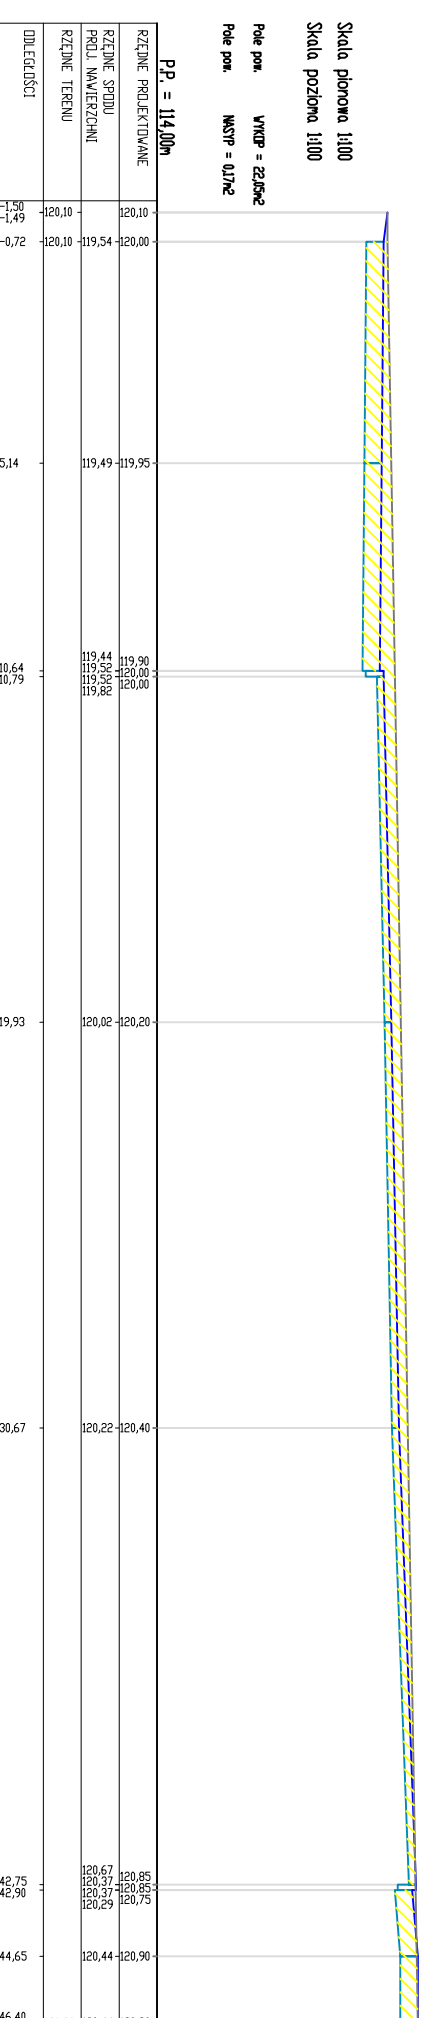

-Wykop
-Nasyyp

Rozbudowa ZPO i Gimnazjum w Szrenieku

Investor:
Gmina Szreniek
06-550 Szreniek
pl. Kanoniczny 10

Projekt drogowy

Przekroje poprzeczne IV

Projektant:
inż. Zdzisław Dryzner
upr. nr. St-246/79

Skala 1:200
PB + PW

Sprawdził:
mgr inż. Feliks Czechowski
upr. nr. 300/73

Data:
kwiecień 2006

Rys.nr8