


ANDRZEJ WISIOŁOWSKI
 inż. budowlanego
 uprawniony do wykonywania
 art. 362 prawa budowlanego
 Nr swid. uprawnień 989/61
 oraz upr. Nr 37146/73

RYSUNEK	ELEWACJA
TEMAT	BUDNEK ŚWIETLIICY INWESTYCYJNA
BUDOWA	DOZNY G. ŚREDNISK
INWESTOR	URZĄD GMINY ŚREDNISK
OPRACOW.	Uprawn. do wyk. budowy i robót inżynierskich
09-2009	WYKONANIE PRAC INSTRUKCJA

DWU KOMOROWY ZBIORNIK

Z KRĘGÓY ŻELBETOWYCH $\phi 120$

SKALA 1:20

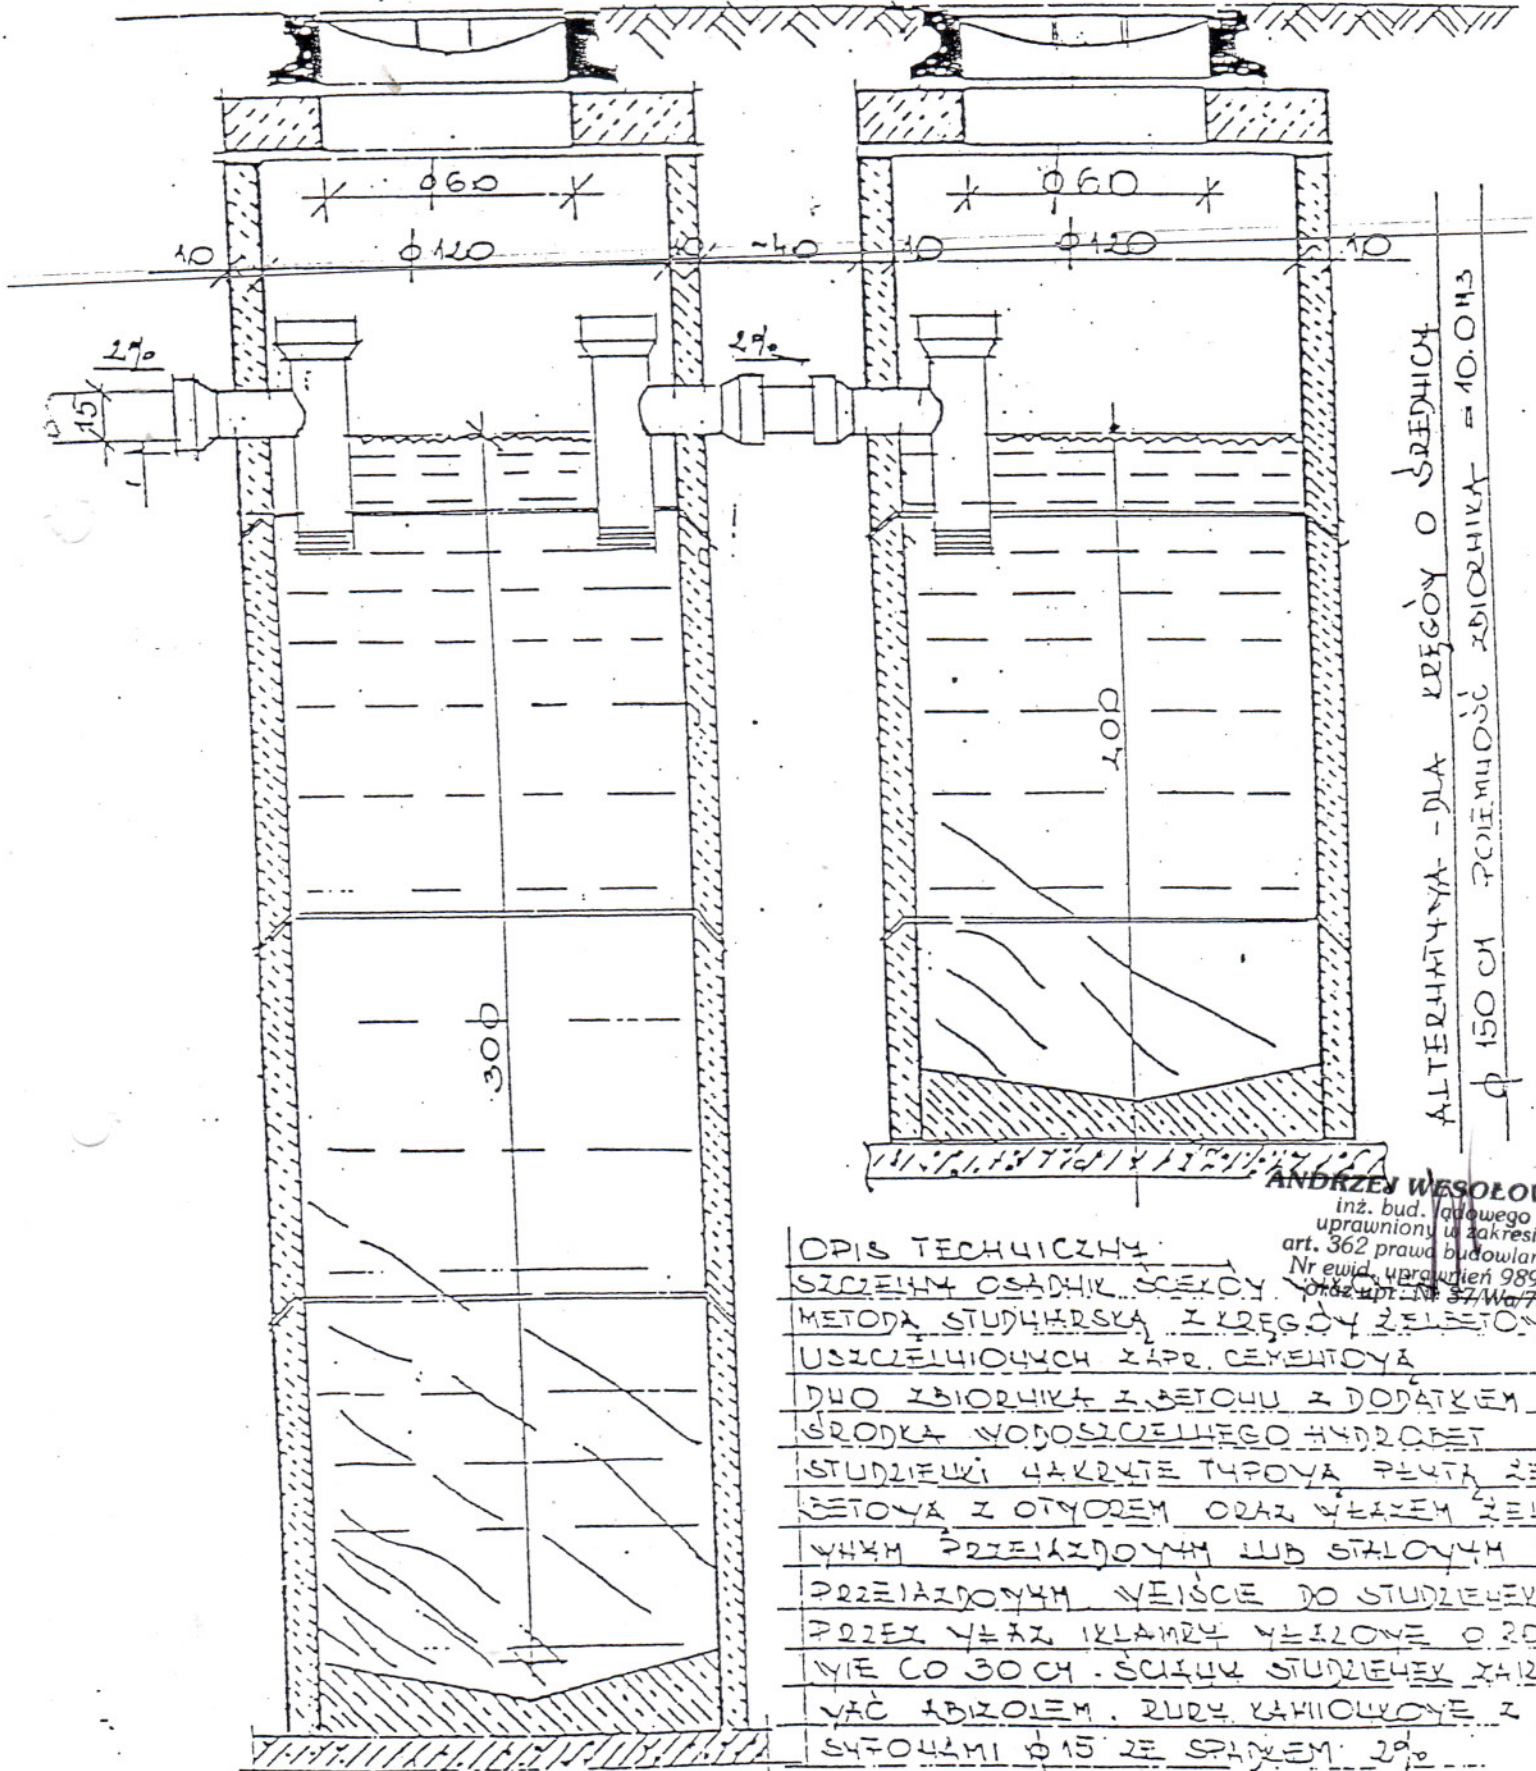

ALTERNATYWA - DLA KRĘGÓY O ŚREDNICY
 $\phi 150$ CM POJEMNOŚĆ ZBIORNIKA = 10.0 M³

ANDRZEJ WESOŁOWSKI
 inż. bud. górnego
 uprawniony w zakresie
 art. 362 prawo budowlanego
 Nr ewid. uprawnień 989/61
 0182 upr. Nr 37/Wa/73

OPIS TECHNICZNY
 SZCZELNY OSĄDNIK SZCZELNY
 METODĄ STUDZIARSKĄ Z KRĘGÓY ŻELBETOWYCH
 USZCZELNIOWYCH Z PR. CEMENTOWA
 DWA ZBIORNIKI Z BETONU Z DODATKEM
 ŚRODKA WODOSZCZELNEGO HYDROBET
 STUDZIEMKI 4-KRĘTE TYPOWA PEŁNA ŻEL-
 BETOVA Z OTWOREM ORAZ WĘZEŁEM ŻELI-
 WYCHM PRZEJAZDOWYM LUB STALOWYM III
 PRZEJAZDOWYM WEJŚCIE DO STUDZIEMEK
 PRZEZ WĘZEŁ I KLAMRY WEJŚCIOWE O ROZ-
 MIE CO 30 CM. ŚCIANKI STUDZIEMEK ZAIZO-
 WAC IZOLEM. RURY KAMIENICOWE Z
 SZTOKAMI $\phi 15$ ZE SPŁYSEM 27^o