Przekroje poprzeczne
skala 1:100

0+080,00 km

W=0,80
N=0,00

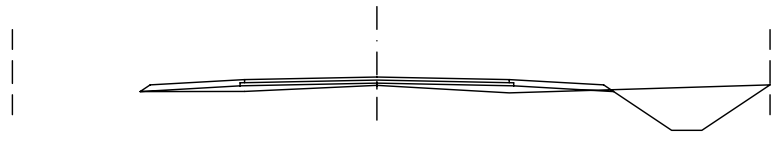

P.P.123.00										
	125,54	125,61	125,65	125,61	125,54	124,94	124,94	125,54		
	125,46	125,46	125,55		125,44			125,54		
4,80	3,00	2,50	1,75	0,00	1,75	2,50	3,00	3,90	4,30	5,20

0+194,75 km

W=0,77
N=0,00

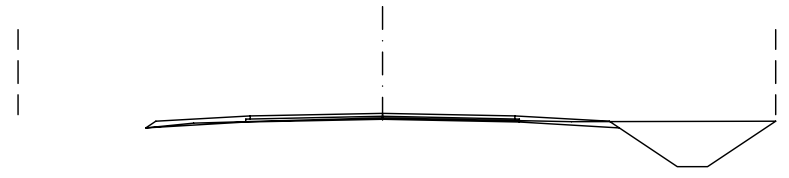

P.P.123.00										
	125,06	125,13	125,17	125,13	125,06	124,46	124,46	125,06		
	124,98	125,04	125,11		125,06			125,06		
4,80	3,00	2,50	1,75	0,00	1,75	2,50	3,00	3,90	4,30	5,20

LEGENDA:

W - wykop
N - nasyp

0+000,00 km

W=0,78
N=0,00

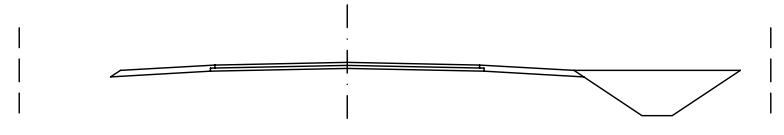

P.P.123.00											
	125,79	125,86	125,90	125,86	125,79	125,19	125,19	125,79			
	125,71	125,78	125,82		125,78	125,79		125,79			
4,34	3,00	2,50	1,75	0,00	1,75	2,50	3,00	3,90	4,30	5,20	5,64

0+117,70 km

W=0,79
N=0,00

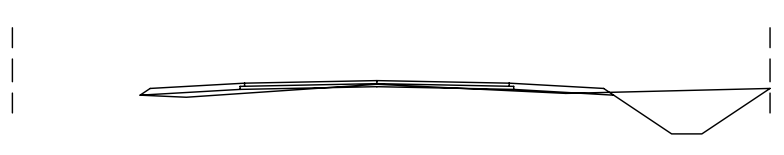

P.P.123.00										
	125,42	125,49	125,53	125,49	125,42	124,82	124,82	125,42		
	125,34	125,36	125,48		125,41			125,42		
4,80	3,00	2,50	1,75	0,00	1,75	2,50	3,00	3,90	4,30	5,20

0+252,50 km

W=0,79
N=0,00

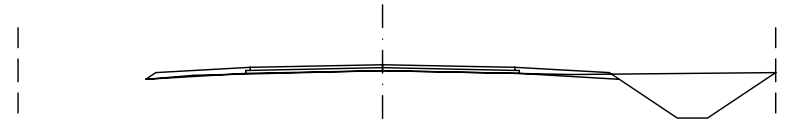

P.P.122.00										
	124,68	124,75	120,79	124,75	124,68	124,08	124,08	124,68		
	124,58	124,65	124,71		124,66			124,68		
4,80	3,00	2,50	1,75	0,00	1,75	2,50	3,00	3,90	4,30	5,20

0+042,70 km

W=0,76
N=0,00

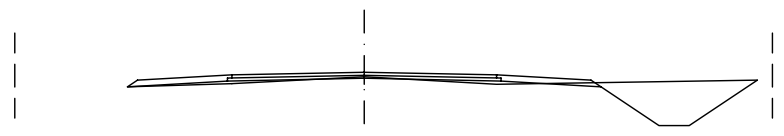

P.P.123.00											
	125,65	125,72	125,76	125,72	125,65	125,05	125,05	125,65			
	125,57	125,61	125,66		125,60			125,65			
4,60	3,00	2,50	1,75	0,00	1,75	2,50	3,00	3,90	4,30	5,20	5,40

0+161,50 km

W=0,78
N=0,00

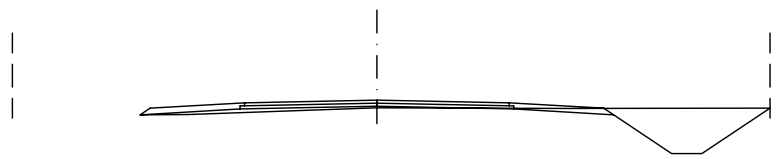

P.P.123.00										
	125,28	125,35	125,39	125,35	125,28	124,68	124,68	125,28		
	125,20	125,20	125,29		125,28			125,28		
4,80	3,00	2,50	1,75	0,00	1,75	2,50	3,00	3,90	4,30	5,20

PROJEKT
PRZEBUDOWA DROGI GMINNEJ W MIEJSCOWOŚCI LIBERADZ NA DZIAŁCE NR 107 OD KM 0+000,00 DO KM 0+715,00

INWESTOR
GMINA SZREŃSK
06-550 SZREŃSK, PLAC KANONICZNY 10

TD PROJEKT
TOMASZ DUSIŃSKI
06-500 MŁAWA
UL. KRZYSZTOFA KAMILA BACZYŃSKIEGO
TEL/FAX. 023 654 4490
TEL KOM. 509 262 144
NIP 569-186-18-06
REGON 142768451

PRAWA AUTORSKIE ZASTRZEŻONE

DATA
LUTY 2012 R.

STADIUM	BRANŻA	SKALA
PROJEKT BUDOWLANY	DROGOWA	1:100

RYSUNEK: **PRZEKROJE POPRZECZNE**

NUMER RYSUNKU: **3**

PROJEKTANT BRANŻA DROGOWA:
MGR INŻ. ANDRZEJ DUSIŃSKI
upr. proj. nr 7342/CIE-101/94
PIIB MAZ/BD/1332/01

PODPIS

OPRACOWAŁ:
INŻ. TOMASZ DUSIŃSKI

PODPIS