LEGENDA

- niweleta projektowana
- niweleta istniejąca
- rów prawy
- skrzyżowanie
- zjazd typ 1

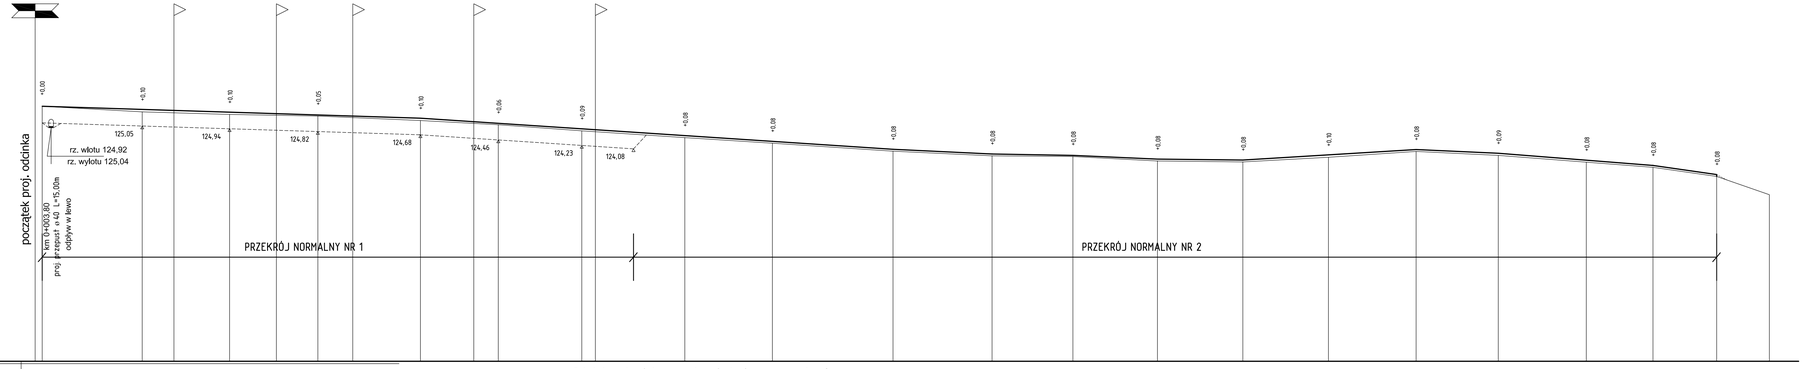

P.P.115,00m n.p.m.

zagospodarowanie terenu	Istniejaca jezdnia o nawierzchni z kruszywa naturalnego
rzędne niwelety projektowanej	125,90 · 125,76 · 125,65 · 125,53 · 125,39 · 125,17 · 124,94 · 124,64 · 124,40 · 124,06 · 123,86 · 123,83 · 123,64 · 123,60 · 123,82 · 124,05 · 123,89 · 123,59 · 123,37 · 122,98 · 122,12
spadki i łuki pionowe	161,50 · 0,0032 · 201,80 · 0,0066 · 42,30 · 0,0047 · 34,51 · 0,001 · 36,09 · 0,0053 · 36,48 · 0,001 · 0,0061 · 73,97 · 35,09 · 0,0045 · 66,06 · 0,0079 · 27,20 · 0,0143
rzędne istniejące	125,90 · 125,66 · 125,55 · 125,48 · 125,29 · 125,11 · 124,85 · 124,56 · 124,32 · 123,98 · 123,78 · 123,75 · 123,56 · 123,52 · 123,72 · 123,97 · 123,80 · 123,51 · 123,29 · 122,90 · 122,12
proste i łuki poziome	PK-1 · L = 311,79 · α=0,20g · L = 128,32 · α=0,77g · L = 86,61 · α=0,33g · L = 64,81 · α=1,12g · L = 123,47 · PK-2
odległości	3,00 · 3,80 · 42,70 · 56,25 · 80,00 · 17,70 · 32,60 · 61,50 · 84,30 · 94,75 · 38,40 · 36,20 · 52,50 · 74,40 · 11,79 · 63,30 · 5,60 · 40,11 · 76,20 · 12,68 · 26,72 · 49,20 · 86,65 · 91,53 · 21,74 · 59,35 · 87,80 · 15,00 · 37,50
pikietaż	0 · 1 · 2 · 3 · W-1 · 4 · W-2 · 5 · W-3 · 6 · W-4 · 7

PROJEKT
PRZEBUDOWA DROGI GMINNEJ W MIEJSCOWOŚCI LIBERADZ NA DZIALCE NR 107 OD KM 0+000,00 DO KM 0+715,00

INWESTOR
GMINA SZREŃSK
06-550 SZREŃSK, PLAC KANONICZNY 10

TO PROJEKT
TOMASZ DUSIŃSKI
09-500 MŁAWA
UL. KRZYŻTOPÓR KAMIŃSKI
TEL. 604 123 456
TEL. KOM. 509 282 146
NIP 569-156-16-26
REGON 142758461

STADIUM: PROJEKT BUDOWLANY
BRANŻA: DROGOWA
SKALA: 1:100/1000
RYSUNEK: PRZEKRÓJ PODŁUŻNY
NUMER RYSUNKU: 2

PROJEKTANT BRANŻA DROGOWA:
MGR INŻ. ANDRZEJ DUSIŃSKI
upr. proj. nr 7342/DE/10/194
PIIB MAZ/BO/1332/01

OPRACOWAL:
INŻ. TOMASZ DUSIŃSKI

PODPIS

PODPIS

DATA:
LUTY 2012 R.

PRAWA AUTORSKIE ZASTRZEŻONE