

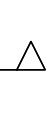




# LEGENDA

-  - niwelacja projektowana
-  - niwelacja istniejąca
-  - zjazd w/g K.P.E.D. 0382
-  - zjazd w/g K.P.E.D. 0383
-  - projektowany rów lewy

P.P. 105,00m n.p.m.

zagospodarowanie terenu

rzędne niwelety projektowanej

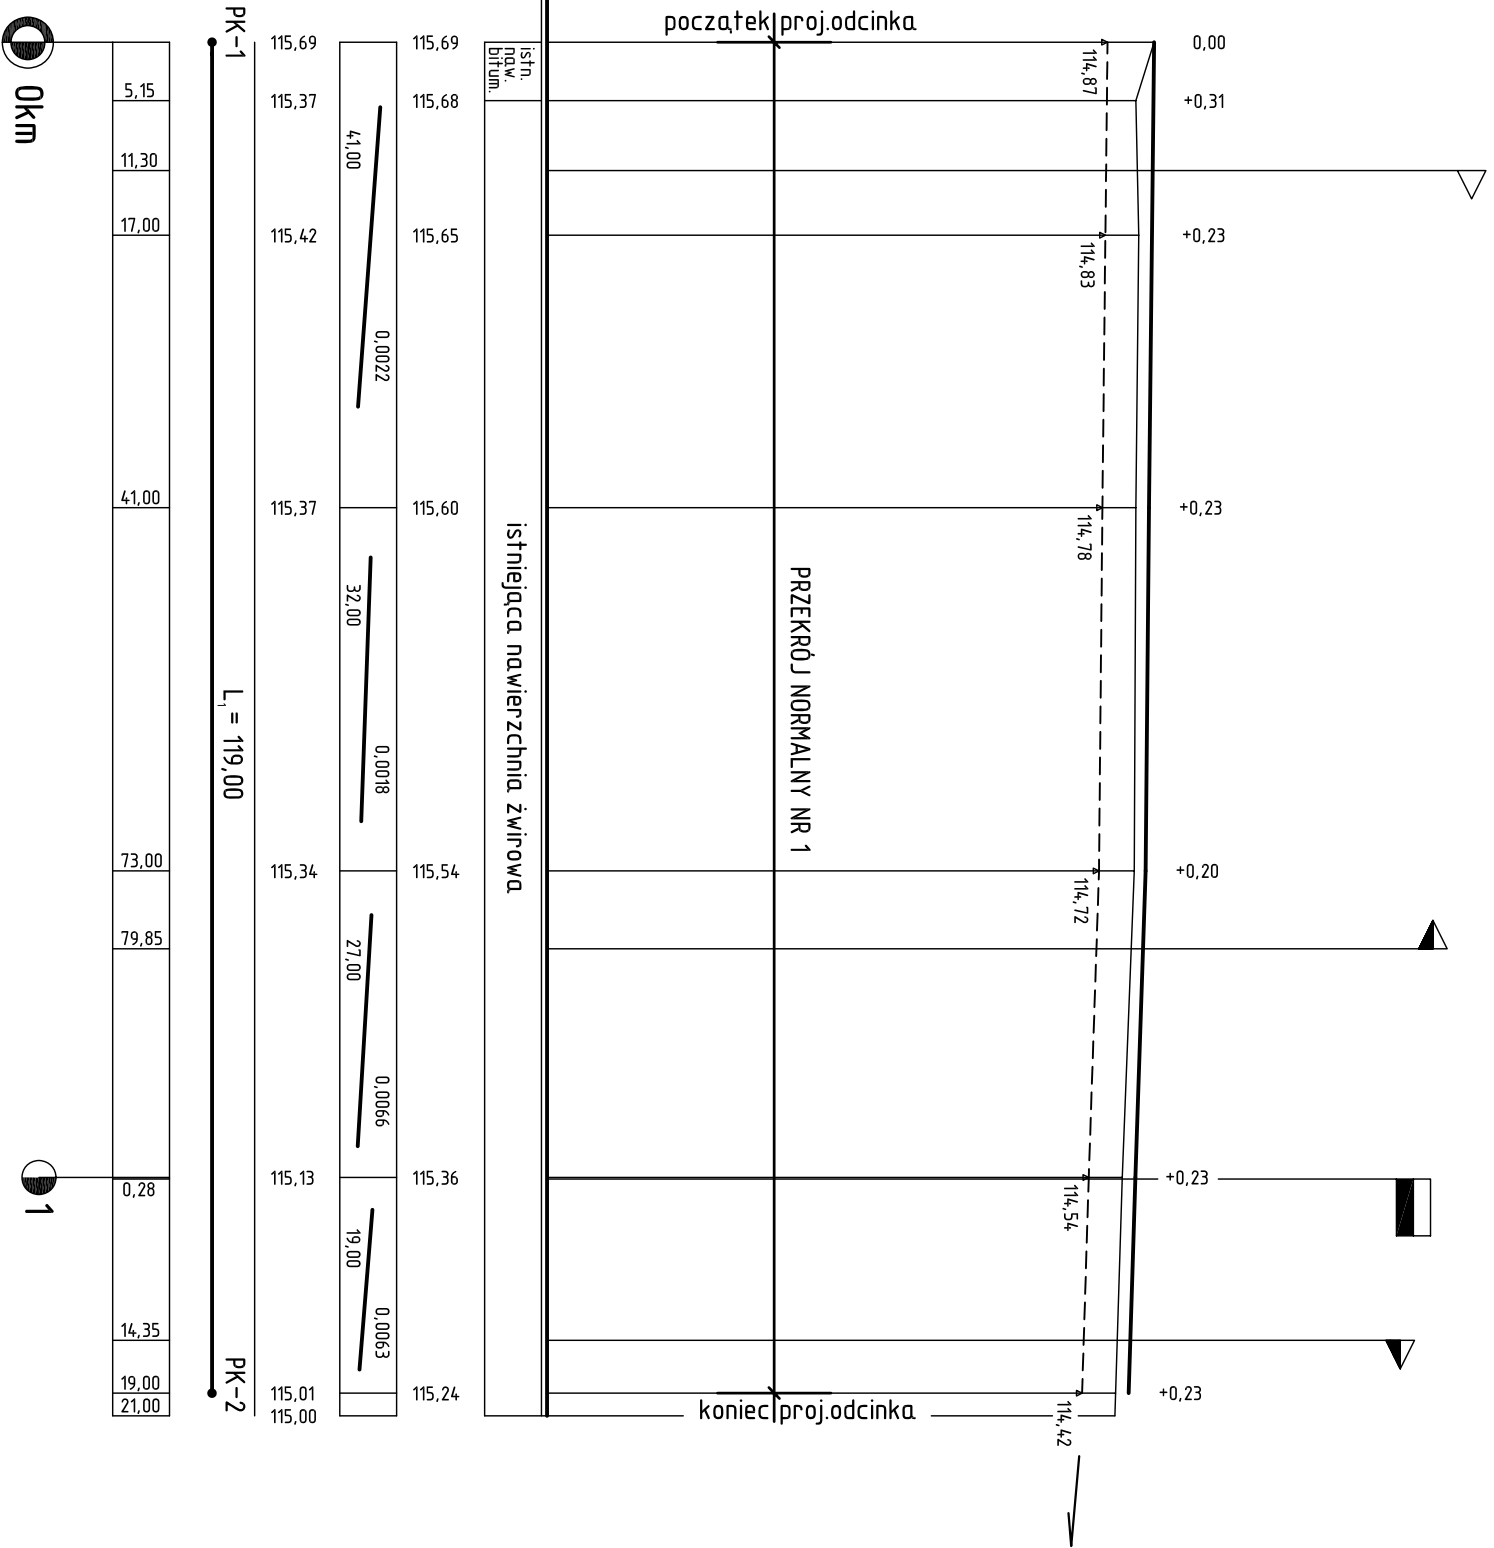
spadki i łuki pionowe

rzędne istniejące

proste i łuki poziome

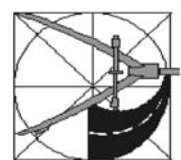
odległości

pikietaż



Okm

1

 <p> <b>Tę projektował</b>  <b>TOMASZ DROBNIK</b>          UL. KRZYSZTOFA KAMALA          BRZDZIŃSKIEGO          TEL. 509 252 144          RECON 12759851          NIP 569 186 18 06       </p>		<p> <b>PROJEKT</b>  <b>PRZEBUDOWA DRÓGI GMINNEJ W MIEJSCOWOŚCI SZREŃSK</b>  <b>PLAC KANONICZNY 10, 06-550 SZREŃSK</b> </p>	
<p> <b>INWESTOR</b>  <b>GMINA SZREŃSK</b> </p>	<p> <b>STADIUM</b>  <b>PROJEKT BUDOWLANO -</b>  <b>WYKONAWCZY</b> </p>	<p> <b>BRANŻA</b>  <b>DROGOWA</b> </p>	<p> <b>SKALA</b>  <b>1:100/500</b> </p>
<p> <b>PRZEKRÓJ PODŁUŻNY</b> </p>	<p> <b>RYSUJEK</b> </p>	<p> <b>BRANŻA PROJEKTOWA</b>  <b>MSR INŻ. ANDRZEJ DUSIŃSKI</b>          UŁC. DŃG. nr 7342/CIE-101/94          PIIB MAZ/BD/1332/01       </p>	<p> <b>NUMER RYSUNKU</b>  <b>2</b> </p>
<p> <b>DATA</b>  <b>KWIECIEŃ 2012 R.</b> </p>	<p> <b>PODPIS</b> </p>	<p> <b>PODPIS</b> </p>	<p> <b>PODPIS</b> </p>