

Przekroje poprzeczne drogi gminnej w m. Szreńsk  
 odcinek PK-1:PK-2 od km 0+000 do km 0+119,00  
 skala 1:100



W=2,04  
 N=0,00  
 Sw=0,00  
 Sn=0,00

P.P.114,00	
115,72	115,72
4,55	3,00
0,00	0,00
3,00	3,00
5,85	5,85
115,69	115,67

km 0+017

W=0,23  
 N=0,99  
 Sw=1,45  
 Sn=1,69


P.P.114,00	
115,20	115,20
114,83	115,53
3,00	2,80
2,35	1,75
0,00	0,00
1,75	1,75
2,50	2,50
3,00	3,00
3,30	3,30
5,15	5,15
5,90	5,90
6,60	6,60
115,42	115,15



P.P.113,00	
114,70	114,78
4,55	3,50
3,50	3,00
2,75	2,75
1,75	1,75
0,00	0,00
1,75	1,75
2,00	2,00
2,70	2,70
3,00	3,00
4,40	4,40
5,40	5,40
6,35	6,35
115,24	115,13

km 0+041


W=0,00  
 N=1,24  
 Sw=0,00  
 Sn=2,35

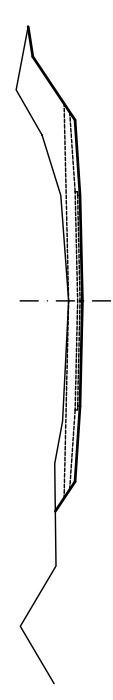

P.P.113,00	
114,72	114,72
4,10	3,50
3,50	3,00
2,75	2,00
1,75	1,75
0,00	0,00
1,75	1,75
2,00	2,00
3,00	3,00
3,70	3,70
4,60	4,60
5,80	5,80
115,19	114,96

km 0+073


W=0,22  
 N=0,79  
 Sw=1,28  
 Sn=2,06

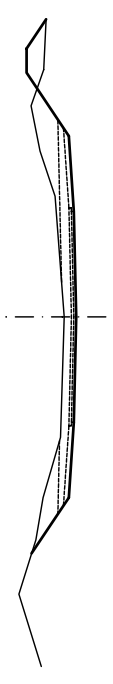

P.P.113,00	
115,00	114,54
4,55	3,75
3,75	3,00
2,85	2,00
1,75	1,75
0,00	0,00
1,75	1,75
2,00	2,00
2,75	2,75
3,00	3,00
3,90	3,90
4,90	4,90
5,90	5,90
115,03	114,64

km 0+100


W=0,47  
 N=0,35  
 Sw=1,99  
 Sn=1,56

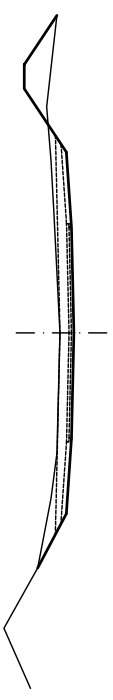

P.P.113,00	
115,00	114,42
4,55	3,25
3,25	3,00
2,00	1,75
0,00	0,00
1,75	1,75
2,50	2,50
3,00	3,00
3,80	3,80
4,80	4,80
5,90	5,90
115,01	114,70


km 0+119

W=0,71  
 N=0,07  
 Sw=2,45  
 Sn=1,22

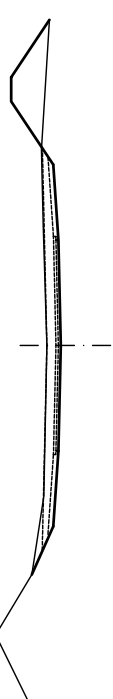

LEGENDA:

- W - wykop
- N - nasyp
- S<sub>w</sub> - powierzchnia skarp wykopu
- S<sub>n</sub> - powierzchnia skarp nasypu

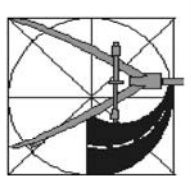 <p>TD PROJEKT                  TOMASZ DUSIŃSKI                  UL. RZĘSZYŃSKA 10                  06-560 SZREŃSK                  TEL./FAX: 023 654 4488                  TEL. KOM: 509 282 144                  NIP: 663 181 1838                  REGON: 142798601</p>		PROJEKT PRZEBUDOWA DROGI GMINNEJ W MIEJSCOWOŚCI SZREŃSK	
		INWESTOR GMINA SZREŃSK PLAC KANONICZNY 10, 06-560 SZREŃSK	
STUDIUM PROJEKT BUDOWLANO - WYKONAWCZY		BRAUZA DROGOWA	
RYSUNEK PRZEKROJE POPRZECZNE		NUMER RYSUNKU 3	
BRAUZA: BRZOZOWA PROJEKTANT: MGR INZ. ANDRZEJ DUSIŃSKI UBC: prof. nr 73422CIE-101194 PIB: 142628101332011		OPRACOWAŁ: PDPDS	
PRAMA AUTORSKIE ZASTRZEŻENIE DATA KWIECIEŃ 2012 R.		PDPDS	