



ZALĄCZNIK NR 10 do SIWZ

Orientacyjna lokalizacja nieruchomości zamieszkałych
UWAGA: mapa wskazuje jedynie orientacyjnie lokalizacje nieruchomości zamieszkałych. Wykaz nieruchomości zamieszkałych zostanie przekazany Wykonawcy w dniu podpisania umowy.

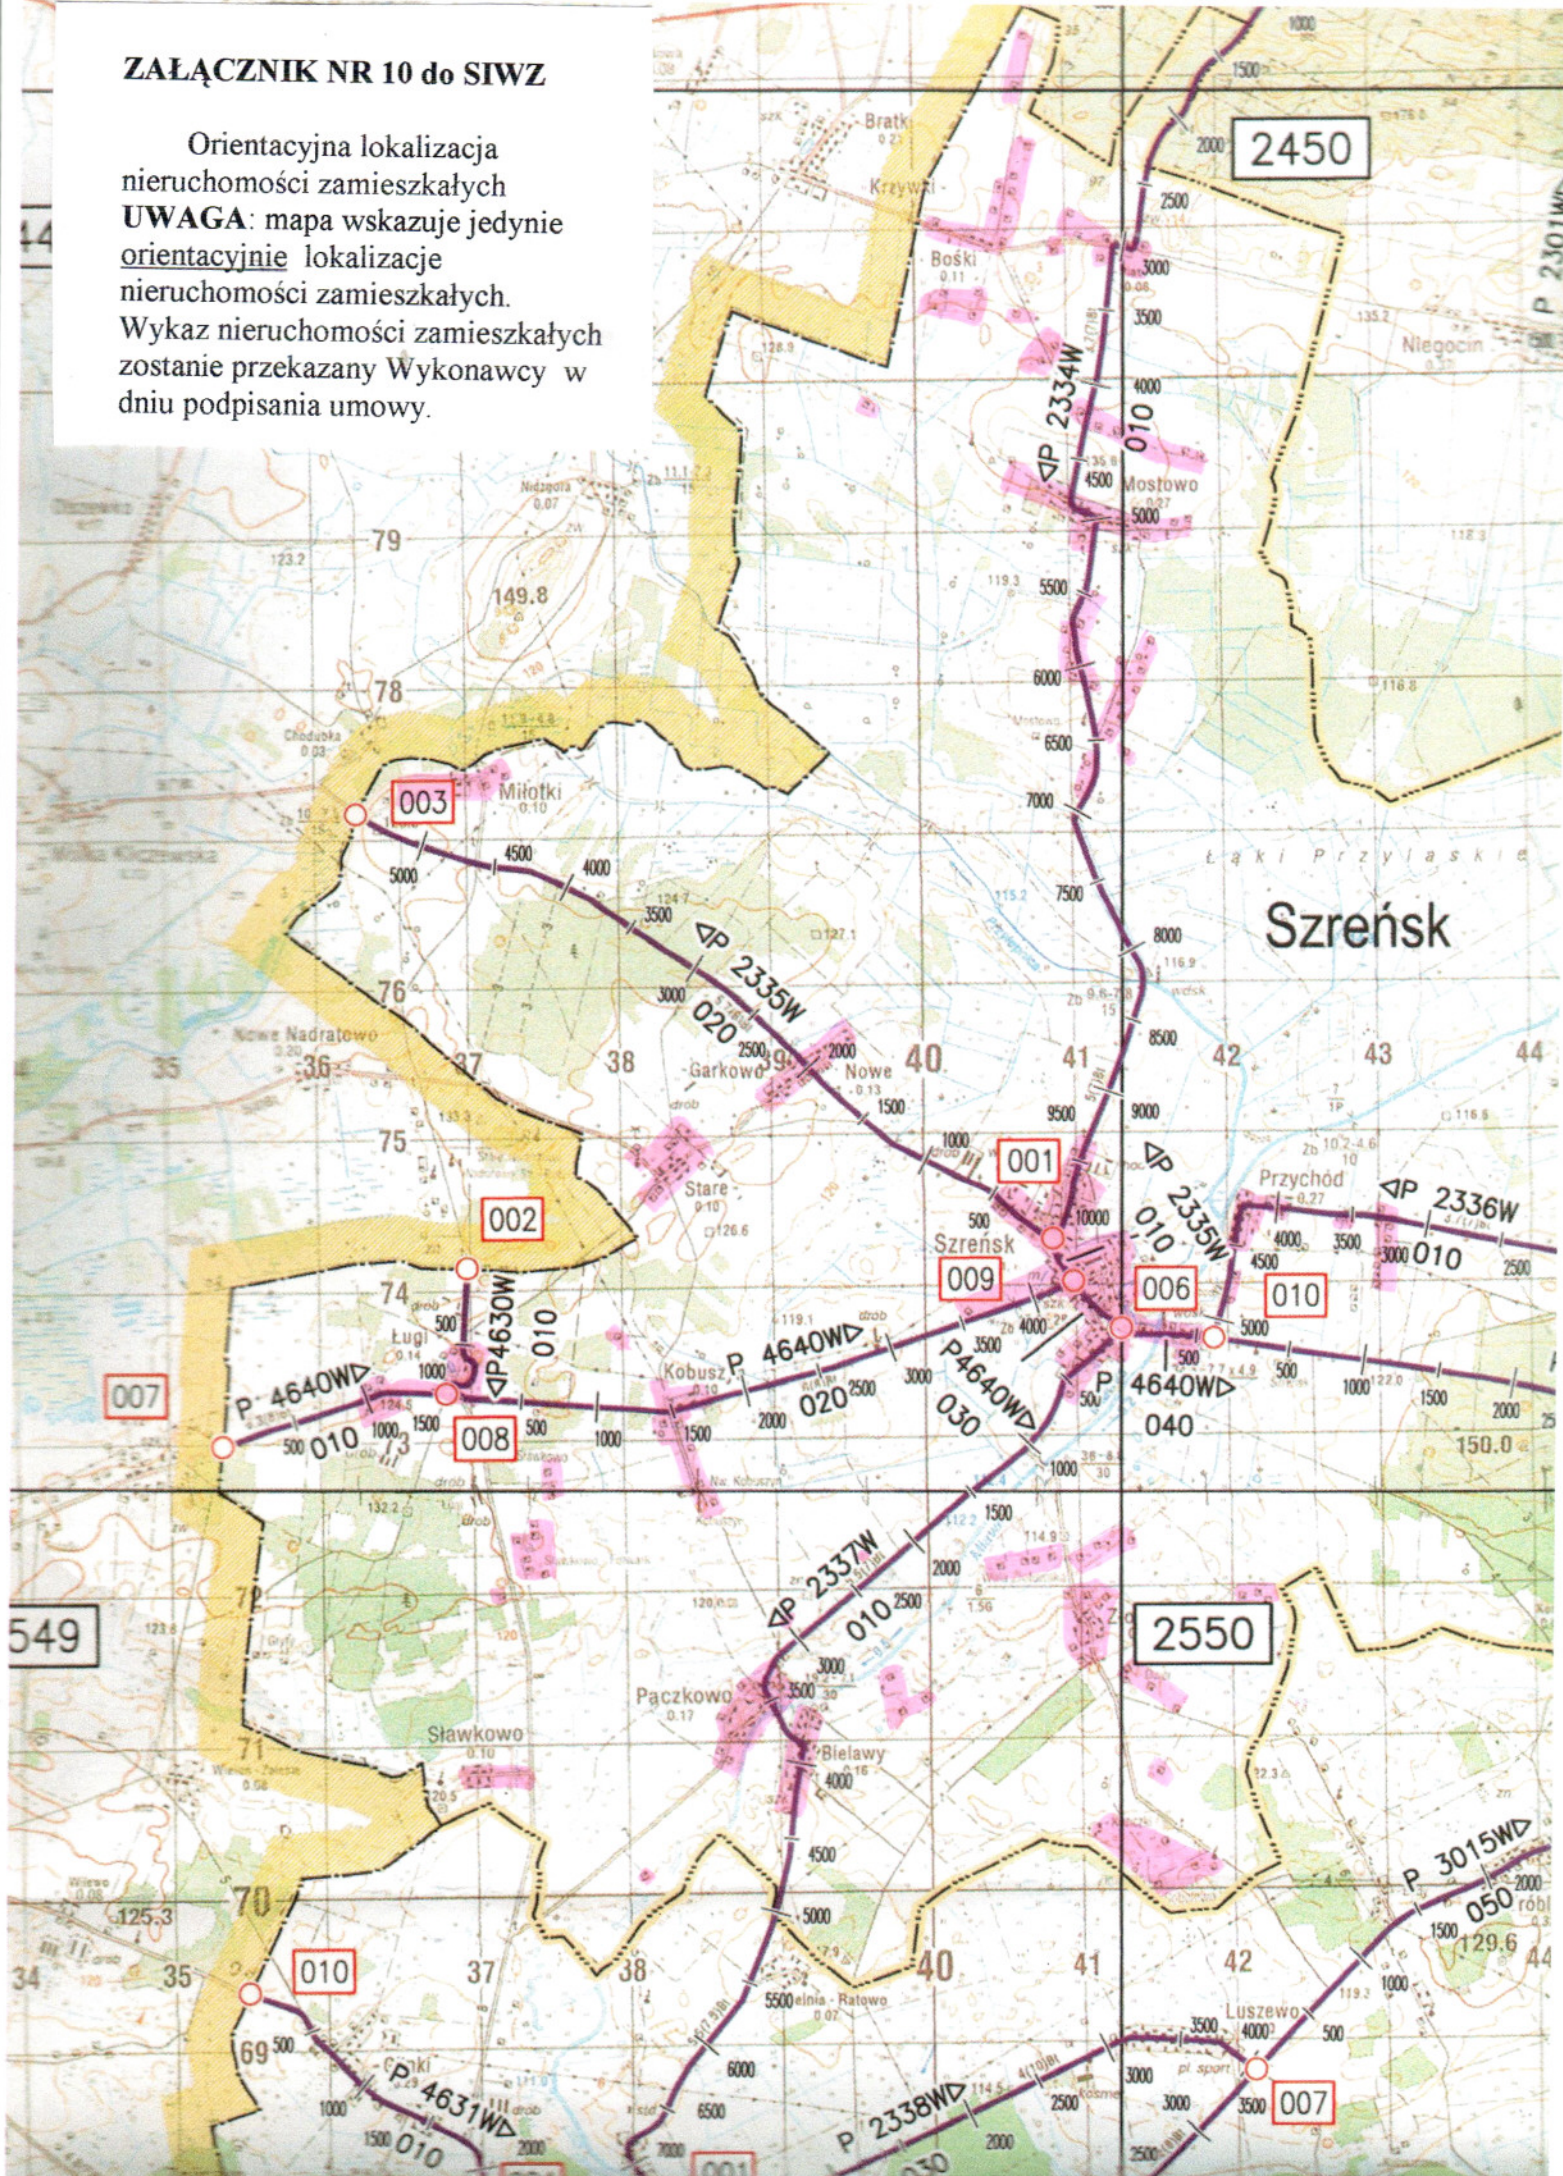

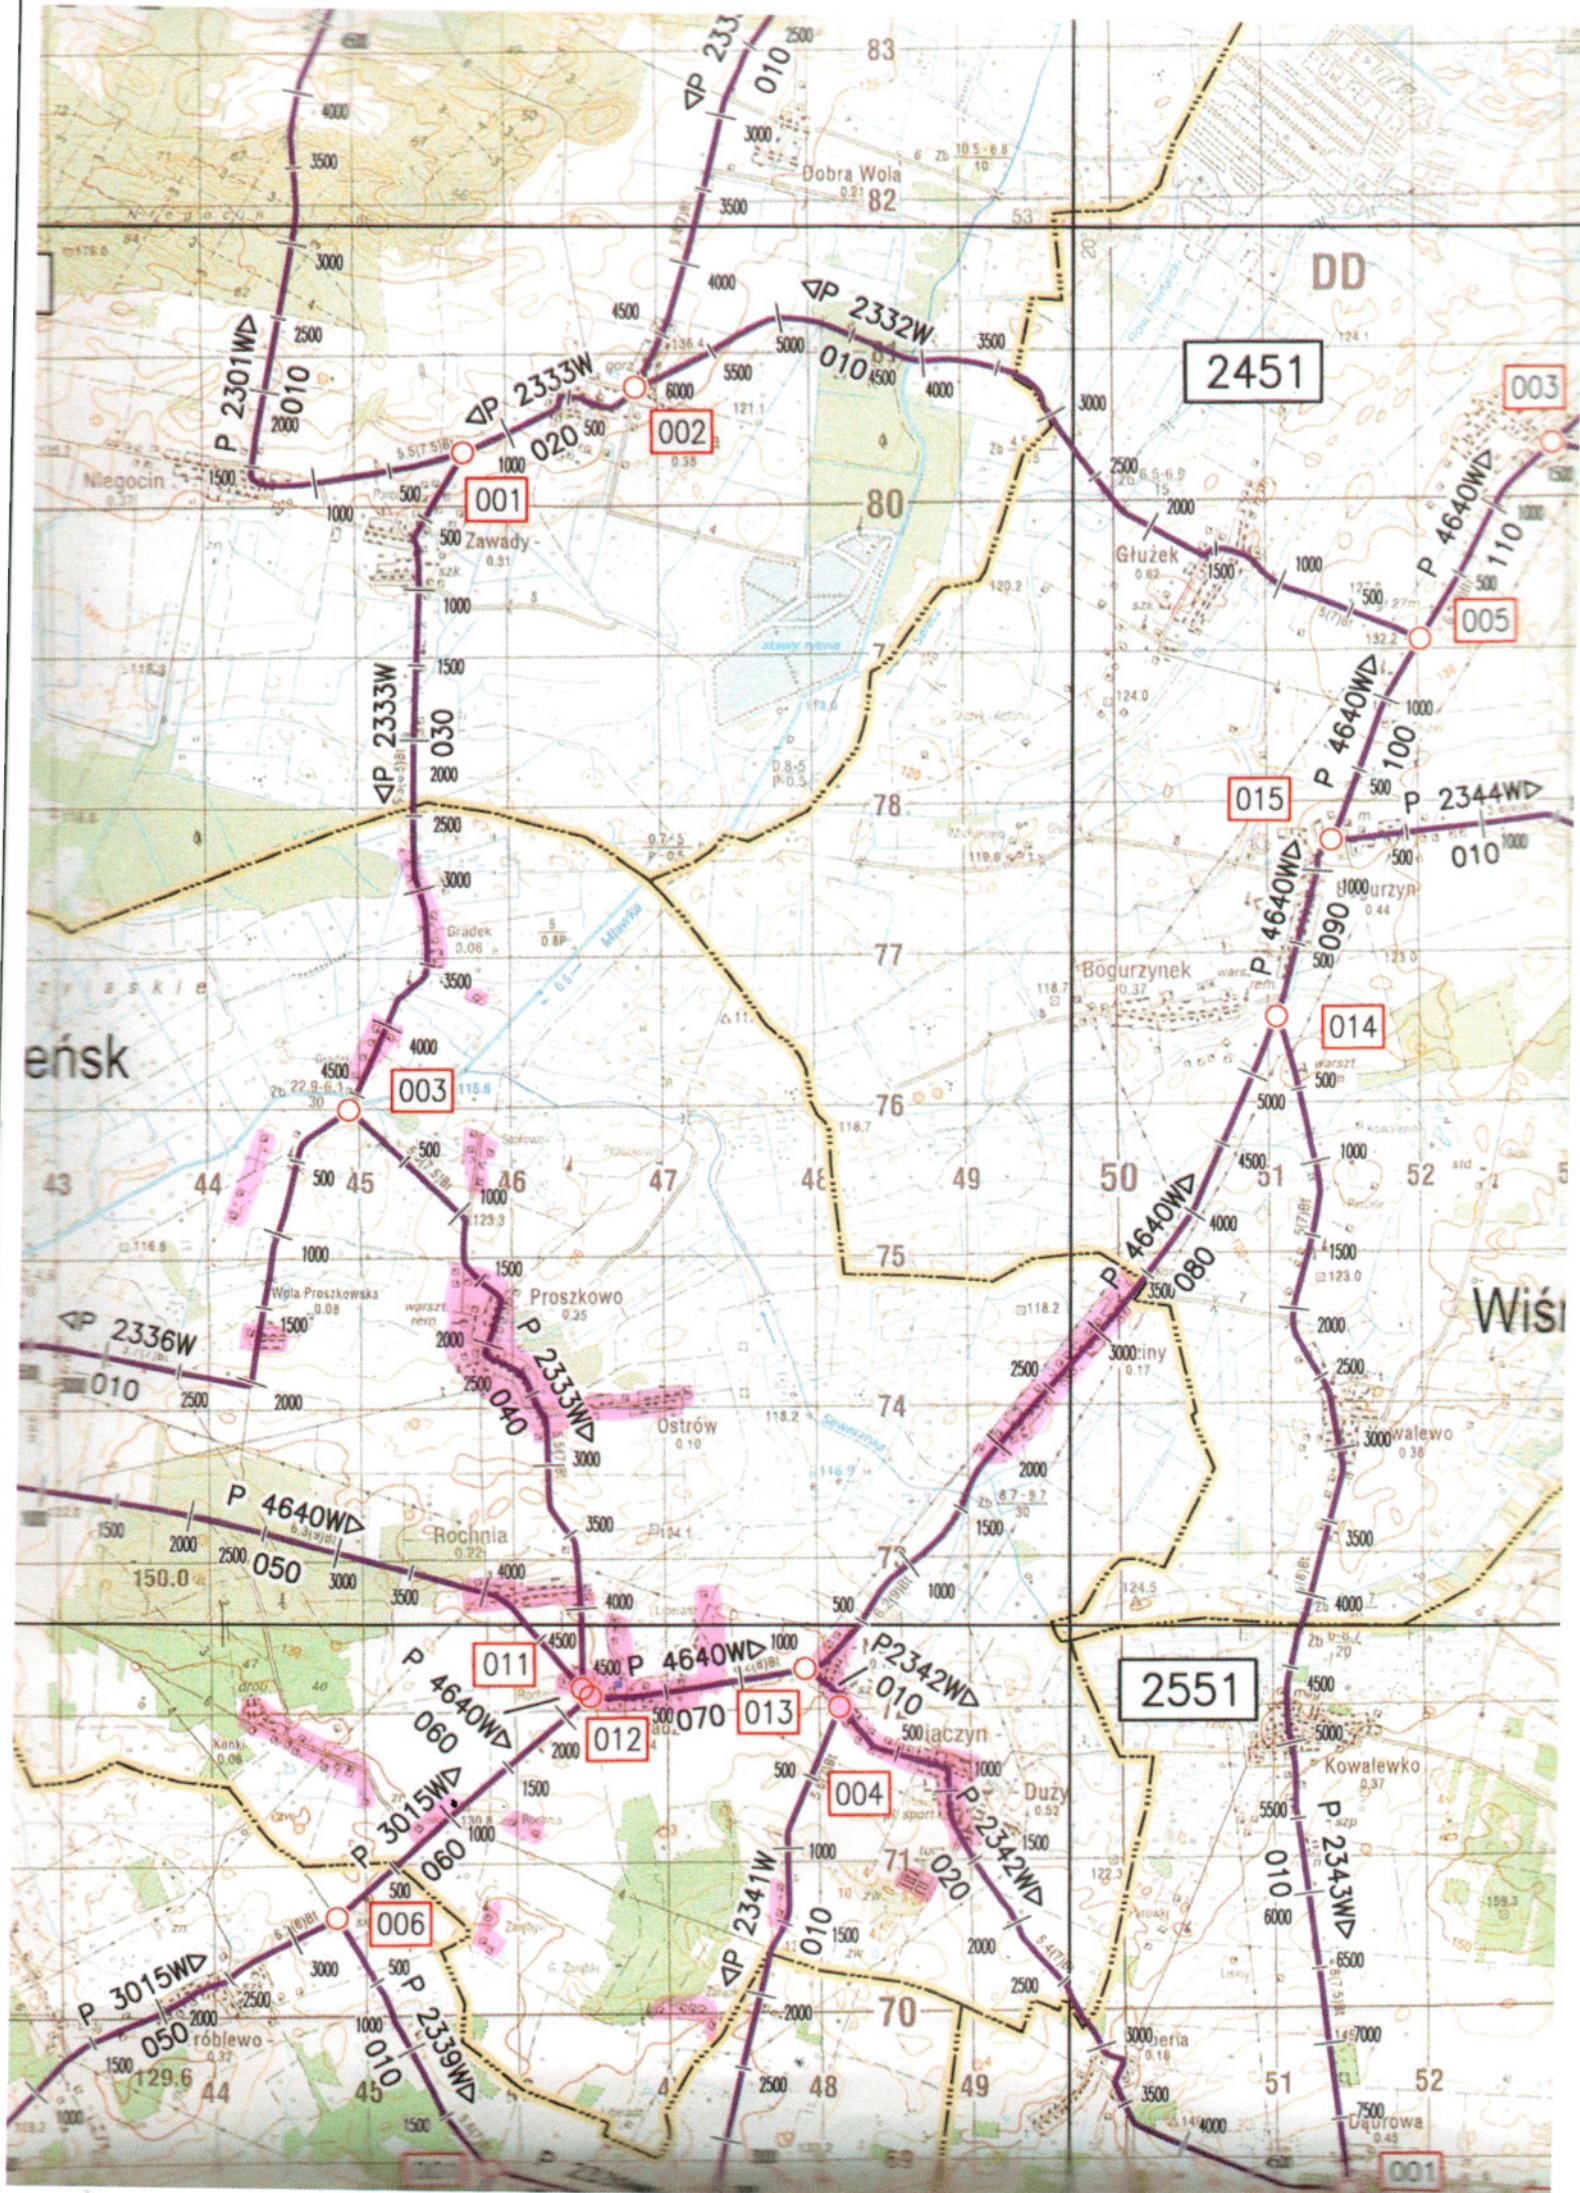

2451

2551

DD

Wiśń

ęńsk

001

003

005

030

001

002

015

014

003

010

040

080

090

050

011

012

013

004

006

010

010

020

010

001

003

005

030

001

002

015

014

003

010

040

080

090

050

011

012

013

004

006

010

010

020

010

001

003

005

030

001

002

015

014

003

010

040

080

090

050

011

012

013

004

006

010

010

020

010

001

003

005

030

001

002

015

014

003

010

040

080

090

050

011

012

013

004

006

010

010

020

010

001

003

005

030

001

002

015

014

003

010

040

080

090

050

011

012

013

004

006

010

010

020

010

001

003

005

030

001

002

015

014

003

010

040

080

090

050

011

012

013

004

006

010

010

020

010

001

003

005

030

001

002

015

014

003

010

040

080

090

050

011

012

013

004

006

010

010

020

010

001

003

005

030

001

002

015

014

</