MAPA
SYTUACYJNO-WYSOKOŚCIOWA
DO CELÓW PROJEKTOWYCH

SKALA 1: 1000
ARK. NR: 242.342.251
OBRĘB: 141307_2.0024 ZŁOTOWO
GMINA: 141307_2 SZREŃSK

Mapa wykonana przez:
Usługi Geodezyjne sc
06-500 Mława ul. Warszawska 1/8
geodeta mgr inż. Leszek Rynkowski (nr upr. 16953)
Mława dn. 2012-05-30

GEODETA UPRAWNIONY
mgr inż. Leszek Rynkowski
06-500 Mława, ul. Polna 22B
tel. 608 436 382
Nr upr. 16953

KERG: 2148-18/2012
Dz. Zam. 2928/2012
Układ współrzędnych: 65 strefa 2
Układ wysokości : Kronsztadt
Aktualizacji mapy dokonano w obszarze oznaczonym kolorem zielonym w dniu 2012-05-28.
Zgodnie z rozporządzeniem MSWiA z dnia 09.11.2011r. (Dz. U. 263 poz.1572) (W sprawie standardów technicznych wykonywania geodezyjnych pomiarów .....
Granice działki przedmiotowej pobrano z PZGiK. Położenie punktów granicznych nie spełnia wymaganej dokładności umożliwiającej lokalizację budynku w odległości 4.0m i bliżej.
Użytki wniesiono zgodnie z mapą ewidencyjną.
Na podstawie badania Księgi Wieczystej ustalono, że działka nie jest obciążona służebnością.

Nie wyklucza się istnienia w terenie innych nie wykazanych na niniejszej mapie urządzeń podziemnych, które nie były zgłoszone do inwentaryzacji, lub o których brak jest informacji w instytucjach branżowych

STAROSTWO POWIATOWE w MŁAWIE
Ośrodek Dokumentacji Geodezyjnej i Kartograficznej
W Wykazie aktualizacyjnym linią ... zieloną ... oznaczono aktualizację treści mapy zasadniczej. Dokumenty z pomiaru stanowią materiał do zasobu powiatowego w dniu 19.06.2012 i zewidencjonowano pod nr 2148-181/2012
Niniejsza mapa może służyć do celów projektowania.
Projektowanie obiektów budowlanych wymagające pozwolenia na budowę podlegają wytyczeniu i inwentaryzacji powykonawczej przez uprawnionych do wykonywania prac geodezyjnych.
Mława dn. 19.06.2012
Marek Kujawa
Kierownik Ośrodka Dokumentacji Geodezyjnej i Kartograficznej w Wydziale Geodezji, Katastru i Gospodarki Nieruchomościami

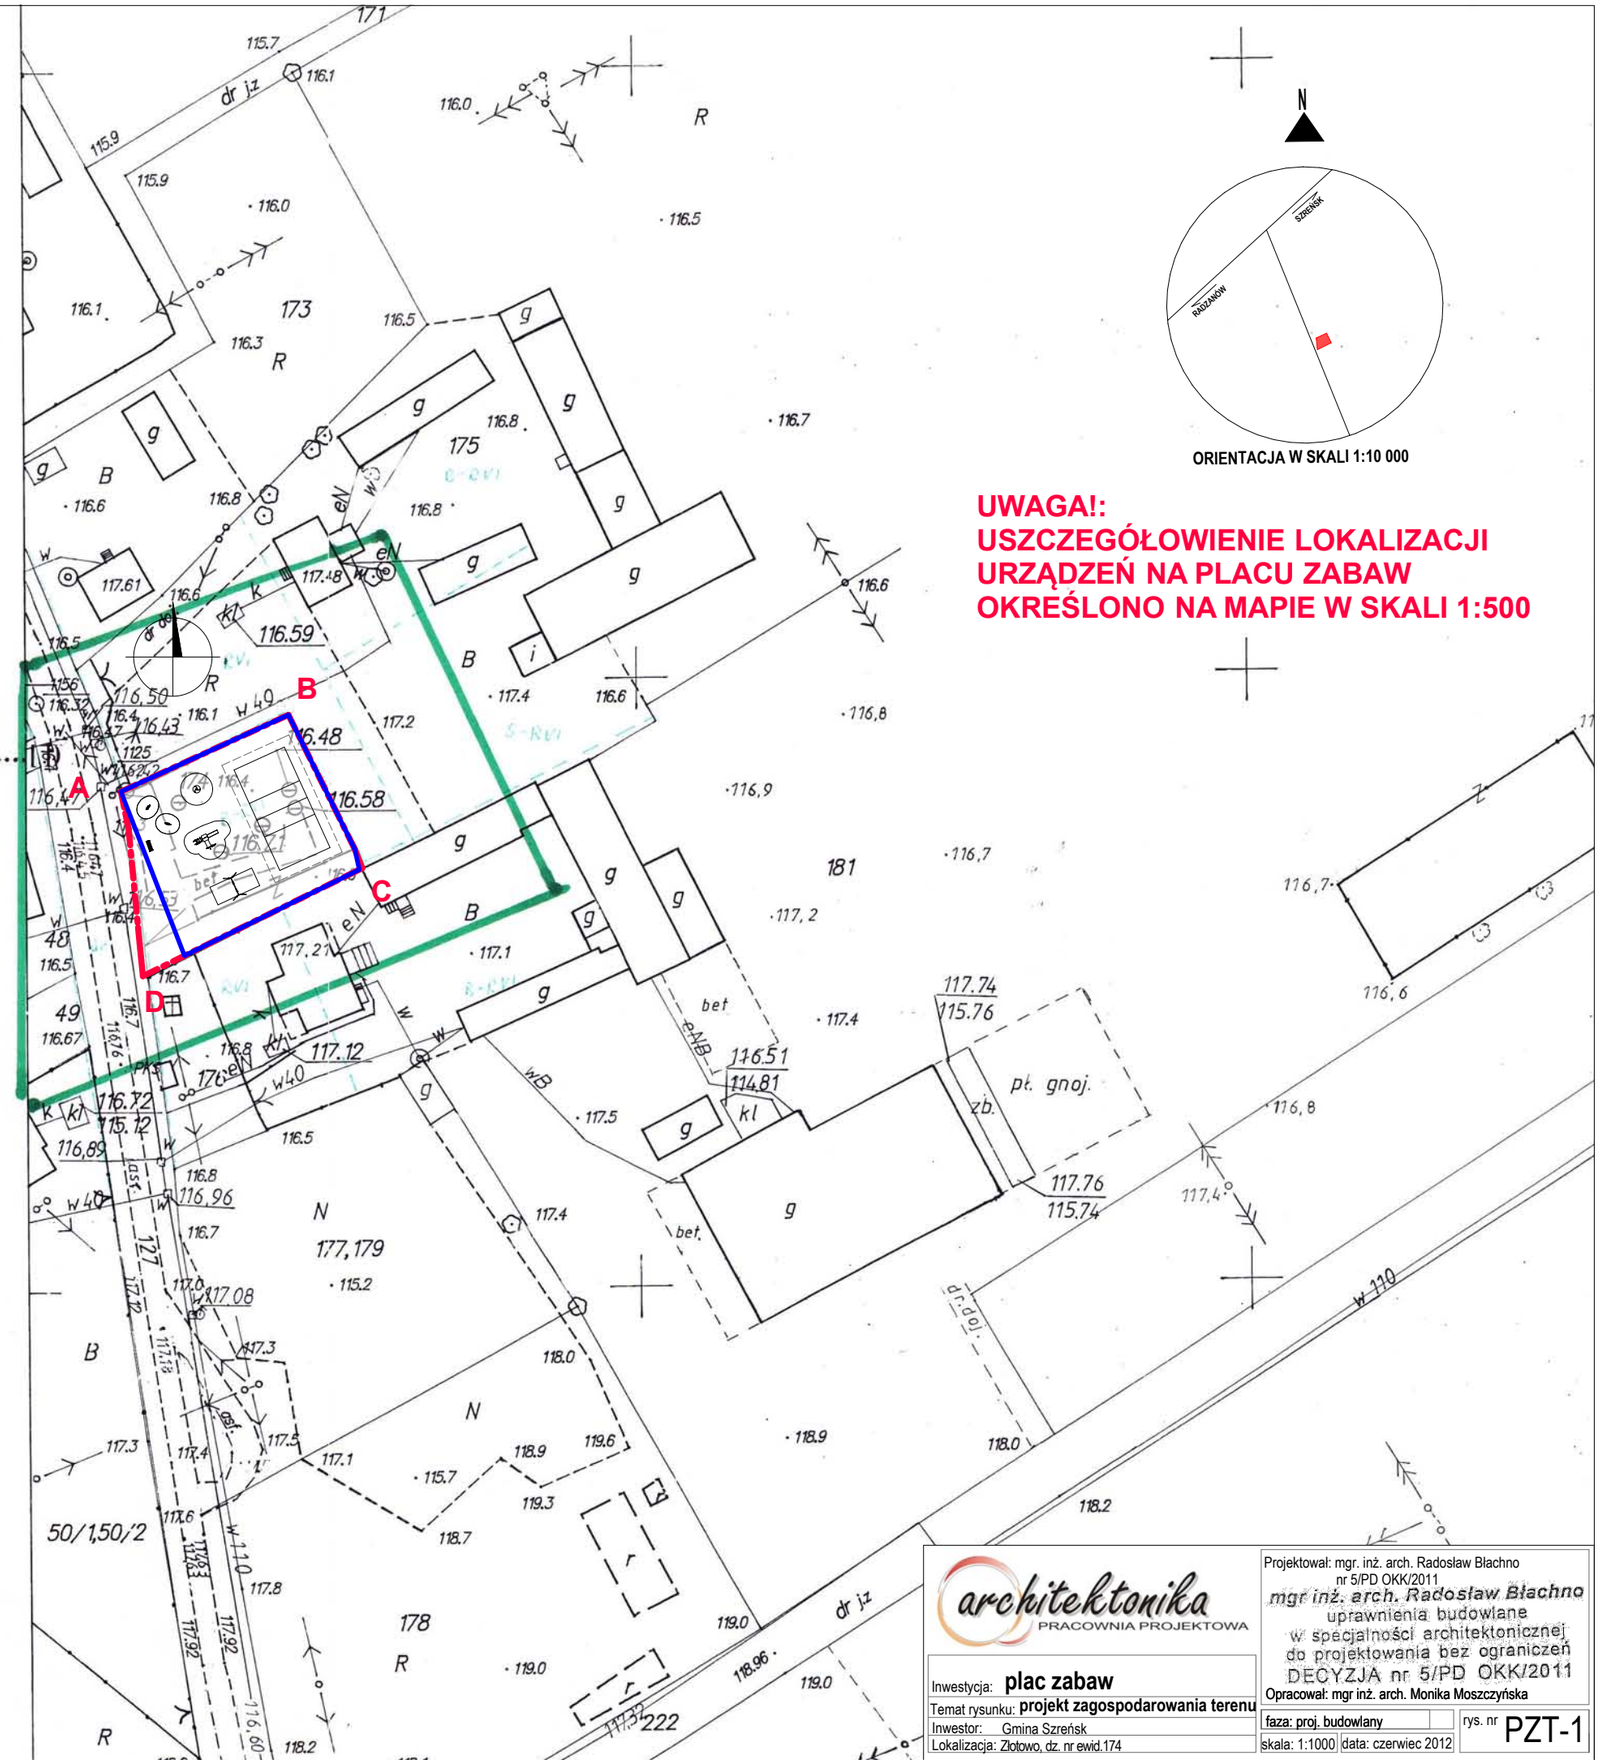

UWAGA!:
USZCZEGÓŁOWIENIE LOKALIZACJI URZĄDZEŃ NA PLACU ZABAW OKREŚLONO NA MAPIE W SKALI 1:500

architektonika
PRACOWNIA PROJEKTOWA

Projektował: mgr. inż. arch. Radosław Błachno
nr 5/PD OKK/2011
mgr inż. arch. Radosław Błachno
uprawnienia budowlane
w specjalności architektonicznej
do projektowania bez ograniczeń
DECYZJA nr 5/PD OKK/2011
Opracował: mgr inż. arch. Monika Moszczyńska

Inwestycja: **plac zabaw**
Temat rysunku: **projekt zagospodarowania terenu**
Inwestor: Gmina Szreńsk
Lokalizacja: Złotowo, dz. nr ewid.174
faza: proj. budowlany
skala: 1:1000
data: czerwiec 2012
rys. nr PZT-1