

Ciechanów



Mława

LEGENDA

- niweleta projektowana

- niweleta istniejąca

- skrzyżowanie

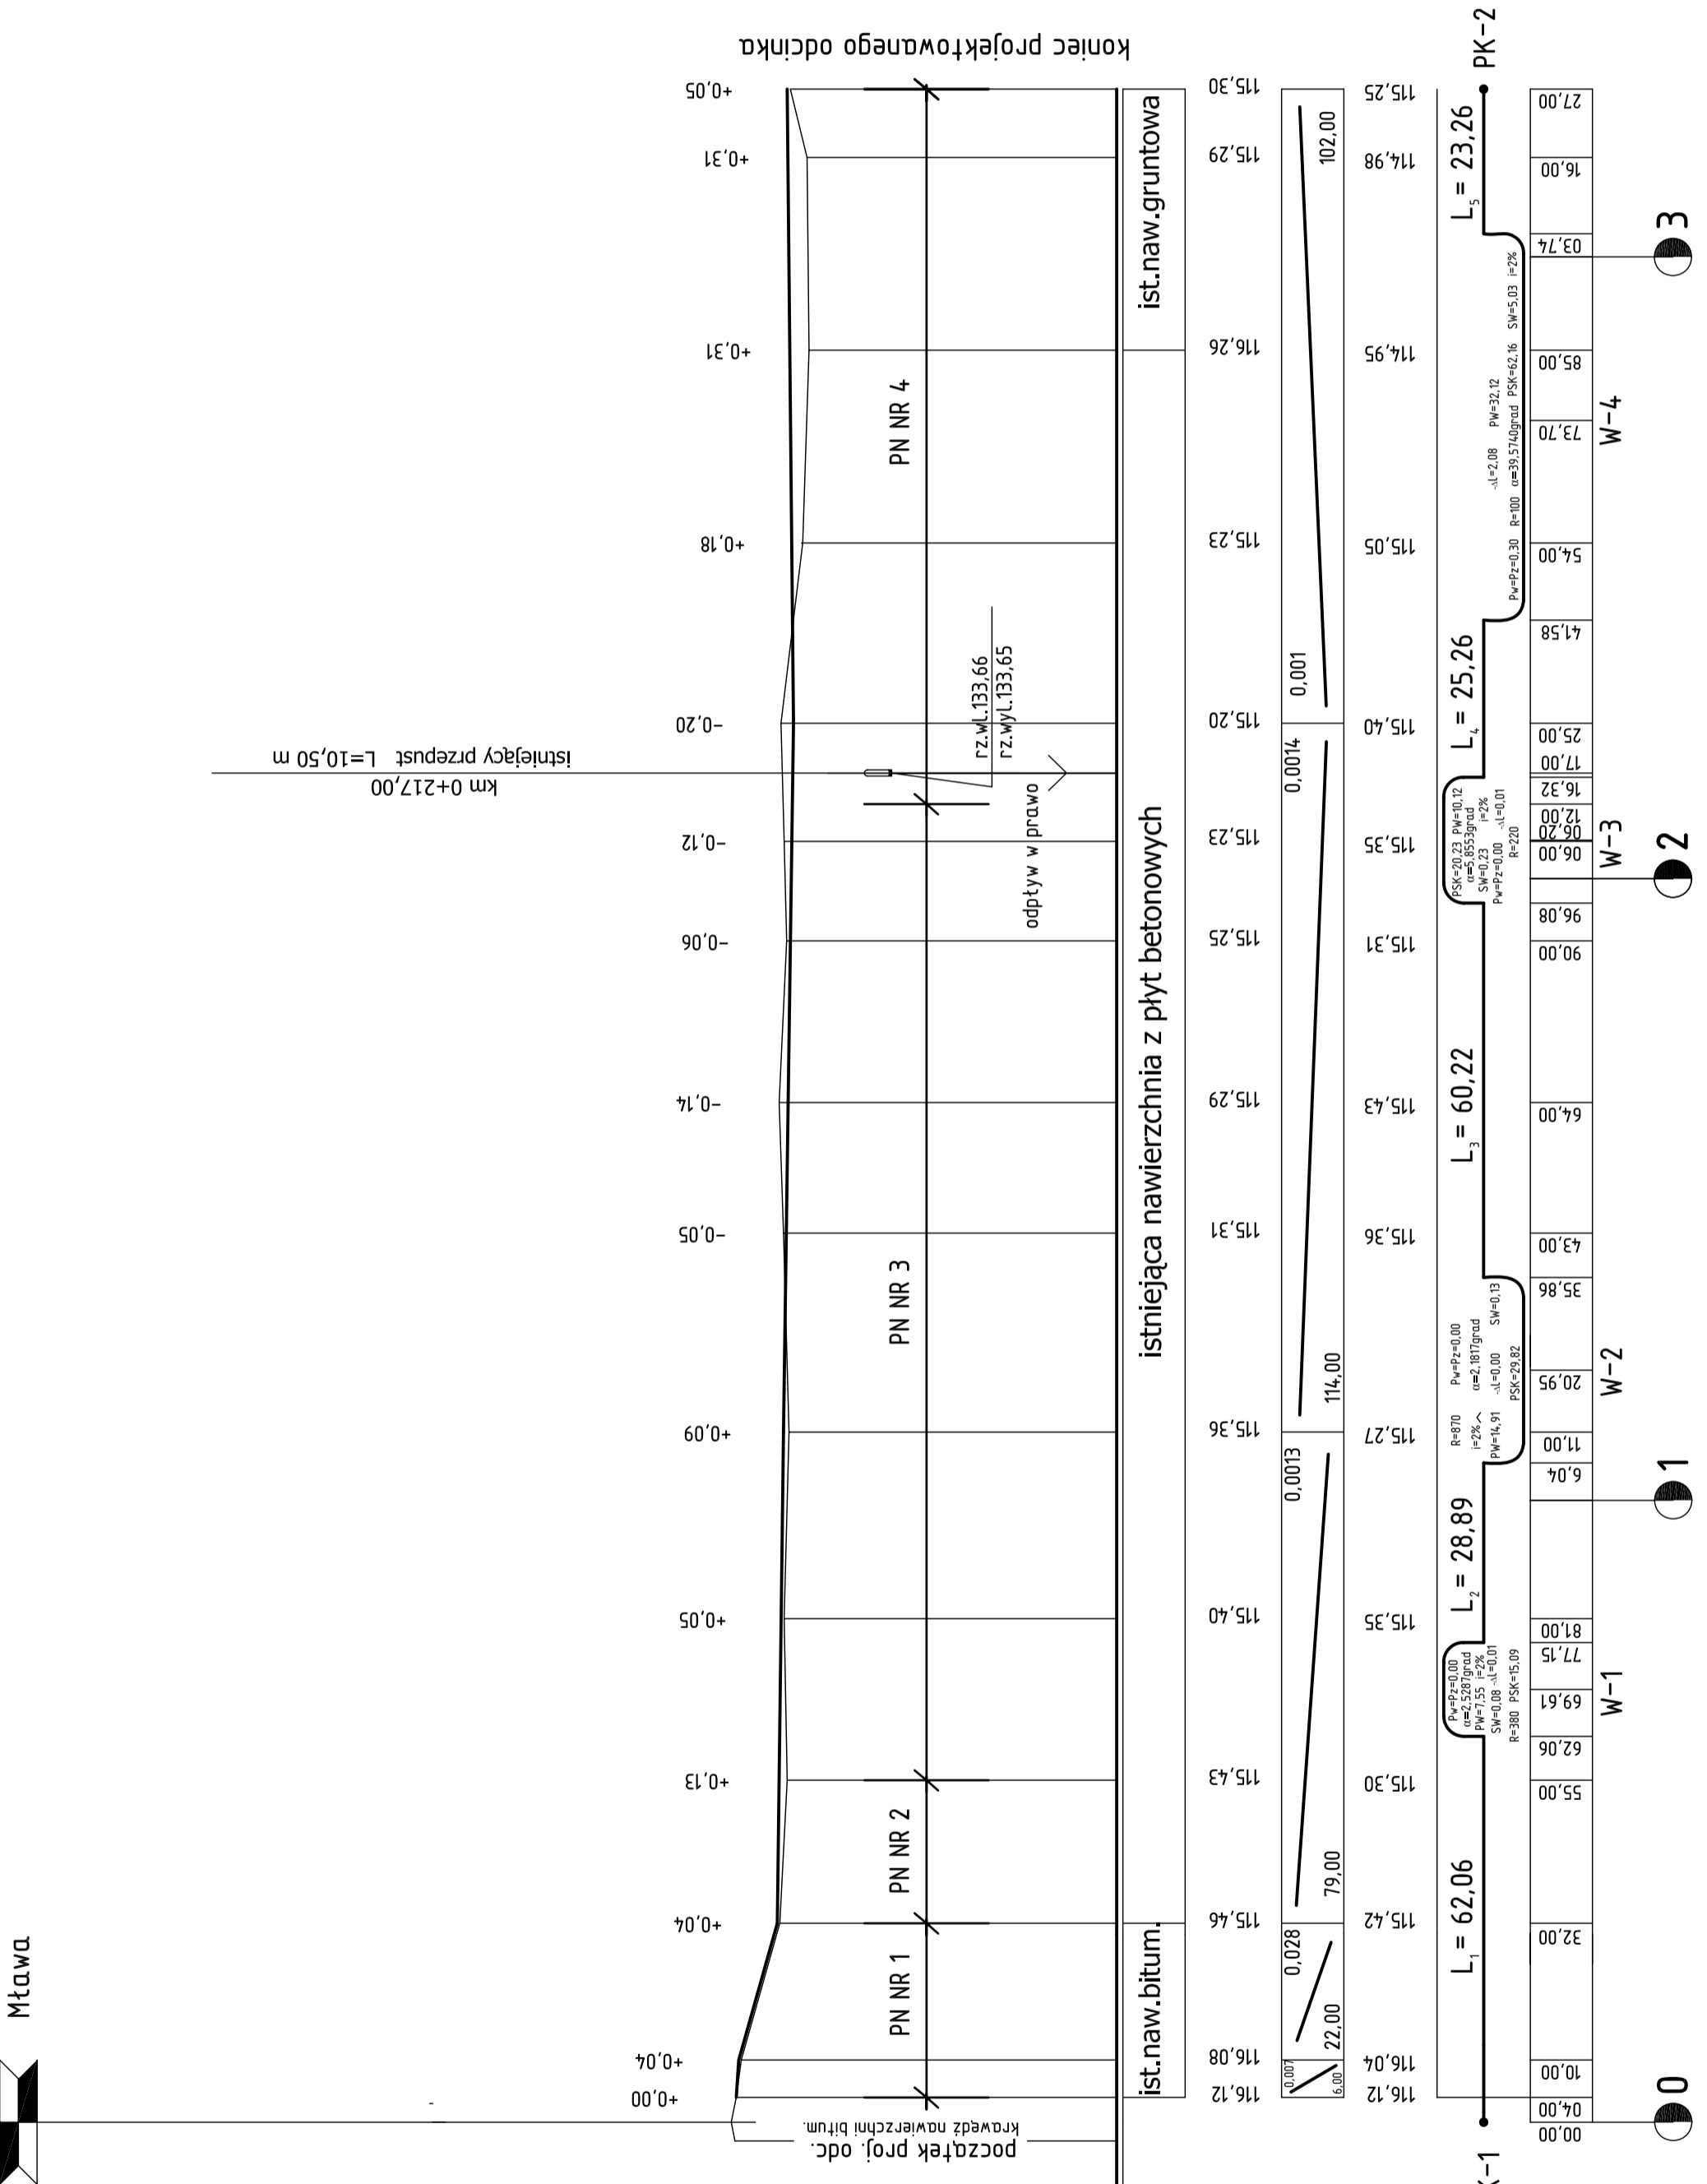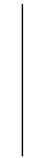

km 0+217,00
istniejący przepust L=10,50 m

koniec projektowanego odcinka

P.P.110,00m n.p.m.

- zagosparowanie terenu
- rzędne niwelety projektowanej
- spadki i łuki pionowe
- rzędne istniejące
- proste i łuki poziome
- odległości
- pikietaż

| | | |
|---|-----------------|---|
| Projektował: mgr inż. Andrzej Duszyński upr. Nr 7342/Cie-101/94 | DATA 09.11r. | Nazwa obiektu: Przebudowa drogi gminnej –ul.Parkowa w Szreńsku od km 0+000,00 do km 0+327,00 |
| Pracownia projektowa: USŁUGI PROJEKTOWE Andrzej Duszyński ul. Warszawska 1 lok.19, 06-500 Mława tel. 023645-44-98 tel.kom. 0 502 282 840 NIP 569-102-19-08 REGON 130231285 | | Investor: Gmina Szreńsk 06-550 Szreńsk pl. Kanoniczny 10 |
| Nazwa rysunku: PRZEKRÓJ PODŁUŻNY | | Nr rys: 2 |
| Skala: 1:100/1000 | | |