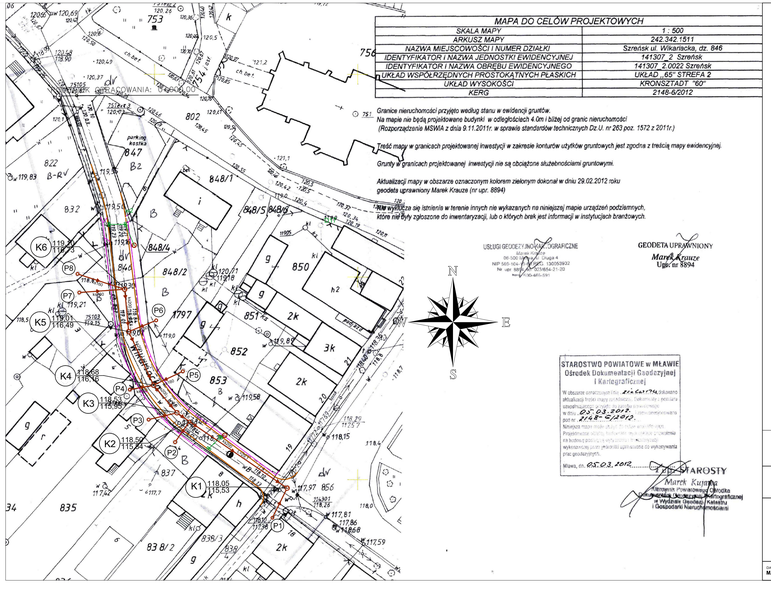
MAPA DO CELÓW PROJEKTOWYCH
SKALA MAPY 1 : 500
ARKUSZ MAPY 242.342.1511
NAZWA MIEJSCOWOŚCI I NUMER DZIAŁKI Szreńsk ul. Wikariacka, dz. 846
IDENTYFIKATOR I NAZWA JEDNOSTKI EWIDENCYJNEJ 141307_2 Szreńsk
IDENTYFIKATOR I NAZWA OBRĘBU EWIDENCYJNEGO 141307_2.0022 Szreńsk
UKŁAD WSPÓŁRZĘDNYCH PROSTOKĄTNYCH PŁASKICH UKŁAD „65" STREFA 2
UKŁAD WYSOKOŚCI KRONSZTADT „60"
KERG 2148-6/2012
Granice nieruchomości przyjęto według stanu w ewidencji gruntów.
Na mapie nie brsą projektowane budynki w odległościach 4 0m i bliżej od granic nieruchomości
(Rozporządzenie MSWiA z dnia 9.11.2011r. w sprawie standardów technicznych Dz.U. nr 263 poz. 1572 z 2011r.)
Treść mapy w granicach projektowanej inwestycji w zakresie konturów użytków gruntowych jest zgodna z treścią mapy ewidencyjnej.
Grunty w granicach projektowanej inwestycji nie są obciążone służebnościami gruntowymi.
Aktualizacji mapy w obszarze oznaczonym kolorem zielonym dokonał w dniu 29.02.2012 roku
geodeta uprawniony Marek Krauze (nr upr. 8894)
Nie wyklucza się istnienia w terenie innych nie wykazanych na niniejszej mapie urządzeń podziemnych,
które nie były zgłoszone do inwentaryzacji, lub o których brak jest informacji w instytucjach branżowych.
USŁUGI GEODEZYJNO-KARTOGRAFICZNE
GEODETA UPRAWNIONY
Marek Krauze
Uprawnienia Nr 8894
STAROSTWO POWIATOWE w MŁAWIE
Ośrodek Dokumentacji Geodezyjnej i Kartograficznej
Legenda:
PROJEKTOWANA SIEĆ K.S.
- projektowana sieć KS
- projektowana studnia PCV dn400
- projektowana studnia żel-bet 1200
Treść niniejszej mapy jest identyczna z mapą do celów projektowych przyjętą do zasobów w dniu 05.03.2012 pod nr 2148-6/2012
PROJEKT
PRZEBUDOWA UL.WIKARIACKIEJ W SZREŃSKU
INWESTOR
GMINA SZREŃSK
PLAC KANONICZNY 10, 06-550 SZREŃSK
PLAN ZAGOSPODAROWANIA
SKALA 1:500
ARKUSZ NR 1
BRANŻA SANITARNA
PROJEKTANT MGR INŻ PIOTR KOZŁOWSKI upr.nr 7342/Ciln-7/93
DATA MARZEC 2012