
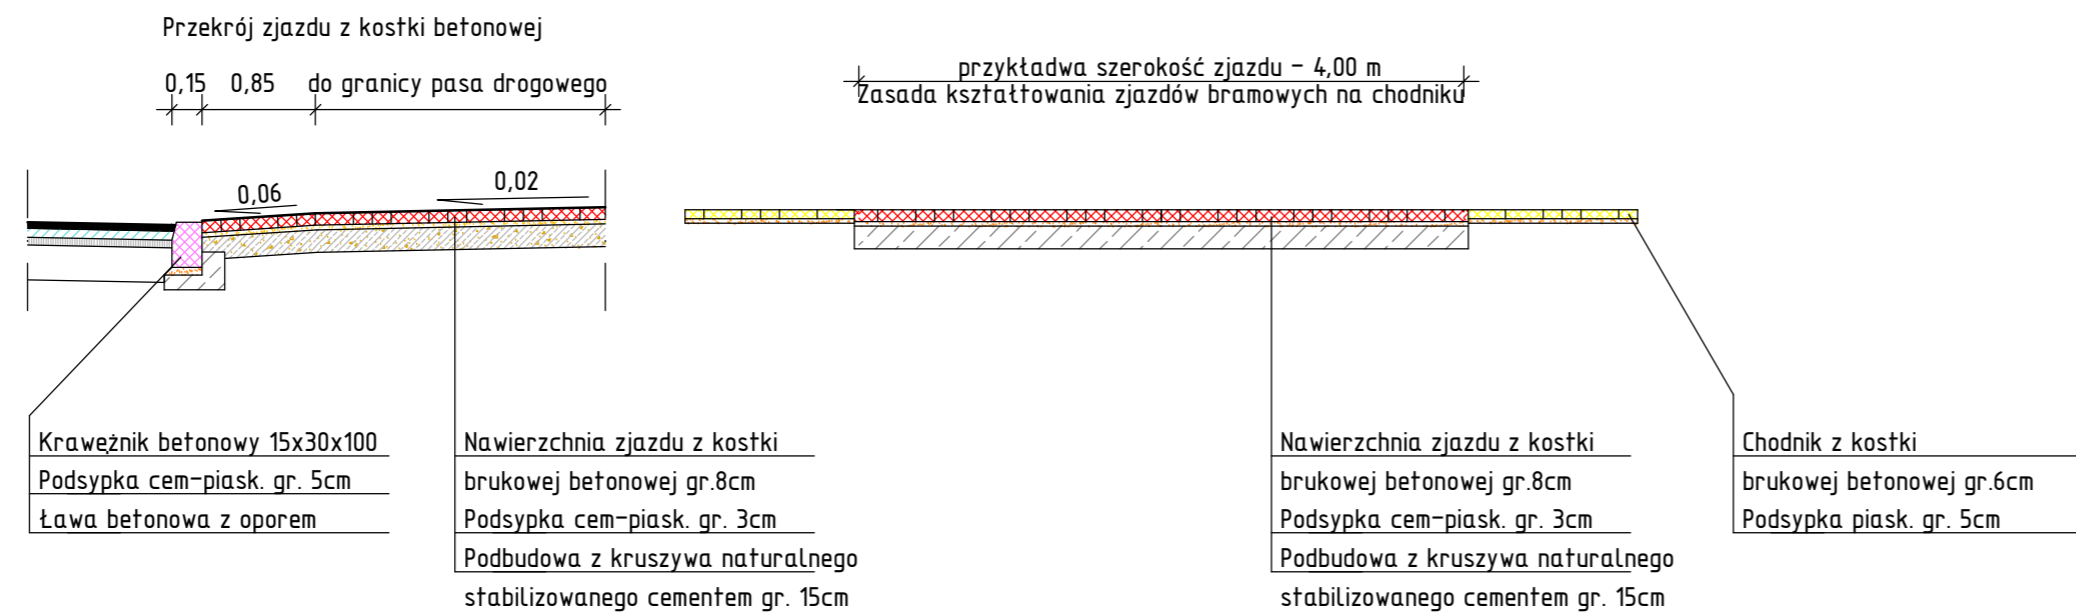


## Zjazd przez chodnik Skala 1:50

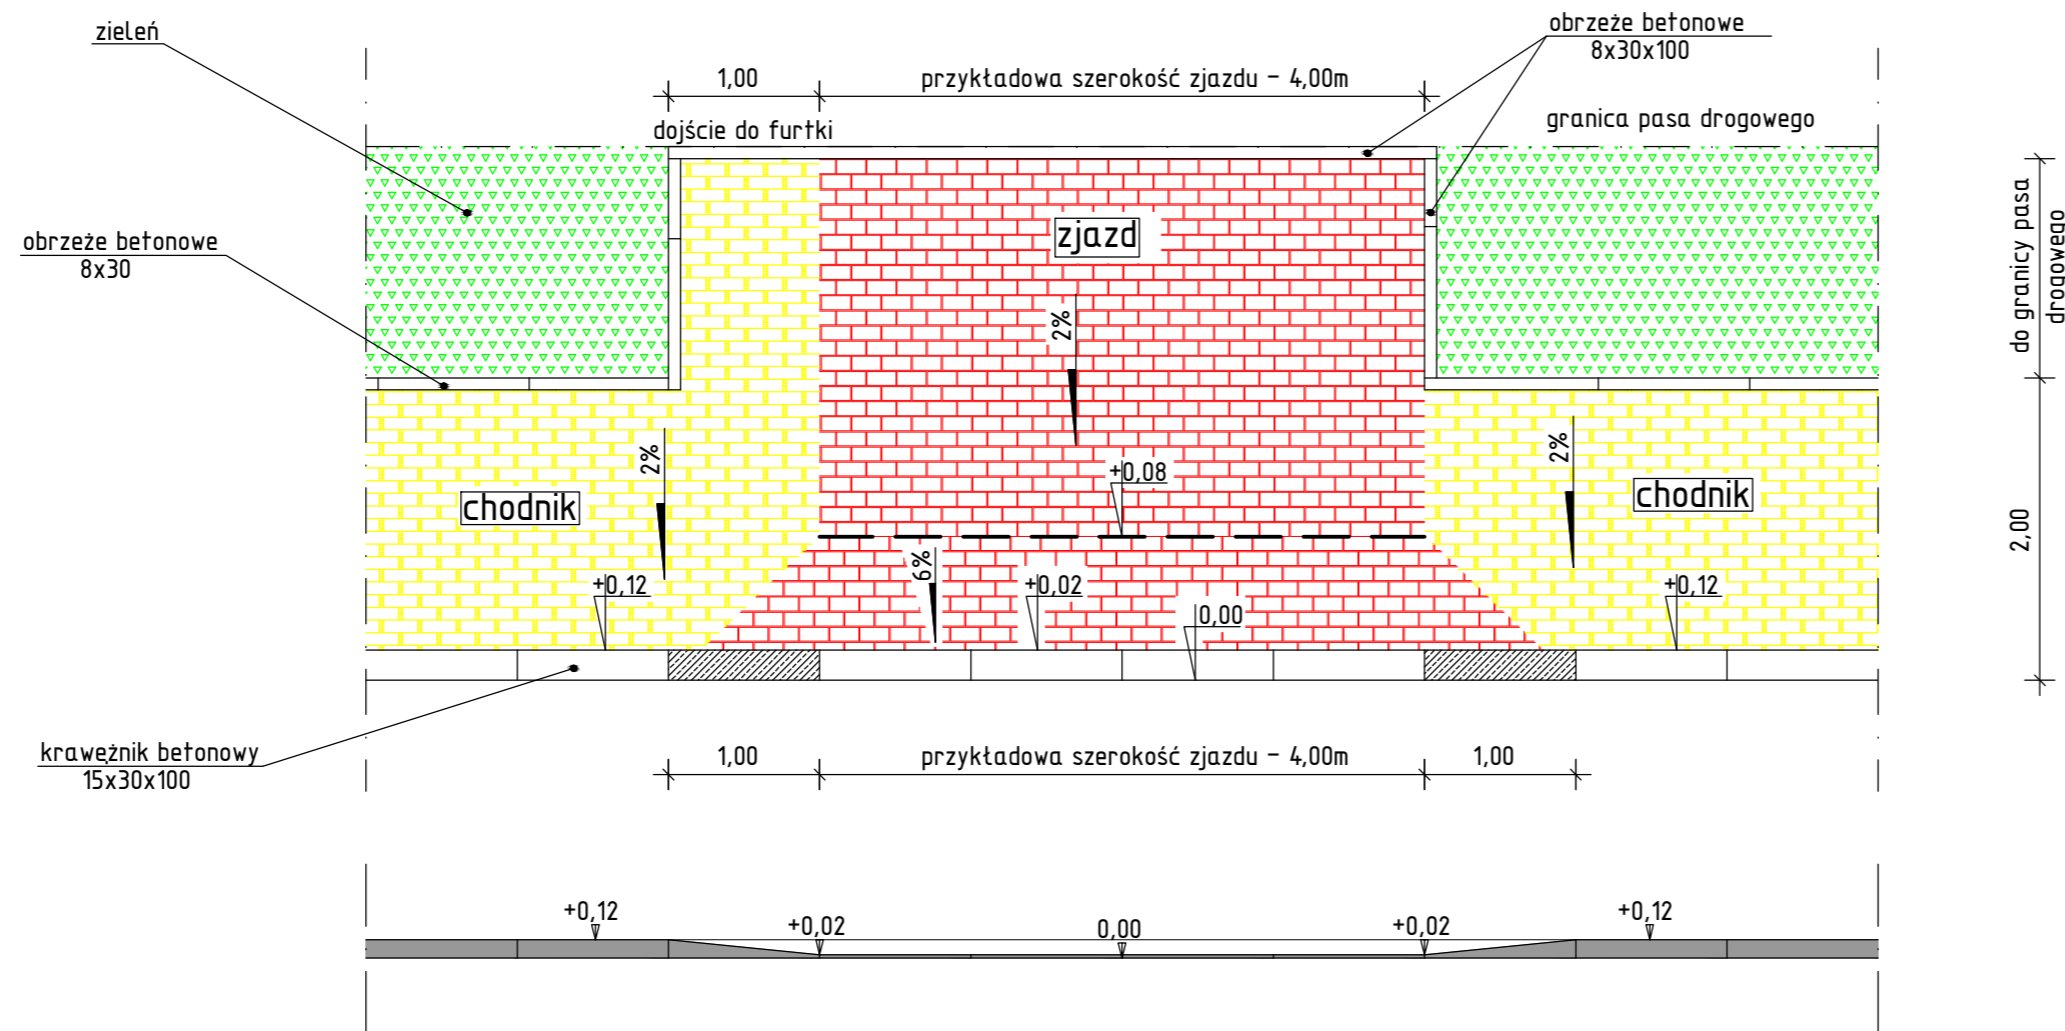

	PROJEKT <b>PRZEBUDOWA CHODNIKÓW W MIEJSCOWOŚCI ROCHNIA</b>		
	INWESTOR <b>GMINA SZREŃSK                  PLAC KANONICZNY 10, 06-550 SZREŃSK</b>		
TD PROJEKT TOMASZ DUSIŃSKI 06-500 MŁAWA UL. KRZYSZTOFA KAMILA BACZYŃSKIEGO TEL./FAX: 023 654 4499 TEL. KOM. 508 262 144 NP 568-186-18-08 REGON 142768461	STUDIUM <b>PROJEKT BUDOWLANO -                  WYKONAWCZY</b>	BRANŻA DROGOWA	SKALA <b>1:50</b>
RYSUNEK <b>GEOMETRIA ZJAZDÓW</b>		NUMER RYSUNKU <b>5</b>	
PRAWA AUTORSKIE ZASTRZEŻONE	BRANŻA DROGOWA PROJEKTANT: <b>MGR INŻ. ANDRZEJ DUSIŃSKI</b> upr. proj. nr 7342/CIE-101/94 PIIB MAZ/BD/1332/01	OPRACOWAŁ: INŻ. TOMASZ DUSIŃSKI	
DATA LIPIEC 2012 R.	PODPIS	PODPIS	PODPIS