ul.Wikariacka

LEGENDA

- niweleta projektowana
- niweleta istniejąca
- zjazd w/g K.P.E.D. 03.90.

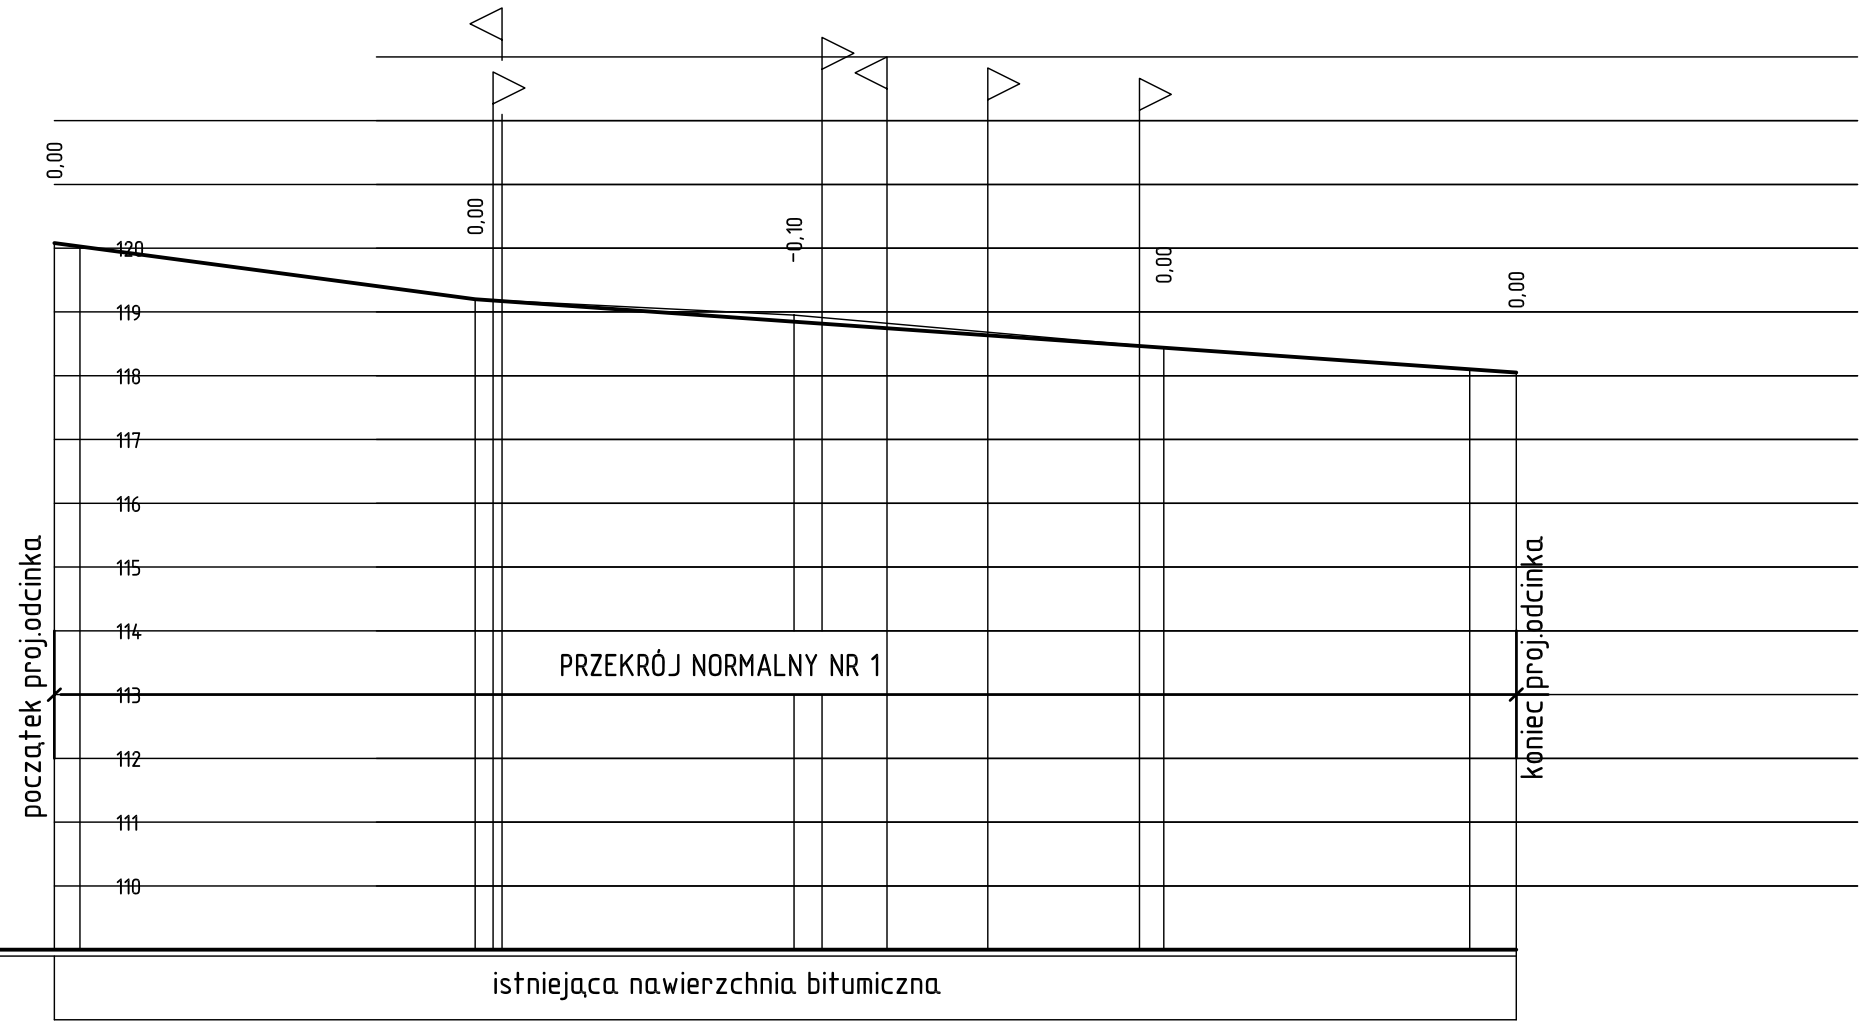

P.P.108,00m n.p.m.

zagospodarowanie terenu: istniejąca nawierzchnia bitumiczna

rzędne niwelety projektowanej: 120,08 120,03 119,20 118,85 118,44 118,10 118,05

spadki i łuki pionowe: 0,0266 (33,00); 0,0141 (81,65)

rzędne istniejące: 120,08 120,03 119,20 118,95 118,44 118,10 118,05

proste i łuki poziome: PK-1 L_1 = 24,66 — i=2,0%^ R=35 α = 13,5206g Pw=Pz=0,00 PSK=7,43 PW=3,73 SW=0,19 ∆L=0,03 — L_2 = 24,13 — i=2,0%^ R=40 α = 51,0293g Pw=Pz=0,00 PSK=32,06 PW=16,95 SW=0,99 ∆L=1,84 — L_3 = 26,37 — PK-2

odległości: 2,00 24,66 28,39 32,09 33,00 34,40 35,10 56,22 58,00 60,20 65,30 73,17 73,20 85,10 87,00 88,28 11,00 14,65

pikietaż: W-1 W-2

0km 1