

MAPA DO CELÓW PROJEKTOWYCH	
SKALA MAPY	1 : 500
ARKUSZ MAPY	242.342.1511
NAZWA MIEJSCOWOŚCI I NUMER DZIAŁKI	Sreńsk ul. Wilkarańska, dz. 846
IDENTYFIKATOR I NAZWA JEDNOSTKI EWIDENCYJNEJ	141307_2 Sreńsk
IDENTYFIKATOR I NAZWA OBRĘBU EWIDENCYJNEGO	141307_2.0022 Sreńsk
UKŁAD WSPÓLRZĘDNYCH PROSTOKĄTNYCH PŁASKICH	UKŁAD „65” STREFA 2
UKŁAD WYSOKOŚCI	KRONSZTADT „60”
KERG	2148-6/2012

Granice nieruchomości przyjęło według stanu w ewidencji gruntów.
 Na mapie nie będą projektowane budynki w odległościach 4,0m i bliżej od granic nieruchomości
 (Rozporządzenie MSWiA z dnia 9.11.2011r. w sprawie standardów technicznych Dz. U. nr 263 poz. 1572 z 2011r.)

Treść mapy w granicach projektowanej inwestycji w zakresie konturów użytków gruntowych jest zgodna z treścią mapy ewidencyjnej.
 Grunty w granicach projektowanej inwestycji nie są obciążone służebnościami gruntowymi.

Actualizacji mapy w obszarze oznaczonym kolorem zielonym dokonał w dniu 29.02.2012 roku
 geodeta uprawniony Marek Krauze (nr upr. 8894)


Mapa wyklucza się istnienia w terenie innych nie wykazanych na niniejszej mapie urządzeń podziemnych,
 które nie były zgłoszone do inwentaryzacji, lub o których brak jest informacji w instytucjach branżowych.

USŁUGI GEODEZYJNO-KARTOGRAFICZNE

Marek Krauze
 06-500 Lipajki, ul. Długa 4
 NIP 569-104-74-41 REGON 130053932
 Nr upr. 8894, Nr 0231654-21-20
 Kow. 510-465-591

GEODETA UPRAWNIONY

Marek Krauze
 Upr. nr 8894

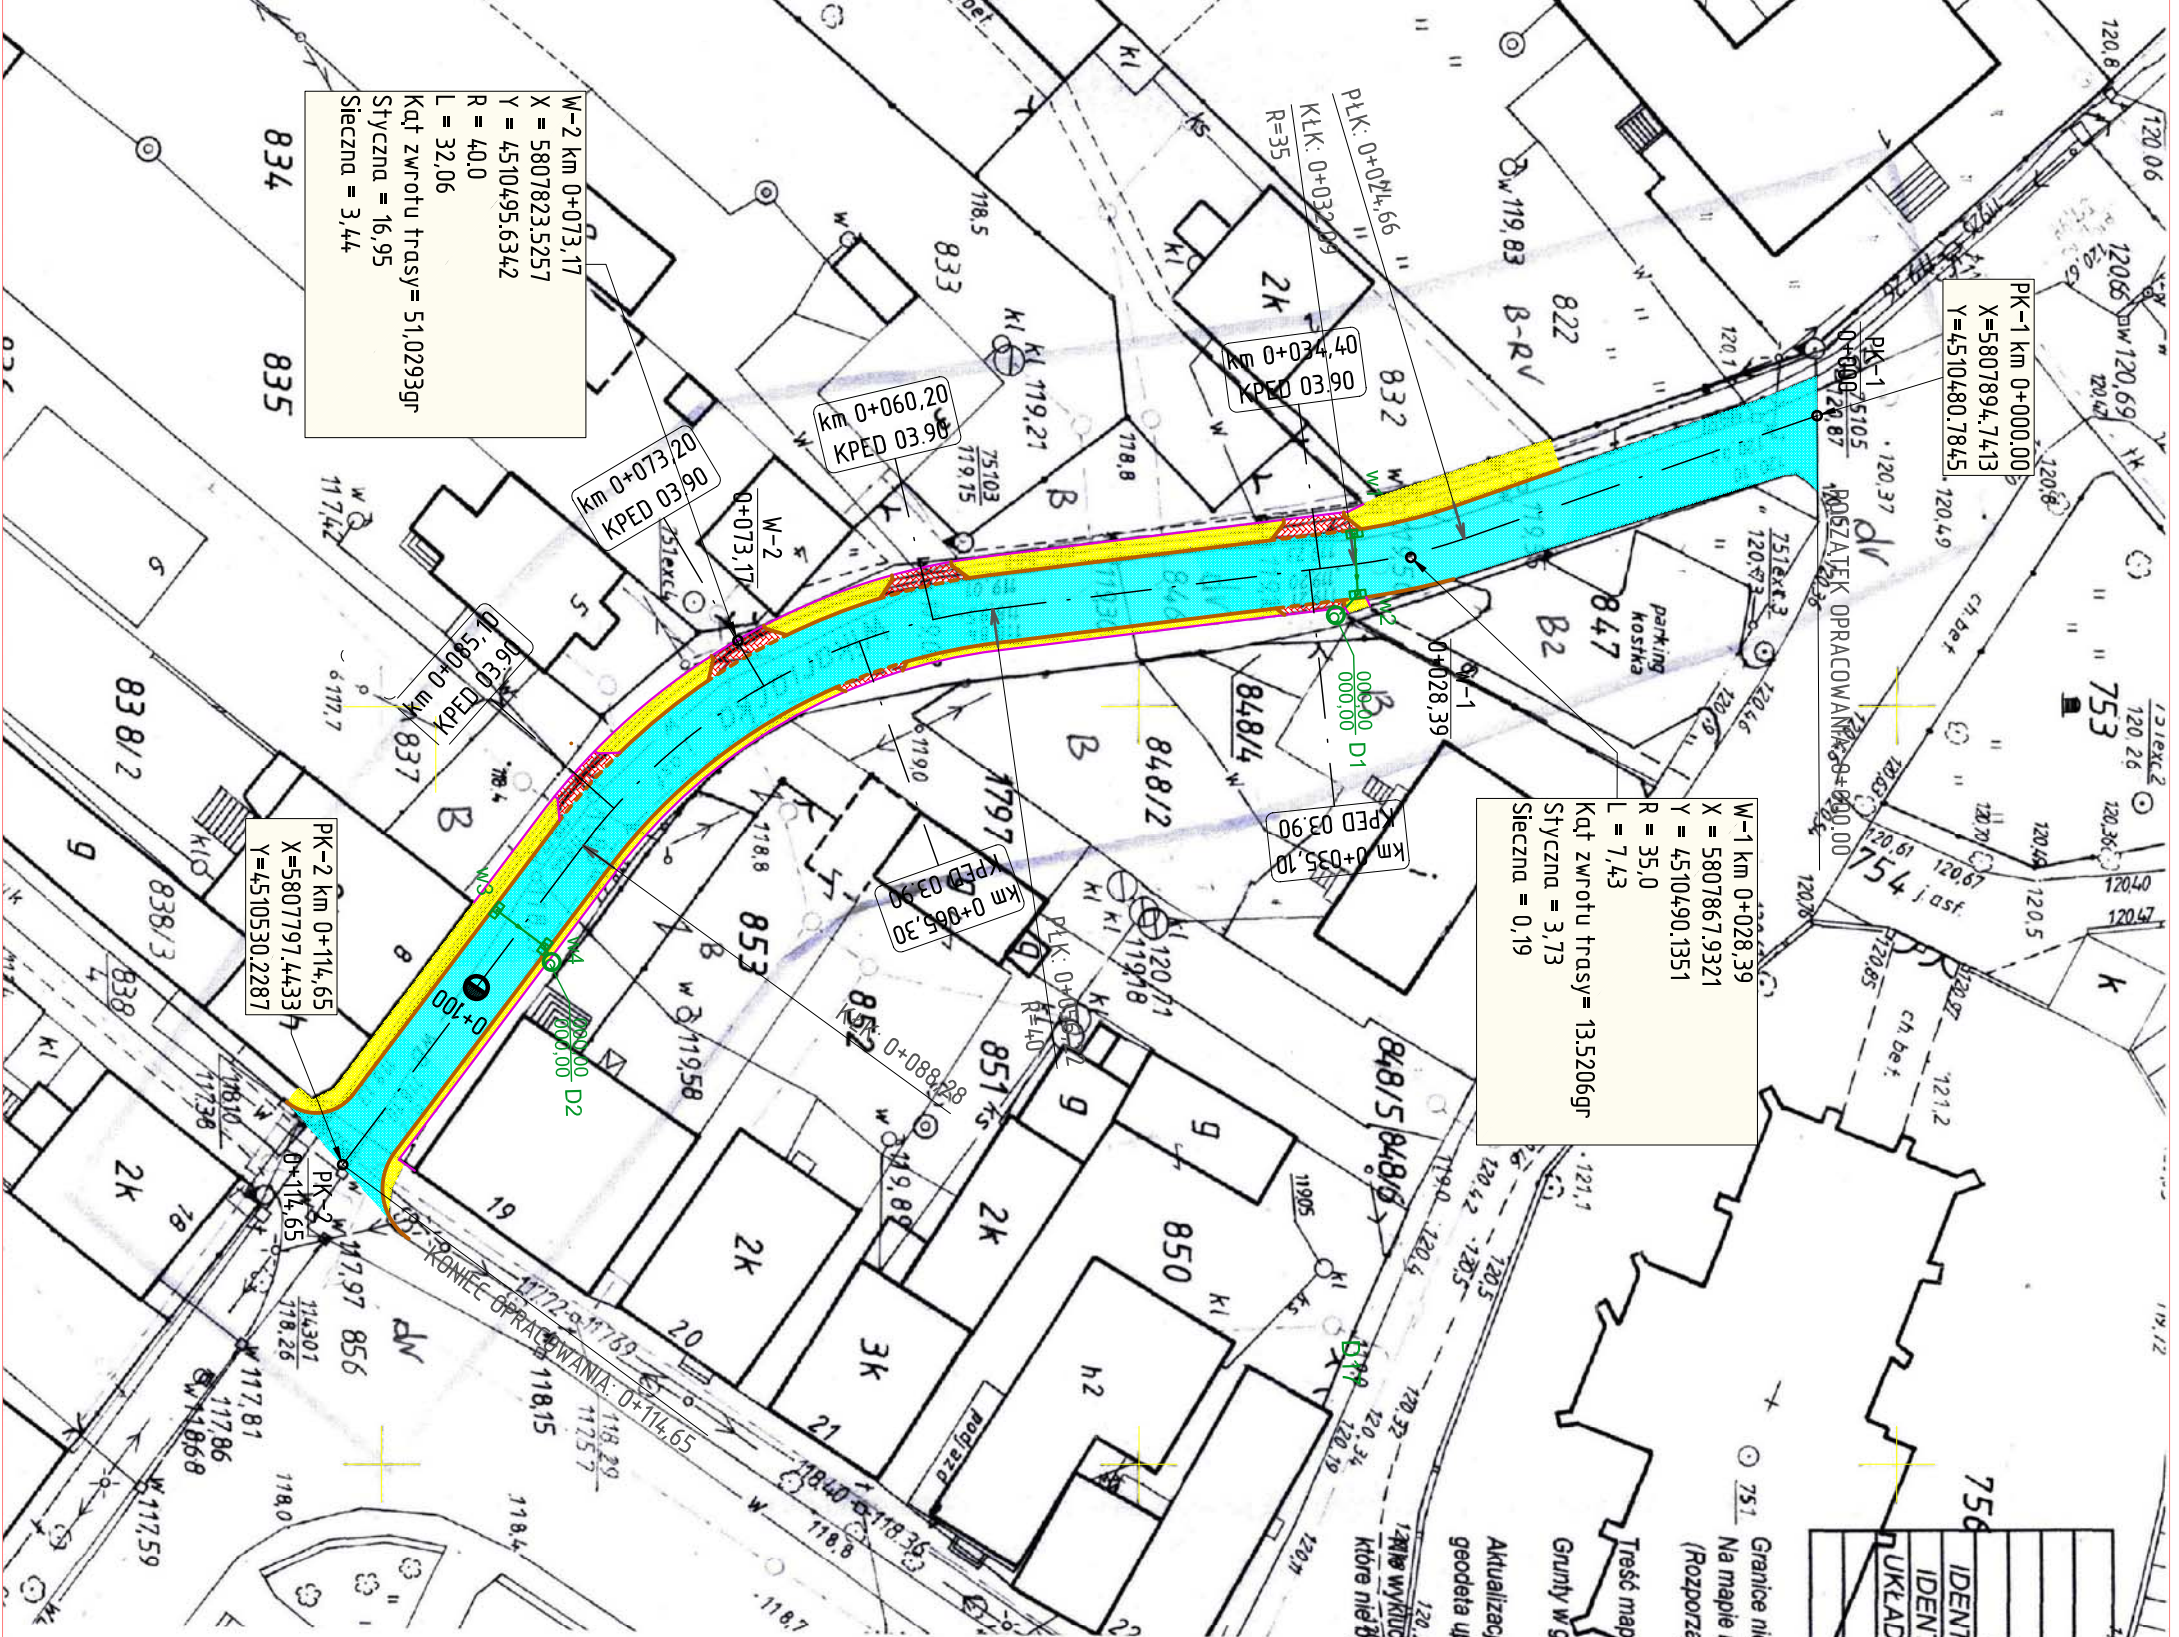

W-2 km 0+073,17
 X = 5807823,5257
 Y = 4510495,6342
 R = 40,0
 L = 32,06
 Kat zwrotu trasy = 51,0293gr
 Styczna = 16,95
 Sieczna = 3,44

W-1 km 0+028,39
 X = 5807867,9321
 Y = 4510490,1351
 R = 35,0
 L = 7,43
 Kat zwrotu trasy = 13,5206gr
 Styczna = 3,73
 Sieczna = 0,19

PK-2 km 0+114,65
 X = 5807797,44337
 Y = 4510530,2287

STAROSTWO POWIATOWE w MŁAWIE
 Ośrodek Dokumentacji Geodezyjnej
 i Kartograficznej

W obszarze oznaczonym kolorem zielonym dokonano aktualizacji treści mapy zasadniczej, Siekmiński z notariatu użnościowego, zgodnie z zapisem technicznym w dniu 05.03.2012. Wzrost granicowego pod nr. 2148-6/2012.

Niniejsza mapa została sporządzona przez geodetę uprawnionego Marka Krauzea na podstawie pomiarów terenowych i danych z ewidencji gruntów. Wykorzystano przy jej sporządzeniu dane geodezyjne z prac geodezyjnych.

Mława, dn. 05.03.2012

Marek Krauze
 Geodeta uprawniony
 w Wydziale Geodezji, Kartograficznej i Gospodarki Nieruchomościami