ul.Wikariacka

LEGENDA
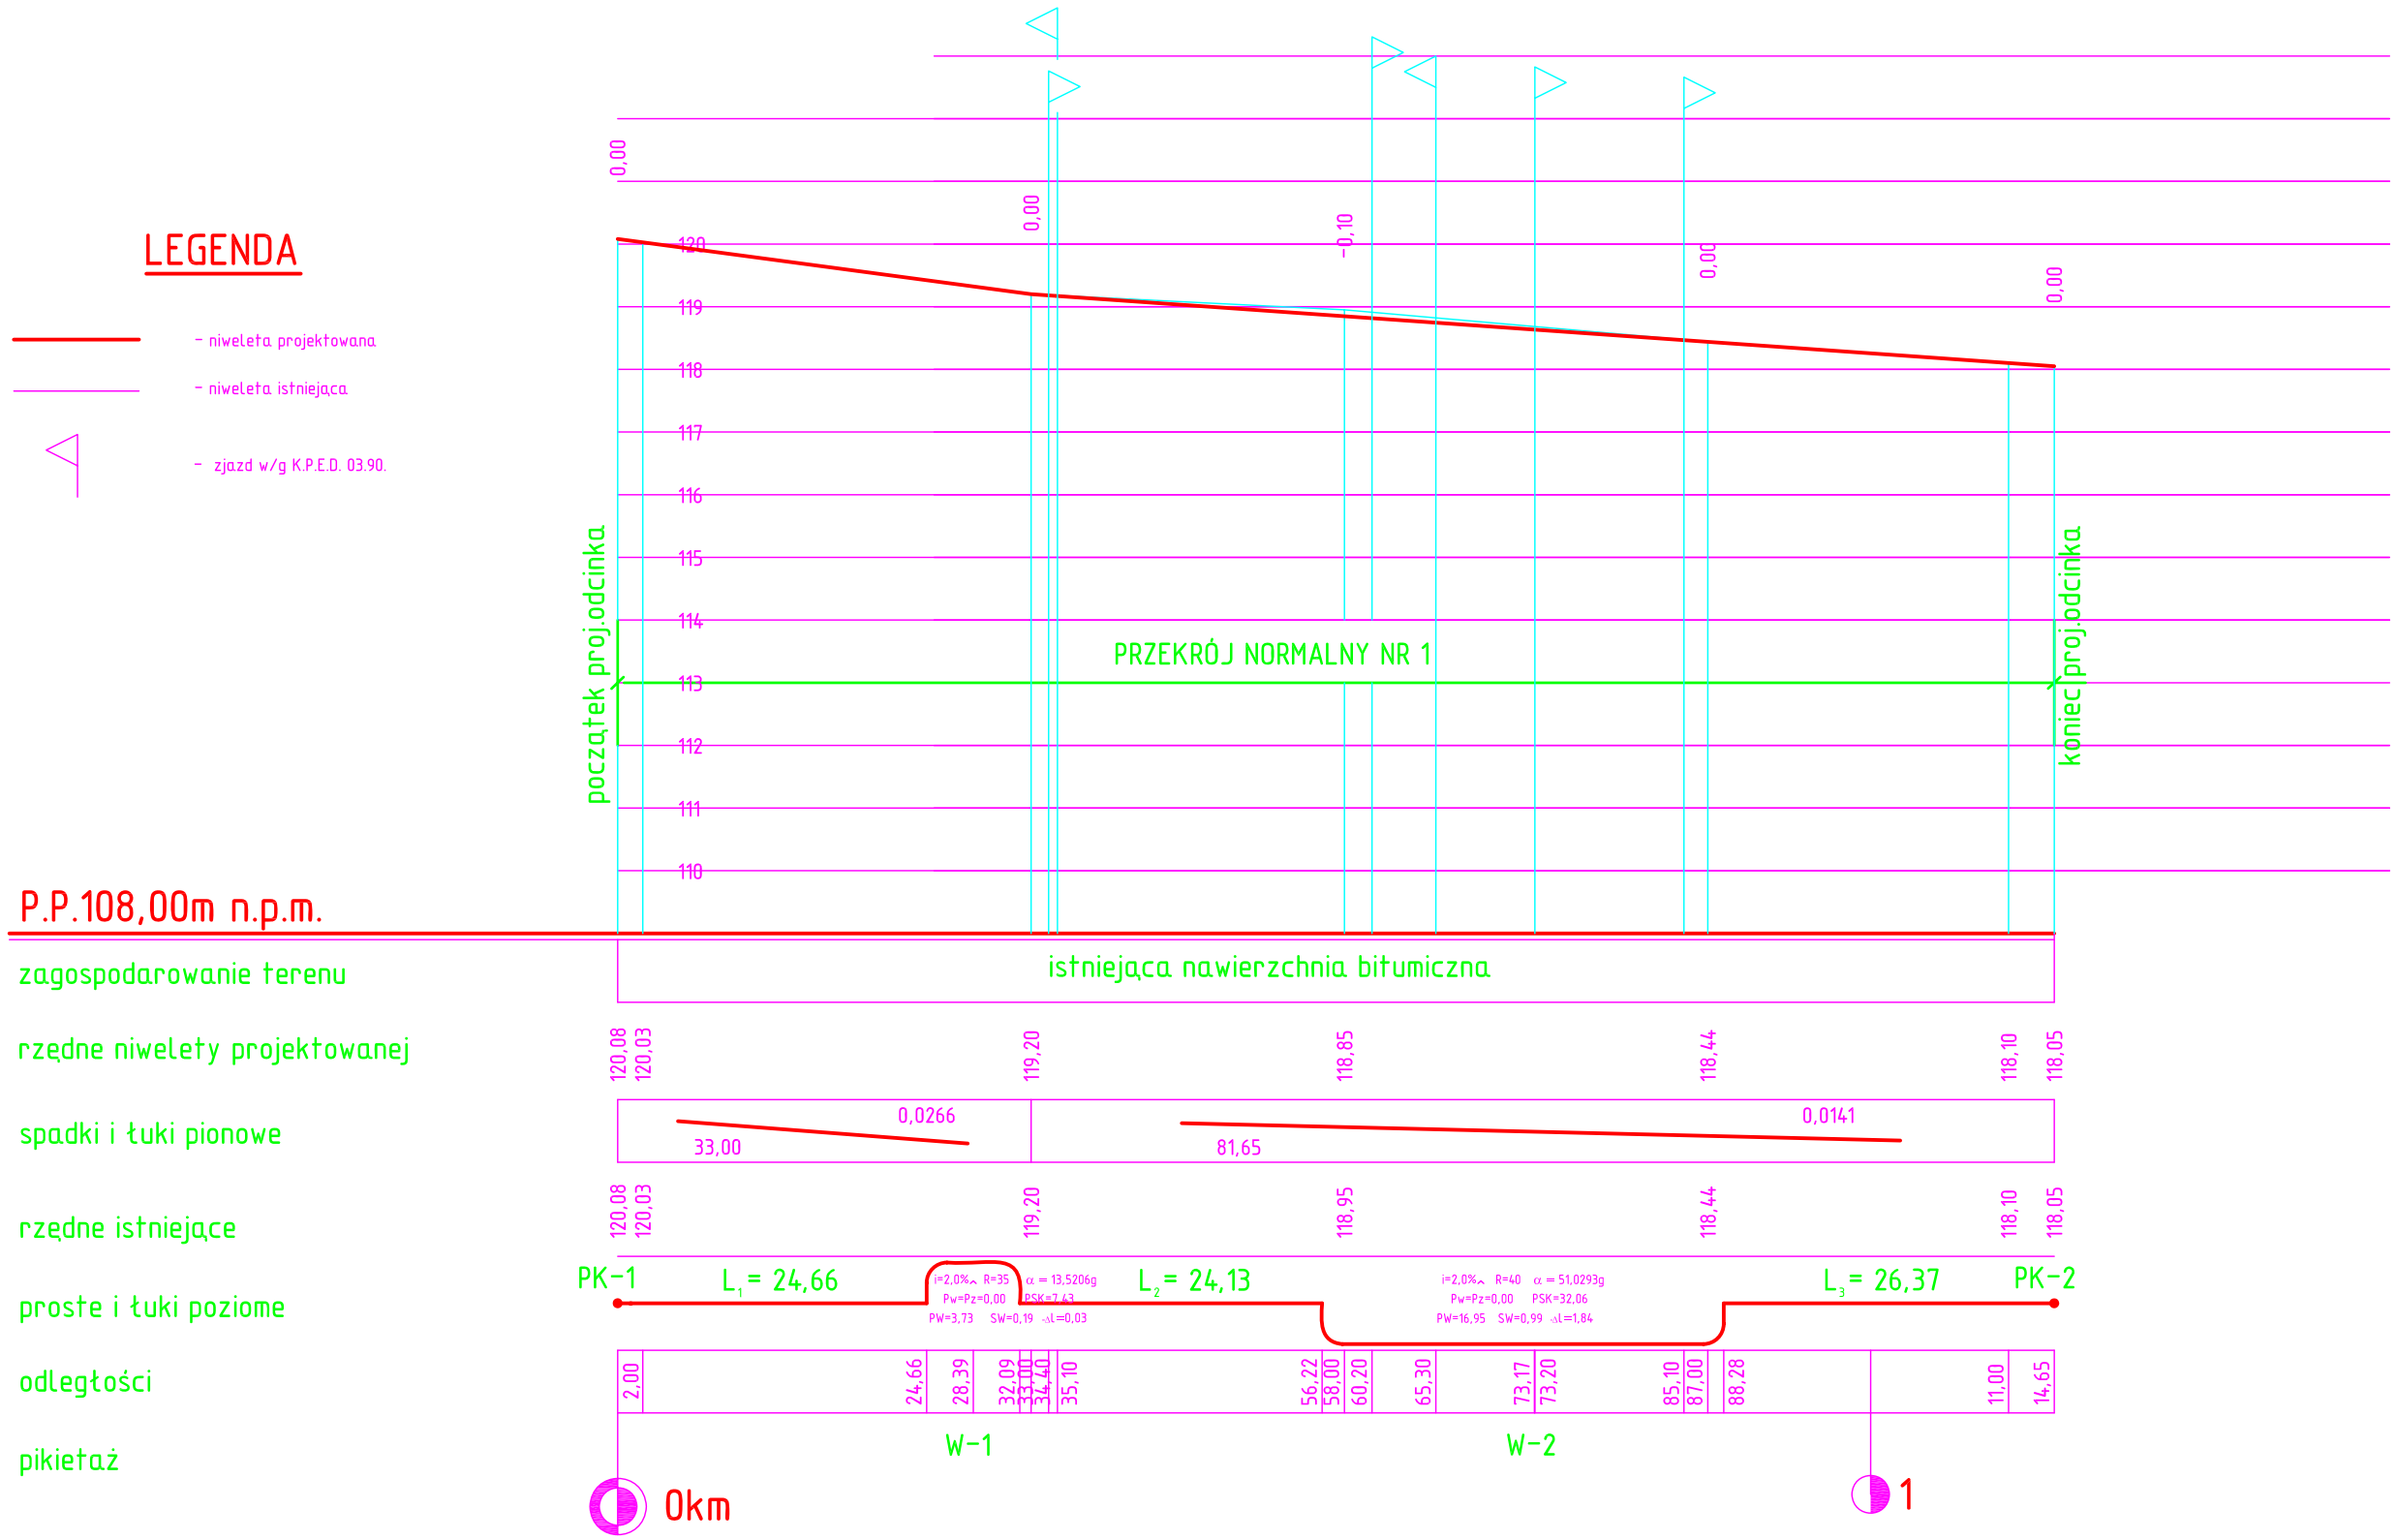
- niweleta projektowana
- niweleta istniejąca
- zjazd w/g K.P.E.D. 03.90.