
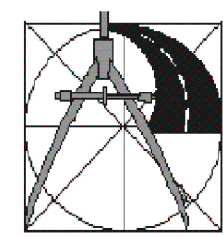


Geometria zatoki autobusowej

Skala 1:200

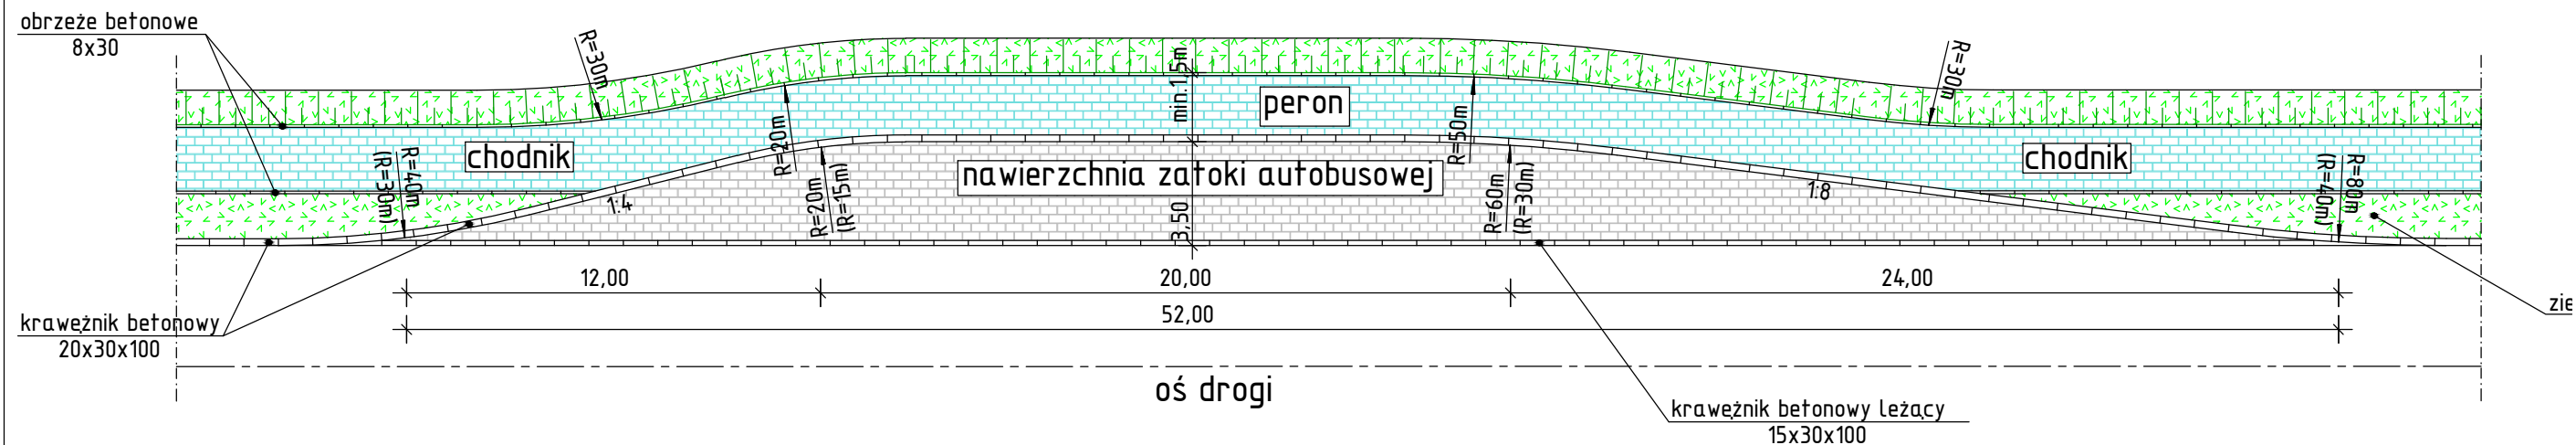

PROJEKT PRZEBUDOWA CHODNIKÓW W MIEJSCOWOŚCI ROCHNIA		
INWESTOR GMINA SZREŃSK PLAC KANONICZNY 10, 06-550 SZREŃSK		
TD PROJEKT TOMASZ DUSIŃSKI 06-500 MŁAWA UL. KRZYSZTOFA HAMILA BACZYŃSKIEGO TEL./FAX: 023 654 4498 TEL. KOM: 508 262 144 NIP: 508-186-18-06 REGON: 142768461	STUDIUM PROJEKT BUDOWLANO - WYKONAWCZY	BRANŻA DROGOWA
PRWA AUTORSKIE ZASTRZEŻONE	RYSUNEK GEOMETRIA ZATOKI AUTOBUSOWEJ	SKALA 1:200
BRANŻA DROGOWA PROJEKTANT: MGR INŻ. ANDRZEJ DUSIŃSKI upr. proj. nr 7342/CIE-101/94 PIIB MAZ/BD/1332/01	PODPIS	NUMER RYSUNKU 4
DATA LIPIEC 2012 R.	PODPIS	OPRACOWAŁ: INŻ. TOMASZ DU
DATA LIPIEC 2012 R.	PODPIS	PODPIS