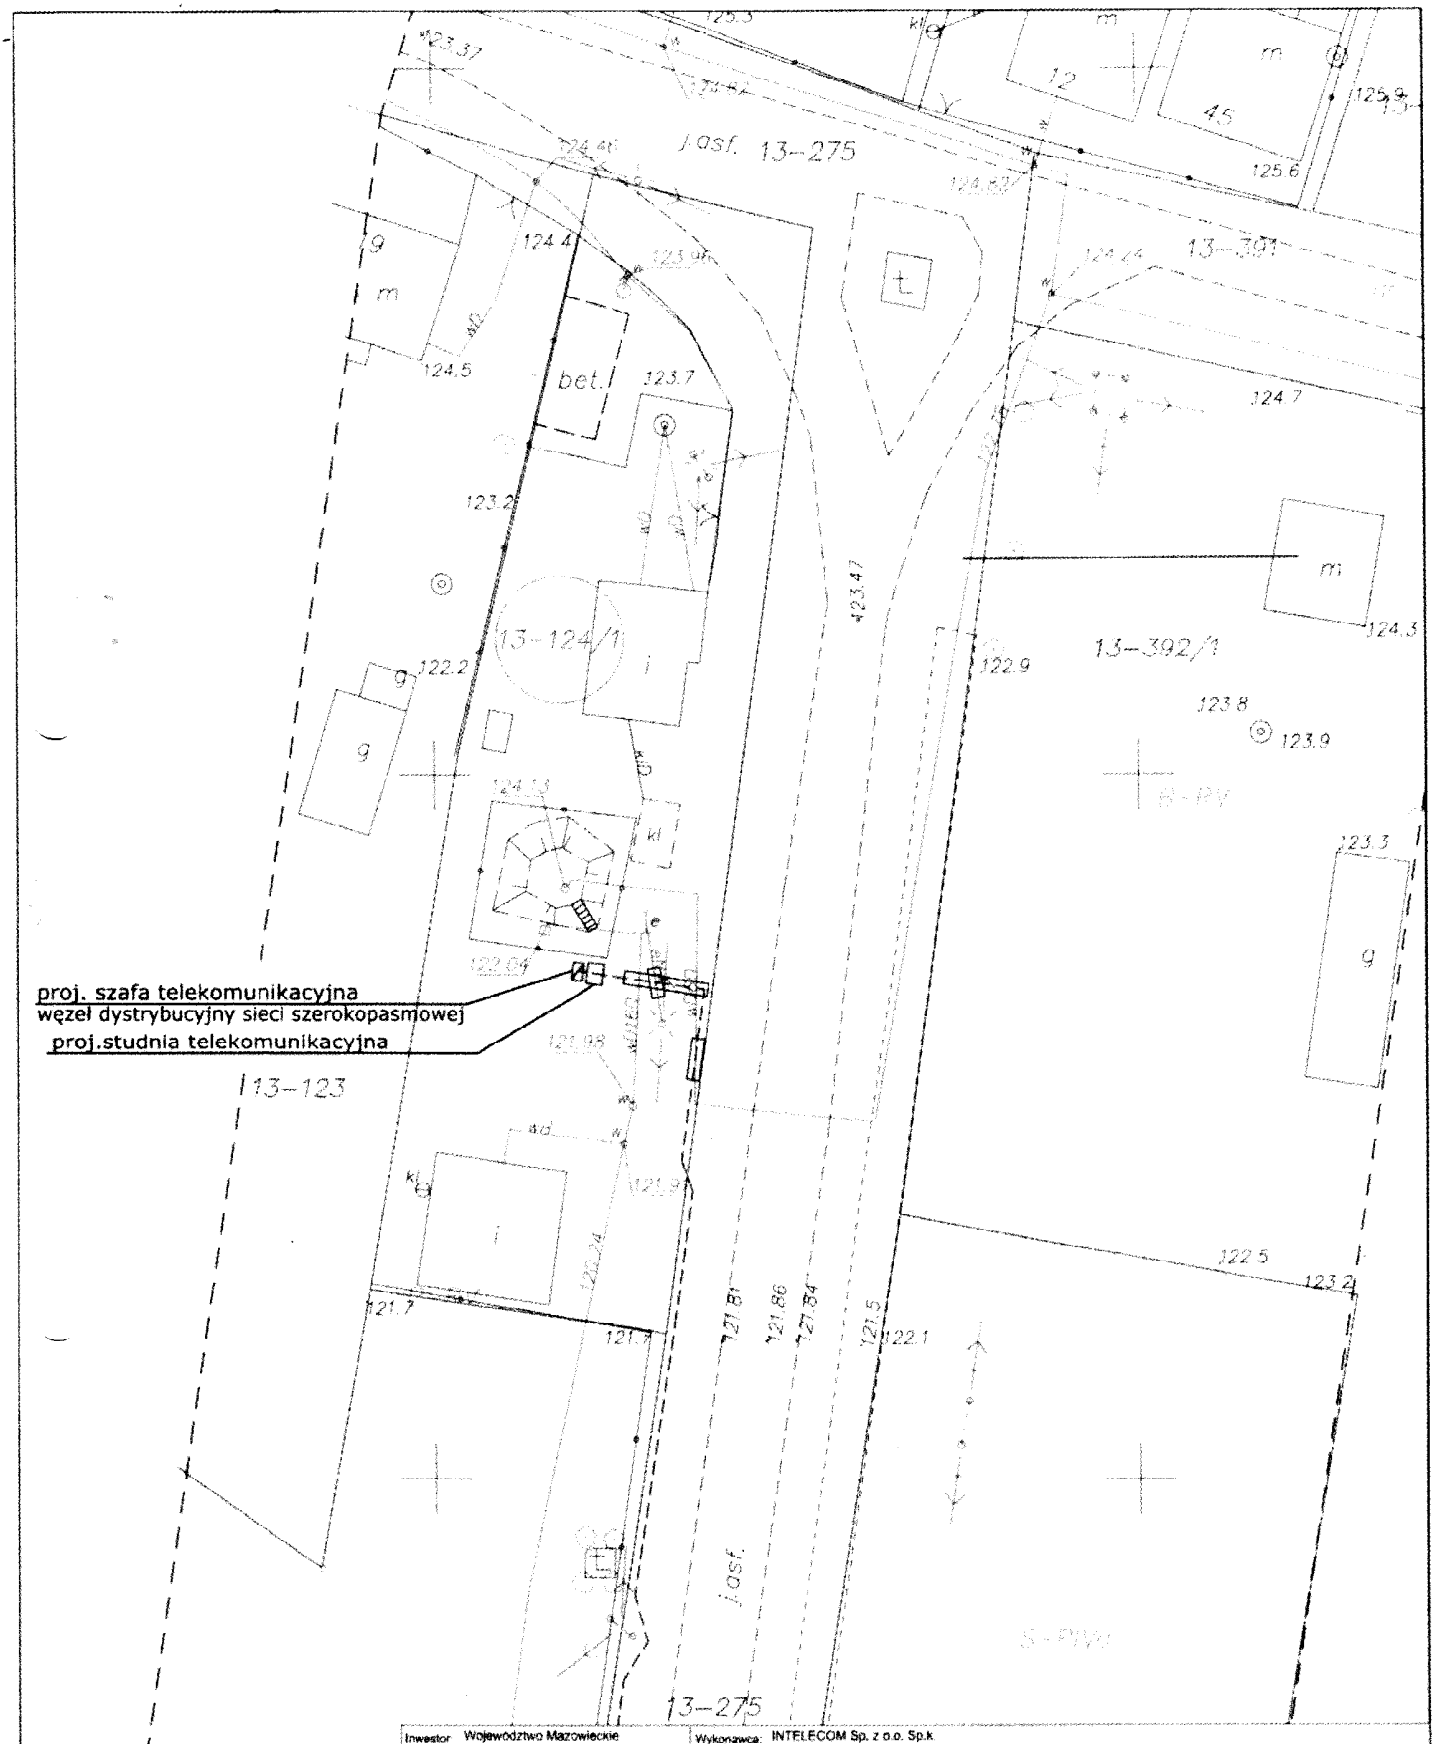

Inwestor	Województwo Mazowieckie ul. Jagiellońska 26, 03-719 Warszawa	Wykonawca:	INTELECOM Sp. z o.o. Sp.k. ul. Szostkiewicza 1A, 10-760 Olsztyn		
Inwestycja	Budowa Sieci Szerokopasmowej "Internet dla Mazowsza"			Nr rys.	1
Obiekt	Telekomunikacyjna linia kablowa relacji Mostowo-12b, węzeł Mostowo Teren gm. Szreńsk - załącznik nr 2 do umowy udostępnienia nieruchomości			Nr ark.	1
Stadium	PROJEKT BUDOWLANY	Nr arch.		Skala	1:500

PROGRAM REGIONALNY

Mazowsze.

PRZEWODNICZĄCY
RADY GMINY
Szymon Stefański