
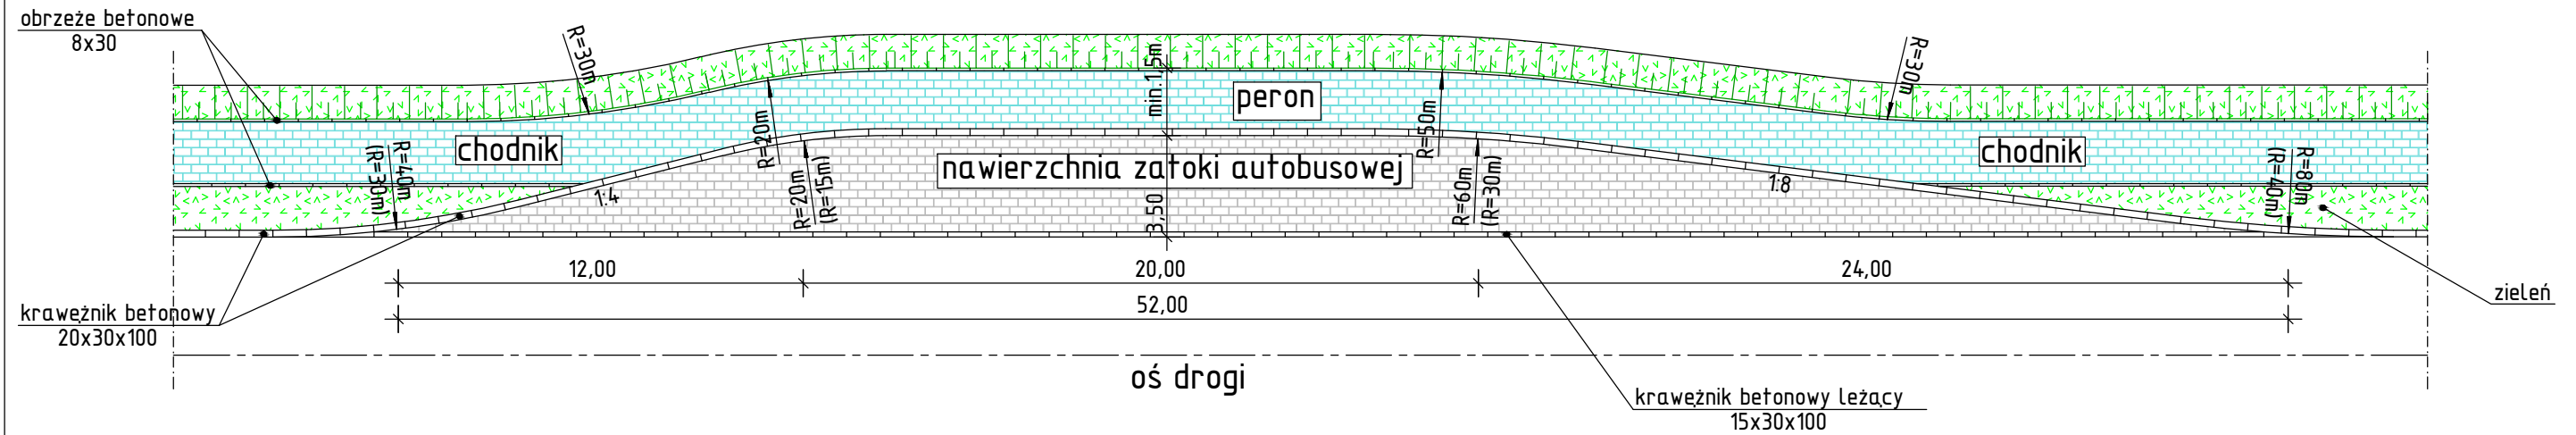


Geometria zatoki autobusowej

Skala 1:200

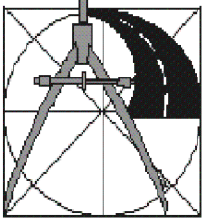

	PROJEKT BUDOWA ZATOKI AUTOBUSOWEJ PRZY DRODZE GMINNEJ W MIEJSCOWOŚCI GARKOWO STARE		
	INWESTOR GMINA SZREŃSK PLAC KANONICZNY 10, 06-550 SZREŃSK		
TD PROJEKT TOMASZ DUSIŃSKI 06-500 MŁAWA UL. KRZYSZTOFA KAMILA BACZYŃSKIEGO TEL./FAX: 023 634 4498 TEL. KOM. 509 262 144 NIP 589-106-18-06 REGON 142789481 PRAWA AUTORSKIE ZASTRZEŻONE	STUDIUM PROJEKT BUDOWLANO - WYKONAWCZY	BRANŻA DROGOWA	SKALA 1:200
	RYSunEK GEOMETRIA ZATOKI AUTOBUSOWEJ		NUMER RYSUNKU 4
	PROJEKTANT: MGR INŻ. ANDRZEJ DUSIŃSKI upr. proj. nr 7342/CIE-101/94 PIIB MAZ/BD/1332/01	OPRACOWAŁ: INŻ. TOMASZ DUSIŃSKI	
DATA SIERPIEŃ 2014 R.	PODPIS	PODPIS	PODPIS