



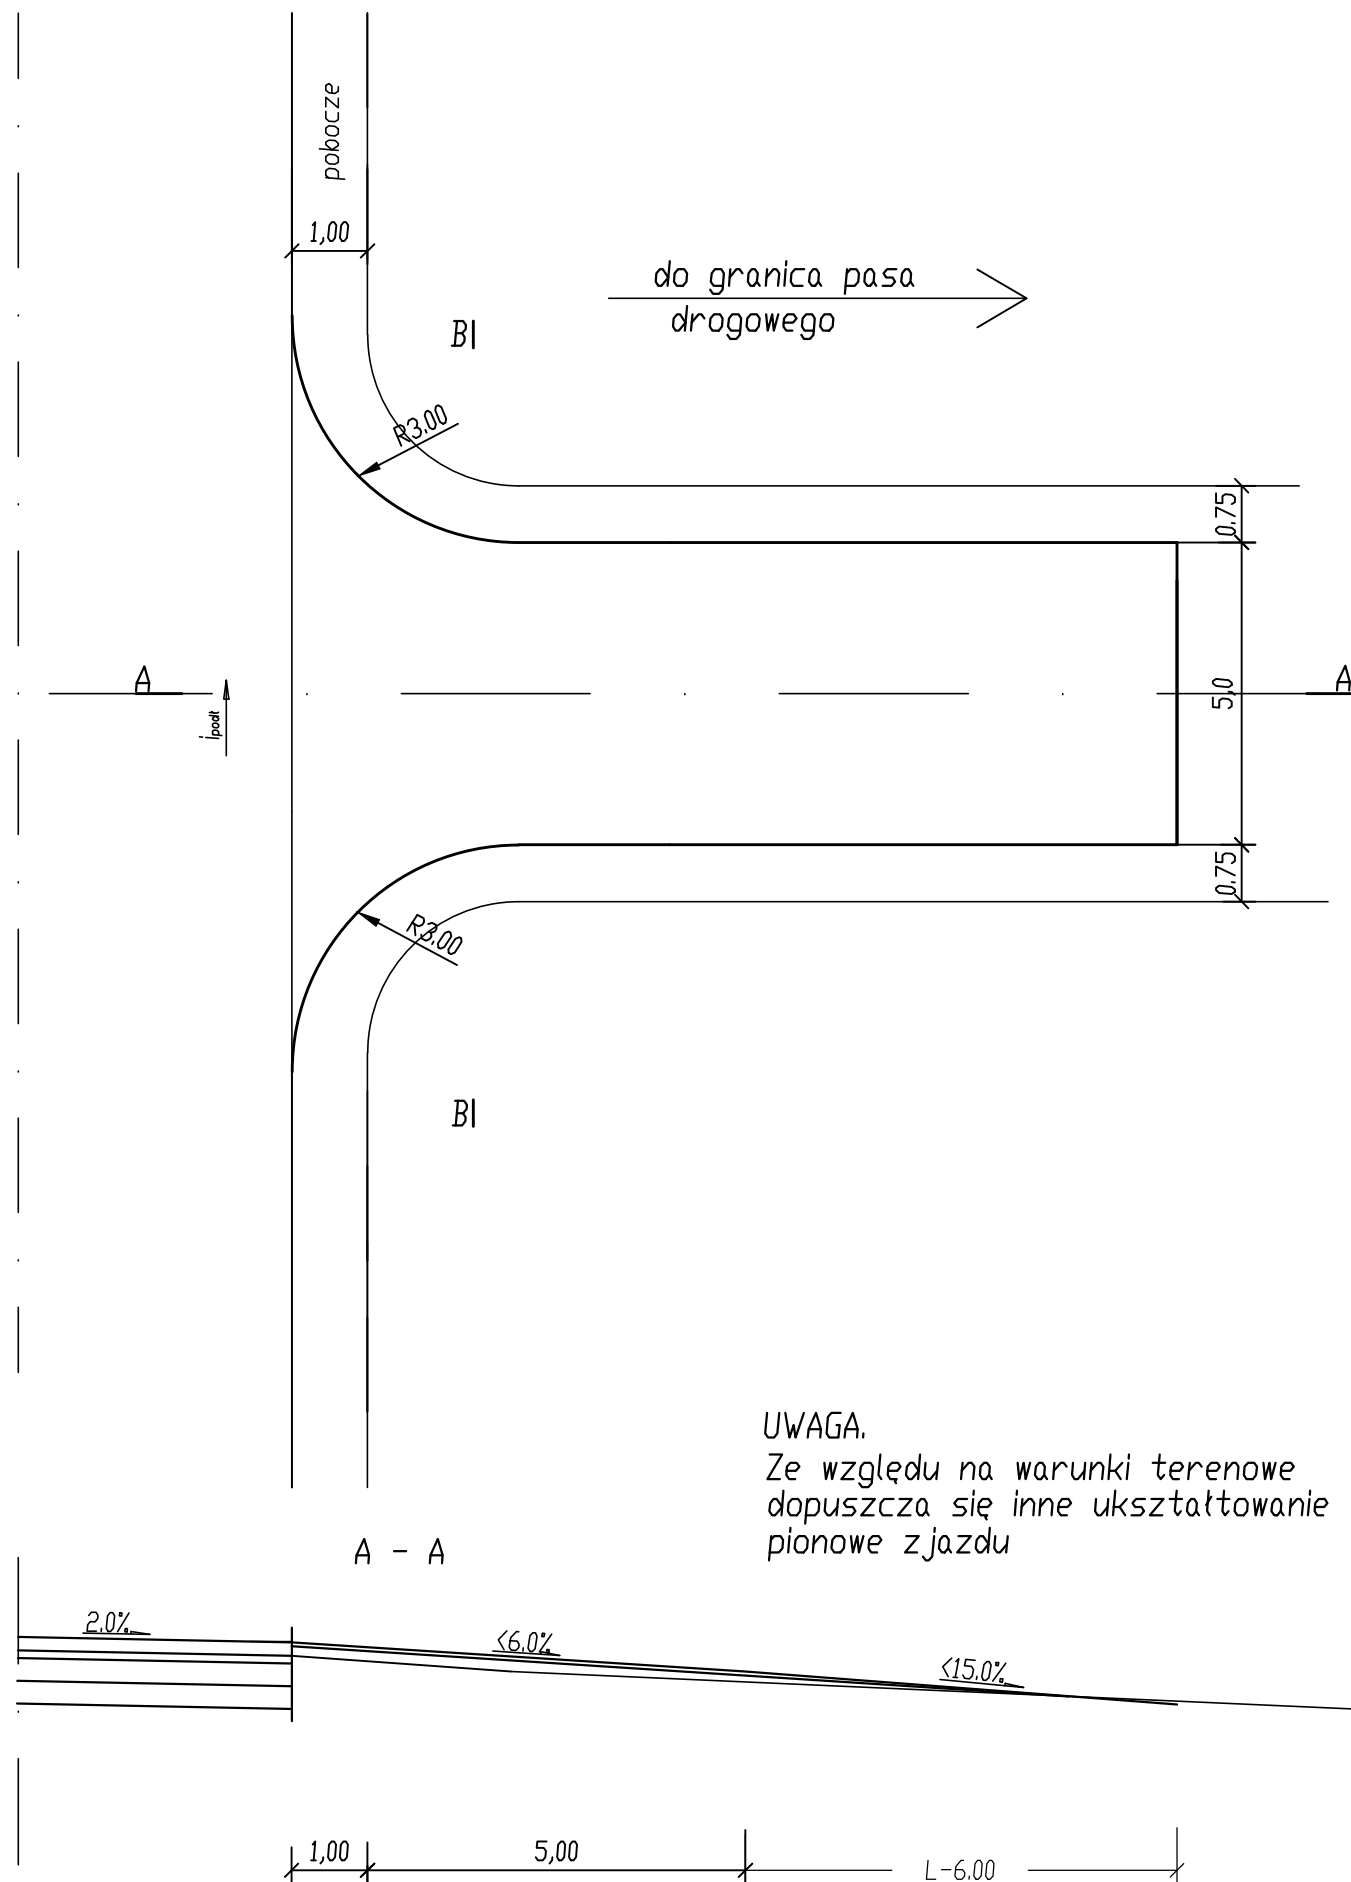

# ZJAZD TYP NR 1 (INDYWIDUALNY)





UWAGA.  
Ze względu na warunki terenowe dopuszcza się inne ukształtowanie pionowe zjazdu

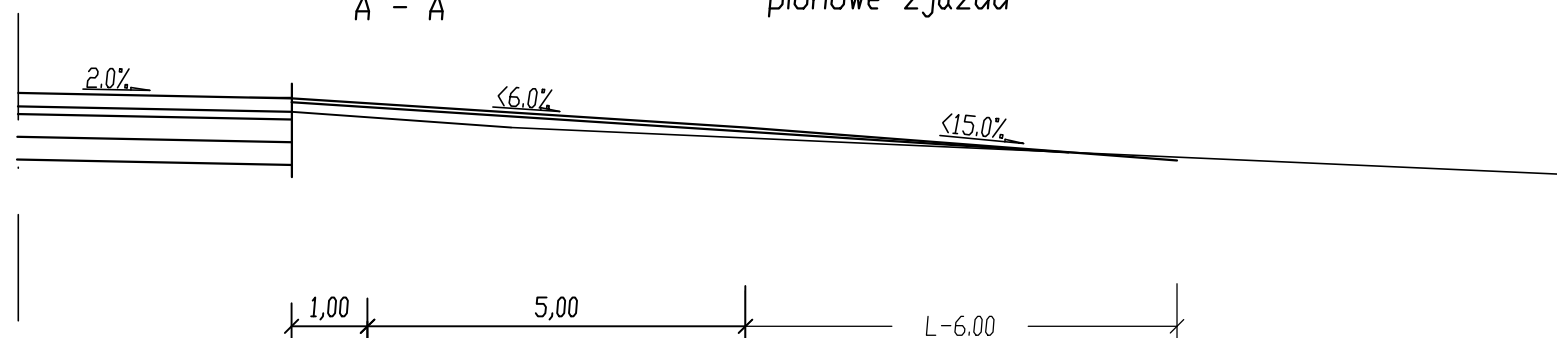

## KONSTRUKCJA JEZDNI

- 5 cm  w-wa ścierna z B.A. (KR1-2)
- 15 cm  podbudowa z kruszywa naturalnego 0/31,5

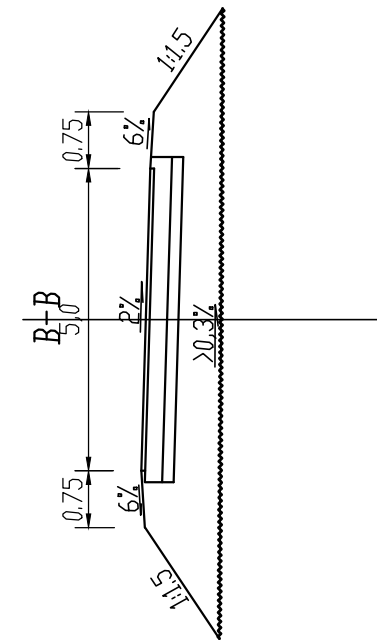

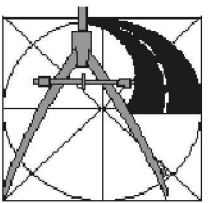	PROJEKT <b>PRZEBUDOWA DRÓGI GMINNEJ W MIEJSCOWOŚCI PROSKOWO OD KM 0+000,00 DO KM 0+560,00</b>		
	INWESTOR <b>GMINA SZREŃSK                  06-550 SZREŃSK, PLAC KANONICZNY 10</b>		
TD PROJEKT TOMASZ DUSIŃSKI 06-500 MŁAWA UL. KRZYSTOFA KAMILA BACZYŃSKIEGO TEL./FAX. 023 654 4498 TEL. KOM. 509 282 144 NIP 509-186-18-06 REGON 142768461 PRAWA AUTORSKIE ZASTRZEŻONE	STUDIUM <b>PROJEKT BUDOWLANY</b>	BRANŻA <b>DRGOWA</b>	SKALA <b>1: 100</b>
	RYSUNEK <b>SZCZEGÓŁ ZJAZDU</b>		NUMER RYSUNKU <b>4-1</b>
DATA LUTY 2015 R.	PROJEKTANT BRANŻA DRGOWA: MGR INŻ. ANDRZEJ DUSIŃSKI Upr. proj. nr 7342/CIE-101/94 PIIB MAZ/BD/1332/01	OPRACOWAŁ: MGR INŻ. TOMASZ DUSIŃSKI	PODPIS