



ZALĄCZNIK NR 10 do SIWZ

Orientacyjna lokalizacja nieruchomości zamieszkałych
UWAGA: mapa wskazuje jedynie orientacyjnie lokalizacje nieruchomości zamieszkałych. Wykaz nieruchomości zamieszkałych zostanie przekazany Wykonawcy w dniu podpisania umowy.

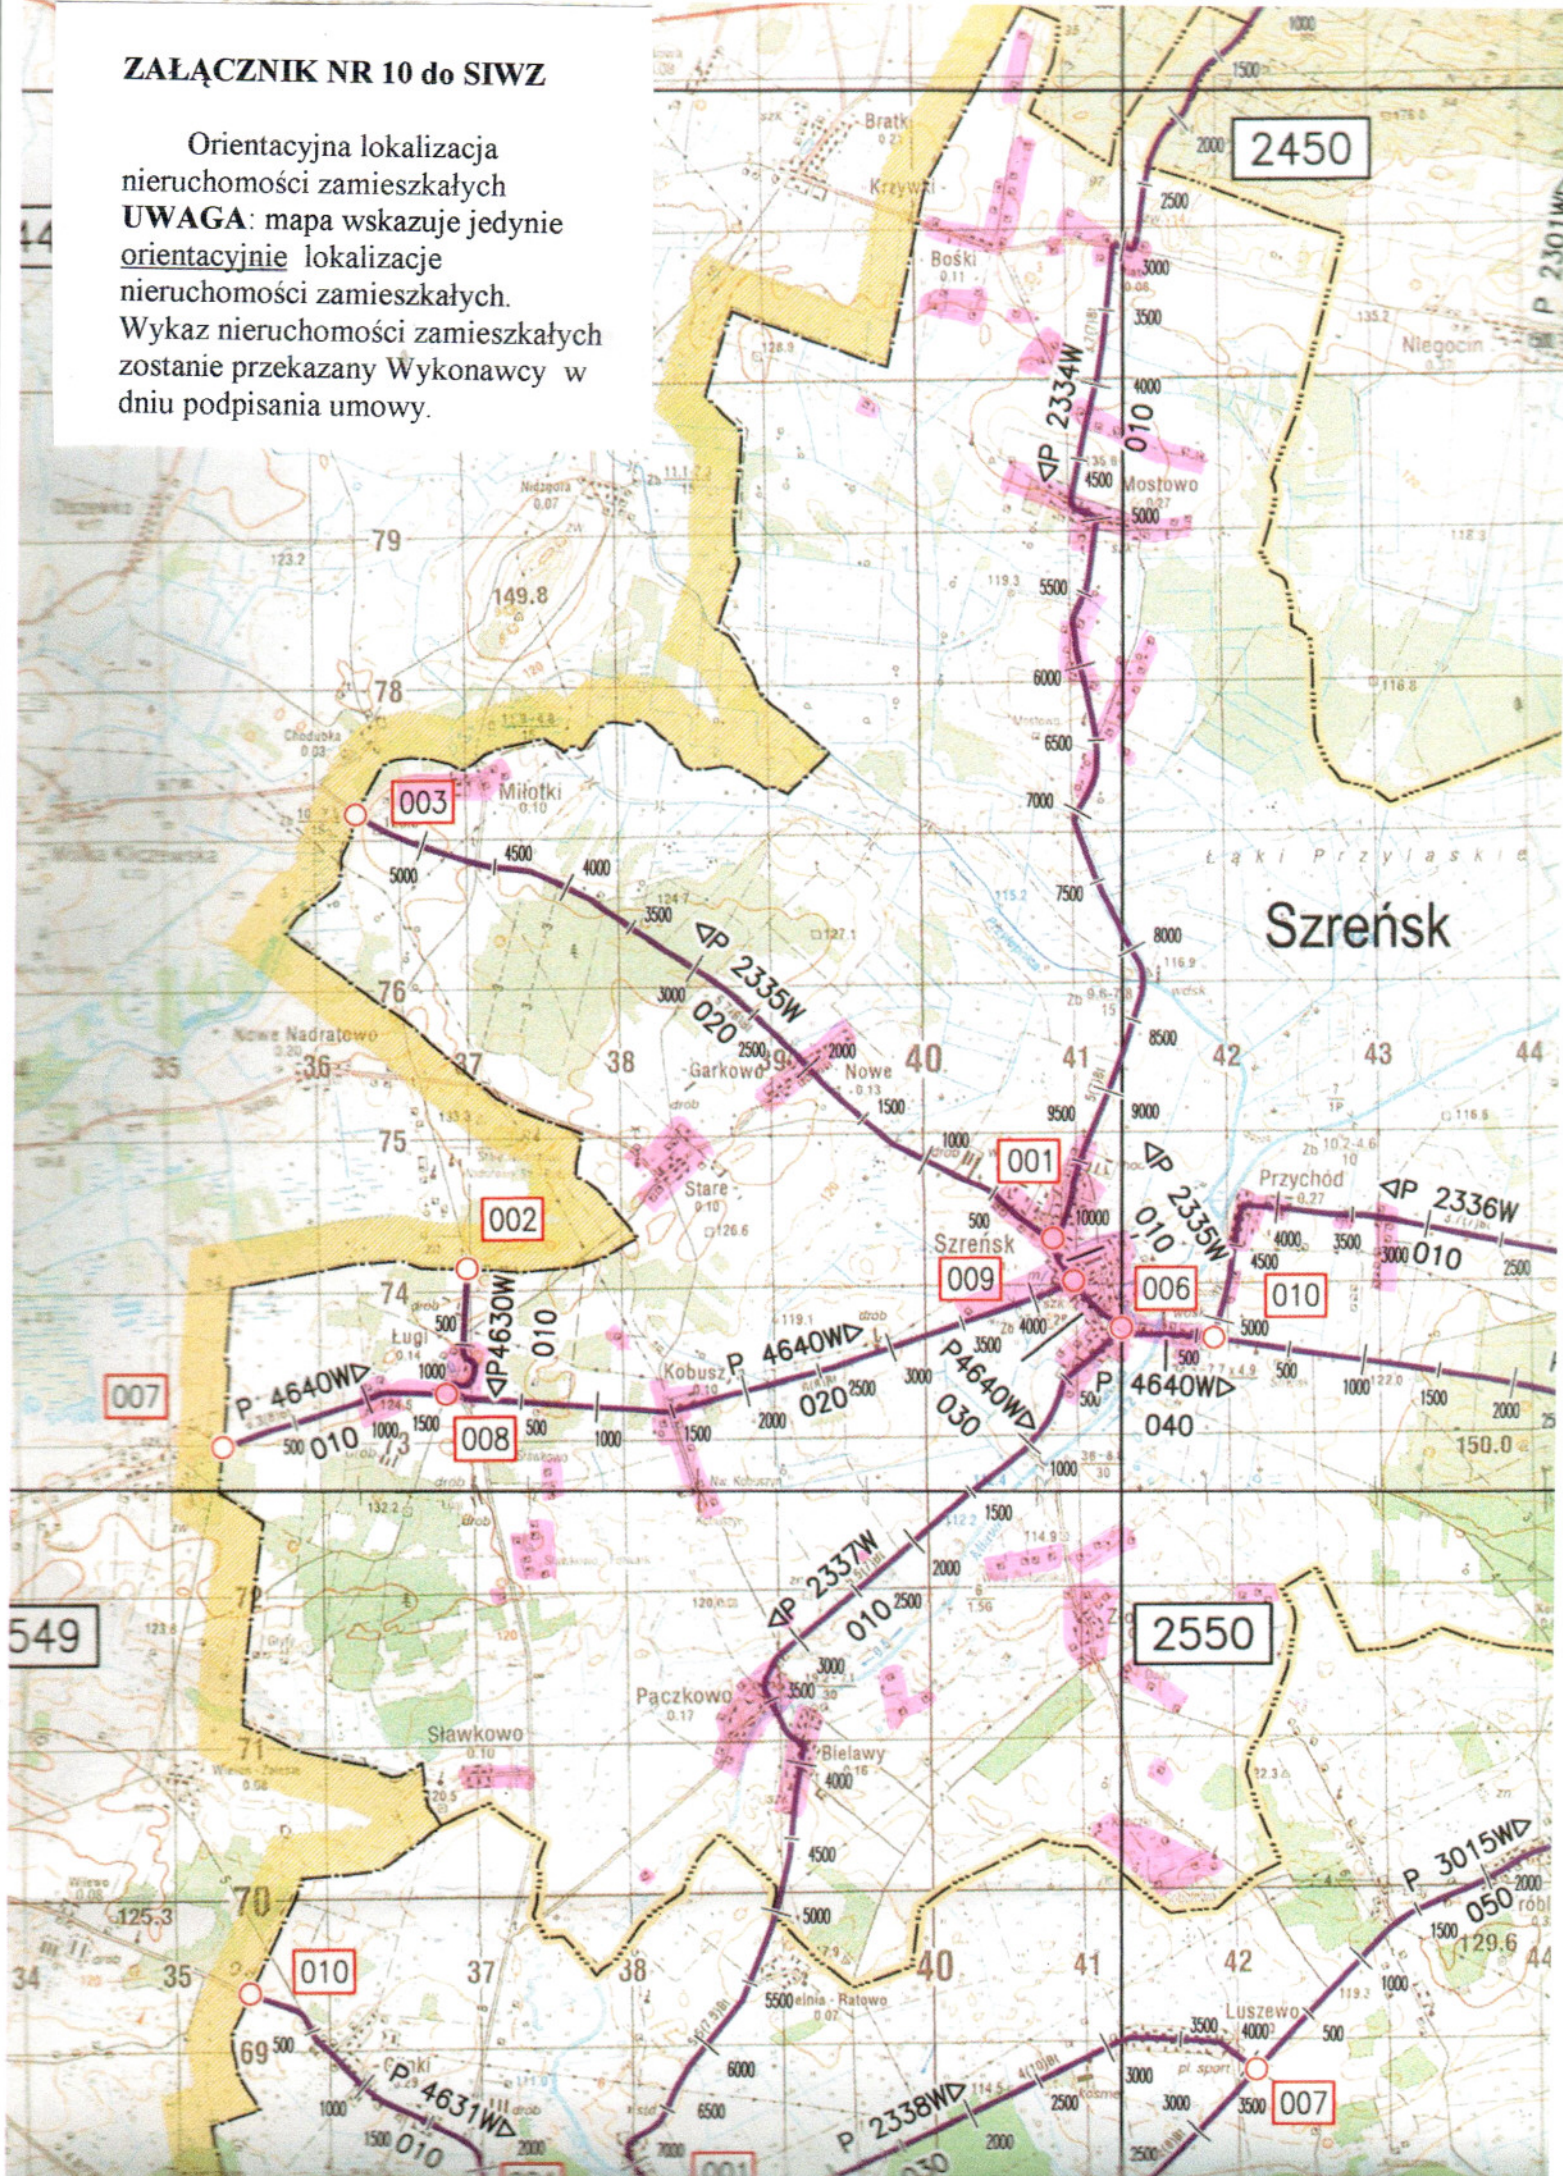

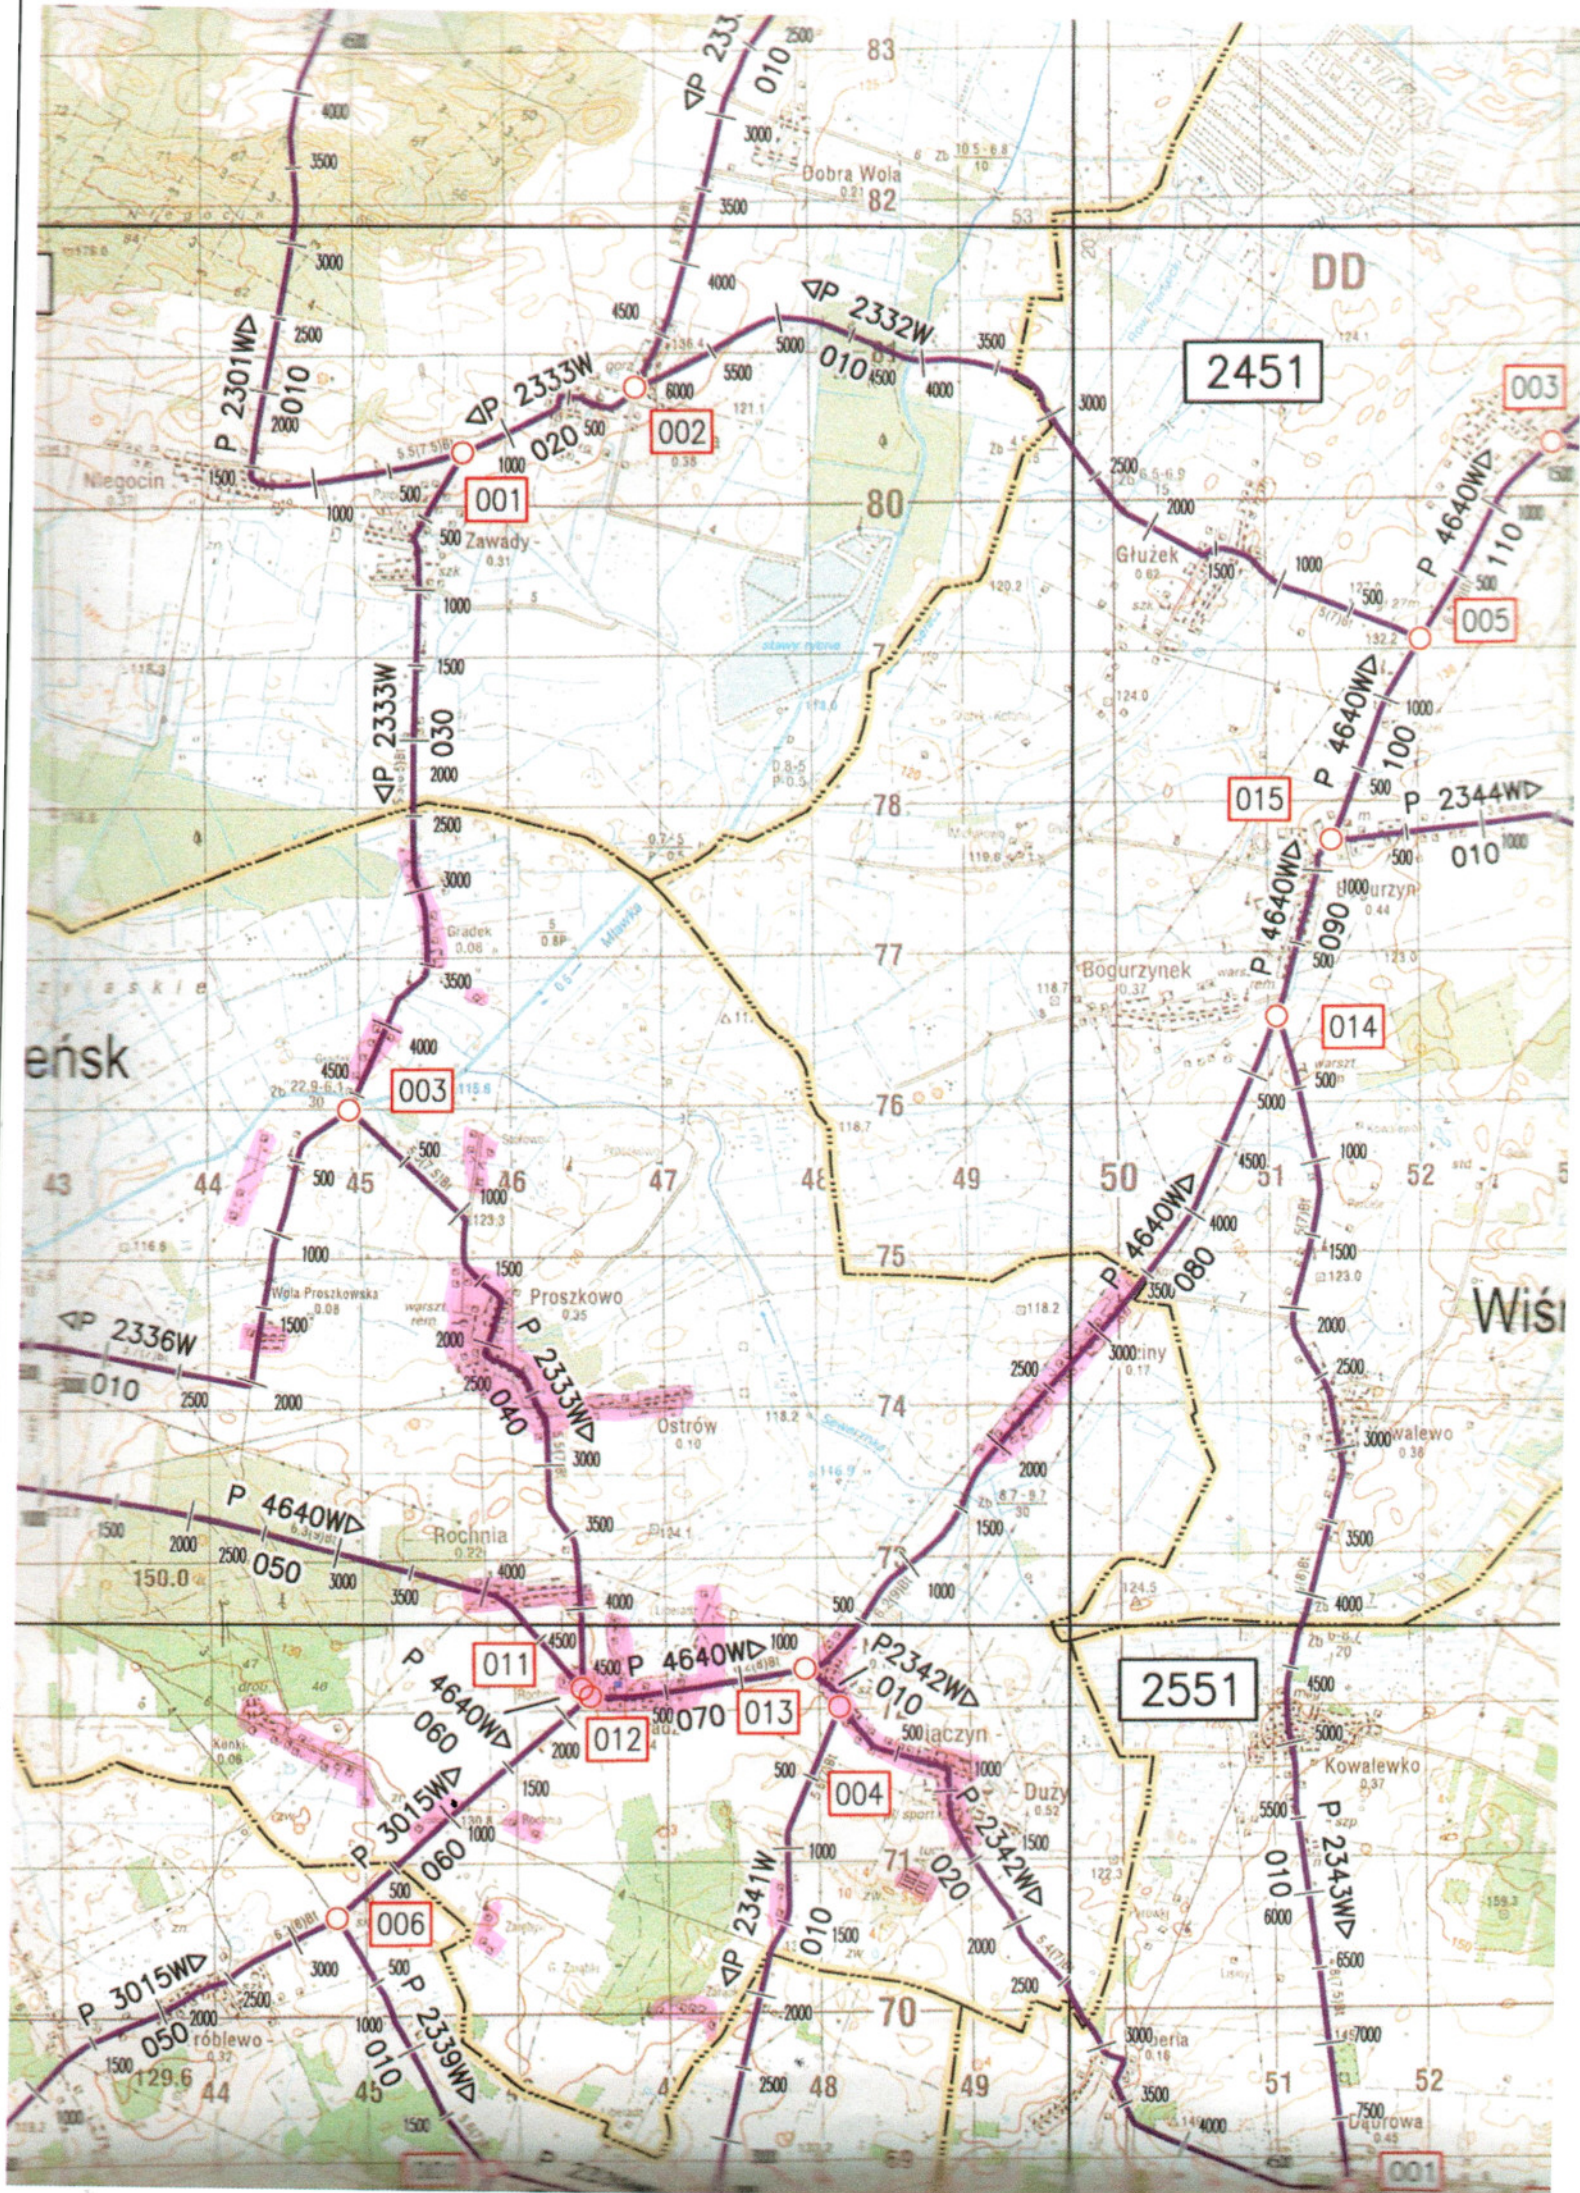

2451

2551

001

002

003

005

030

015

010

003

014

050

011

012

013

004

2551

006

060

010

045

001