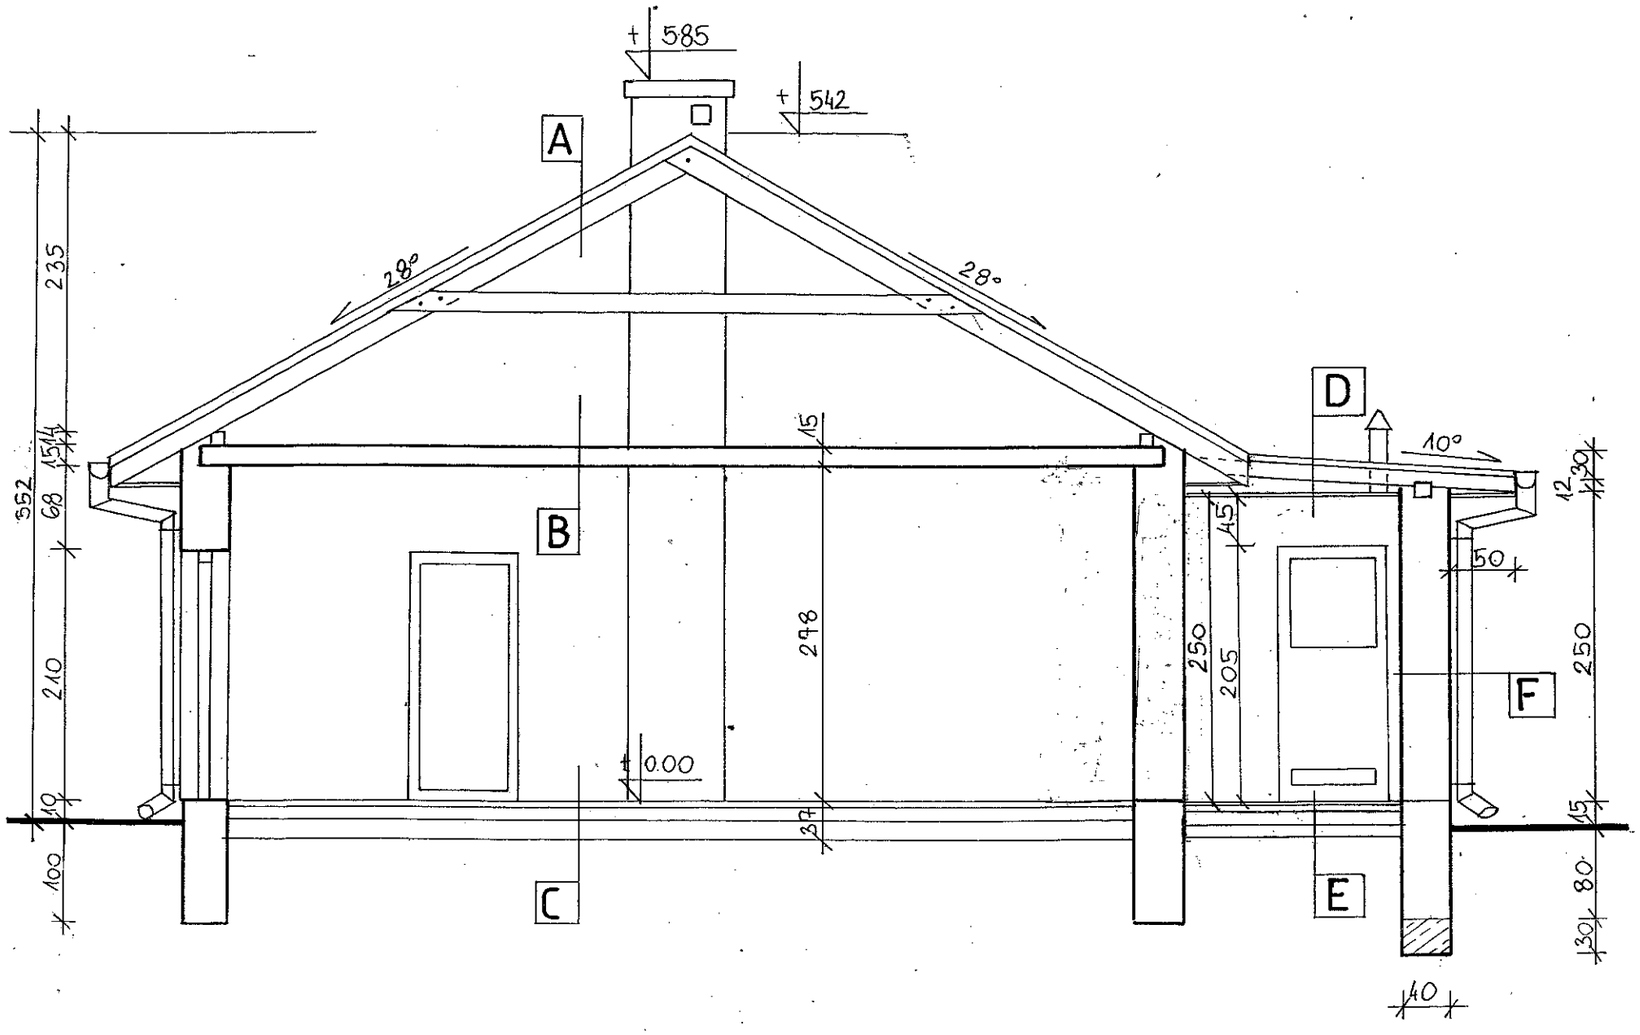

OZNACZENIE PRZEKROJU

„A" blachodachówka
łaty 5 x 5 cm
kontrłaty 2,5 x 5 cm
wiatroizolacja
krokiew 7 x 14 cm

„B" strop żelbetowy typu Kleina
tynk cementowo-wapienny gr. 1,5 cm

„C" terakota gr. 2 cm
szlichta cementowa gr. 5 cm
beton B 10 gr. 10 cm
piasek gr. 20 cm

„D" blachodachówka
łaty 5 x 5 cm
kontrłaty 2,5 x 5 cm
wiatroizolacja
krokiew 7 x 14 cm
pustka powietrzna
wełna mineralna gr. 30 cm (15 + 15 cm)
paroizolacja
stelaż z profili stalowych
płyty g-k 2 x 12,5 mm

„E" terakota gr. 2 cm
szlichta cementowa gr. 4 cm
styropian EPS 100 gr. 20 cm
folia budowlana gr. 0,2 mm
beton B 10 gr. 10 cm
piasek gr. 20 cm

„F" tynk silikonowy – „baranek" gr. 2,0 mm
styropian EPS 70 (FS 15) gr. 15 cm
bloczki gazobetonowe M 600 gr. 24 cm
tynk cementowo-wapienny gr. 1,5 cm

PROJEKT		Rozbudowa budynku świetlicy wiejskiej
TEMAT		Przekrój A-A
ADRES		Ostrów 8, Gm. Szreńsk działka nr ewidencyjny 159
SKALA	1: 50	**Asystent projektanta:** mgr inż. Grzegorz Siemianowski
NR RYS	A-5	**Projektant:** tech. bud. Kazimierz Siemianowski

KAZIMIERZ SIEMIANOWSKI
TECHNIK BUDOWLANY
uprawniony kierownik budowy
w specjalności konstrukcyjno-budowlanej
upr. nr NB 6386/15/79