
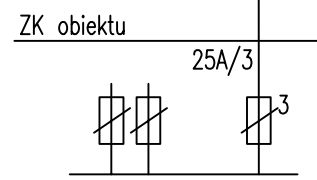


TABLICA GŁÓWNA T.G.

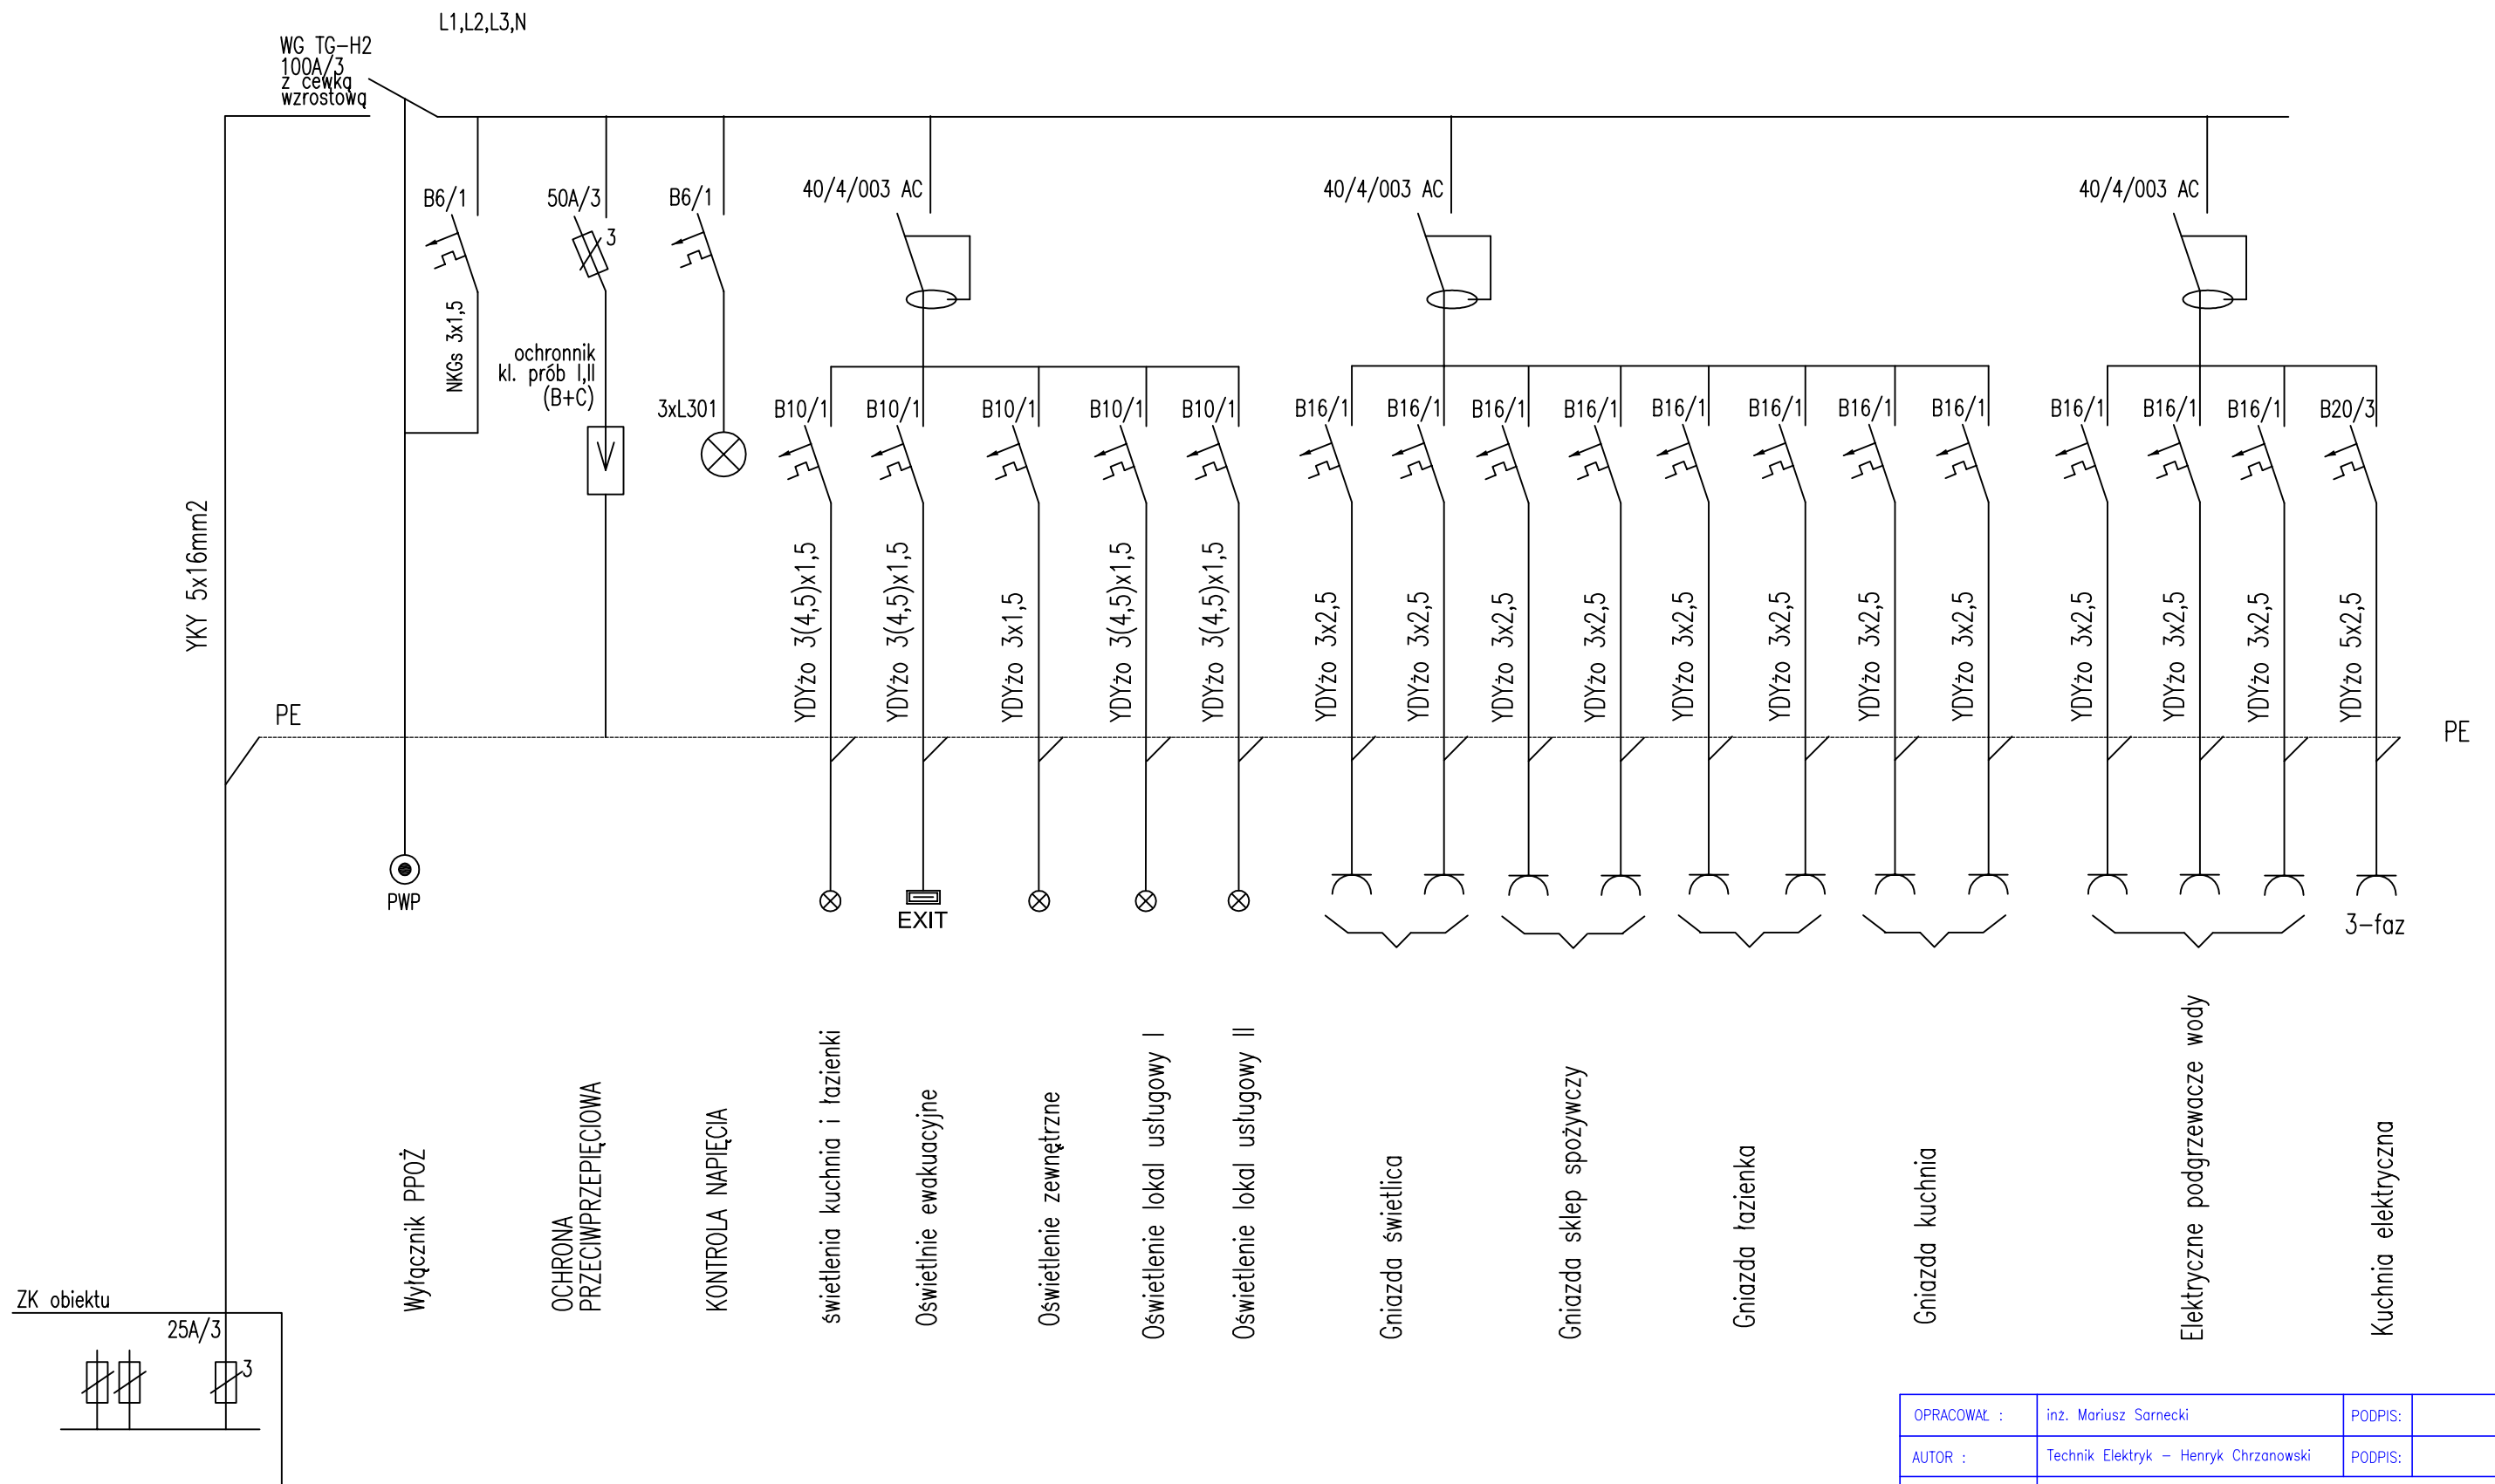

Un=230/400V, 50Hz
 UKŁAD SIECIOWY INSTALACJI ODBIORCZEJ TN-S
 OCHRONA OD PORAZEN:
 SAMOCZYNNNE WYŁĄCZENIE ZASILANIA

Tablicę główną TG należy wykonać w obudowie/szafie naściennej dla aparatów modułowych

OPRACOWAŁ :	inż. Mariusz Sarnecki	PODPIS:	
AUTOR :	Technik Elektryk – Henryk Chrzanowski	PODPIS:	
INWESTOR:	Gmina Szreńsk, 06-550 Szreńsk Pl. Kanoniczny 10		
MIEJSCE INWESTYCYJ:	Ostrów 8, Gm. Szreńsk, dz. nr. ewid. 159, woj. mazowieckie		
TYTUŁ:	Rozbudowa budynku świetlicy wiejskiej		
FAZA:	PROJEKT BUDOWLANY	BRANŻA:	ELEKTRYCZNA
SCHEMAT JEDNOKRESKOWY ROZDZIELNCA GŁÓWNA			
			RYS. NR 2
			DATA: 06.2014