


POZIOMY RZUT INSTALACJI WODOCIĄGOWEJ W ROZBUDOWYWANYM BUDYNKU ŚWIETLICY WIEJSKIEJ
 RZUT PRZYZIEMIA / RYSUNEK SCHEMATYCZNY /

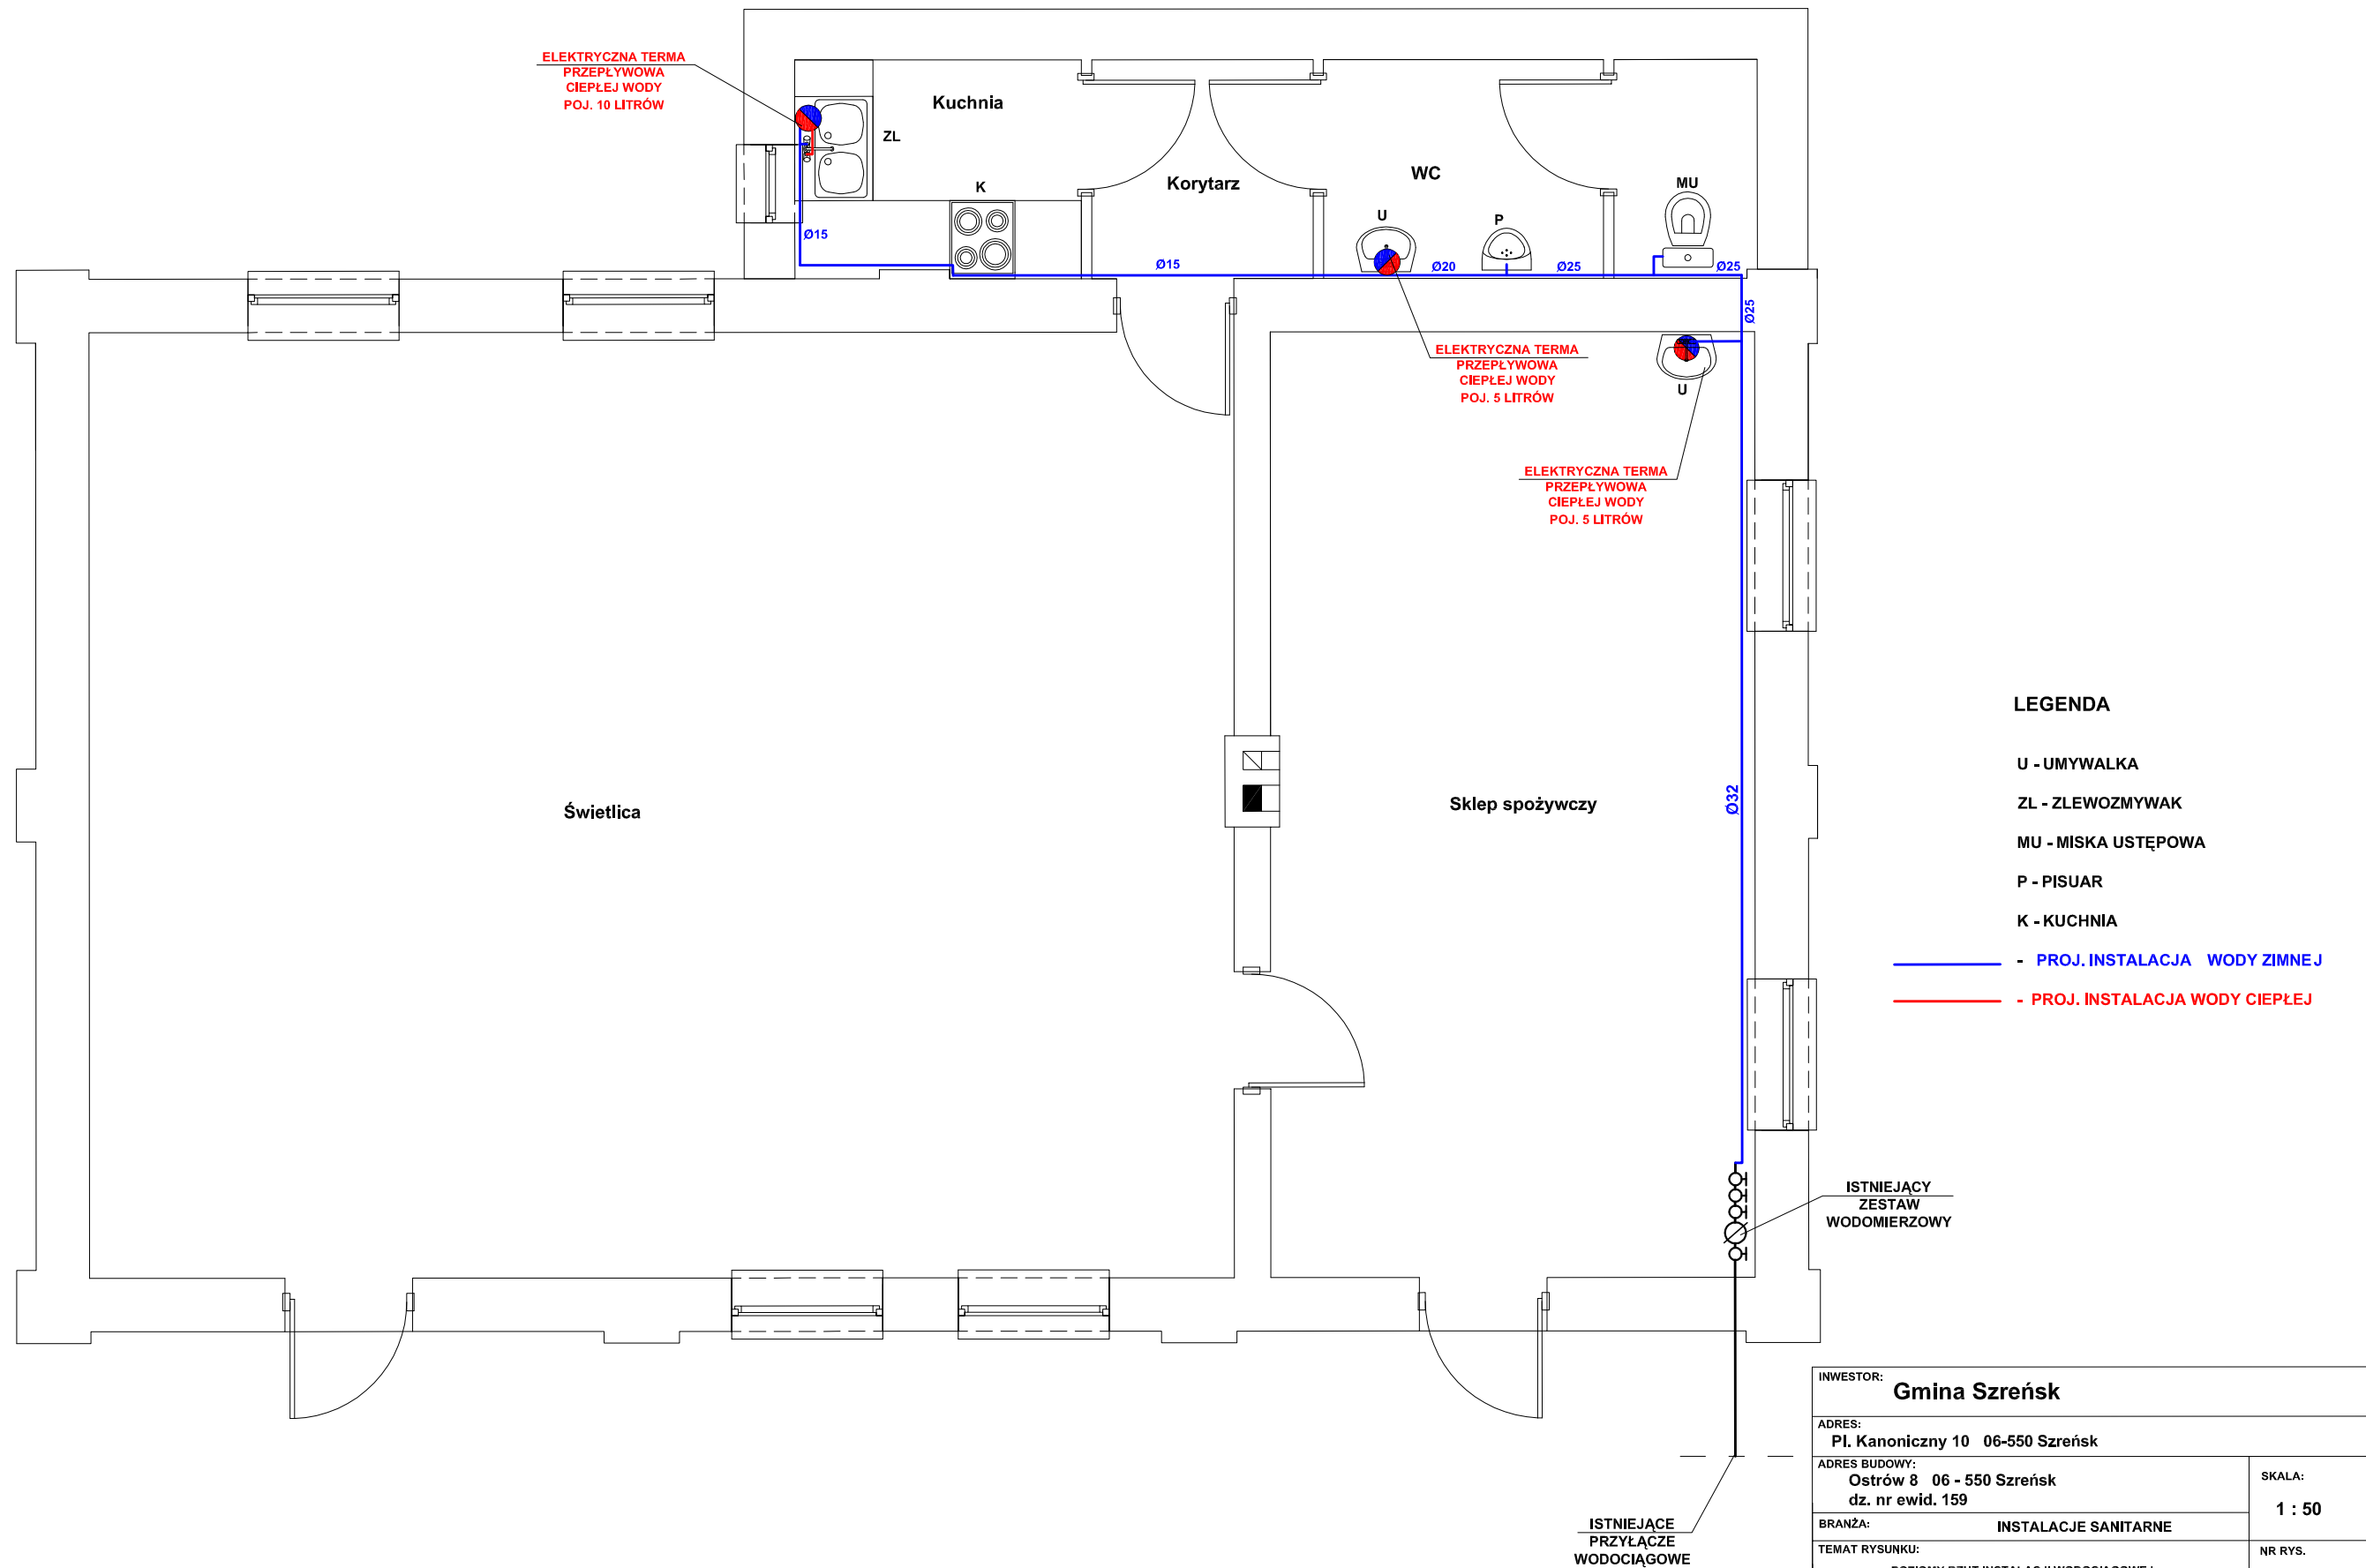

LEGENDA

- U - UMYWALKA
- ZL - ZLEWOZMYWAK
- MU - MISKA USTĘPOWA
- P - PISUAR
- K - KUCHNIA

- - PROJ. INSTALACJA WODY ZIMNEJ
- - PROJ. INSTALACJA WODY CIEPLEJ

INWESTOR: Gmina Sześć	
ADRES: Pl. Kanoniczny 10 06-550 Sześć	
ADRES BUDOWY: Ostrów 8 06 - 550 Sześć dz. nr ewid. 159	SKALA: 1 : 50
BRANŻA: INSTALACJE SANITARNE	NR RYS. 1
TEMAT RYSUNKU: POZIOMY RZUT INSTALACJI WODOCIĄGOWEJ ROZBUDOWYWANYM BUDYNKU ŚWIETLICY WIEJSKIEJ - RZUT PRZYZIEMIA -	
OPRACOWAŁ: Jerzy Świdorski upr. proj. nr: Cle - 42/81	DATA: CZERWIEC 2014