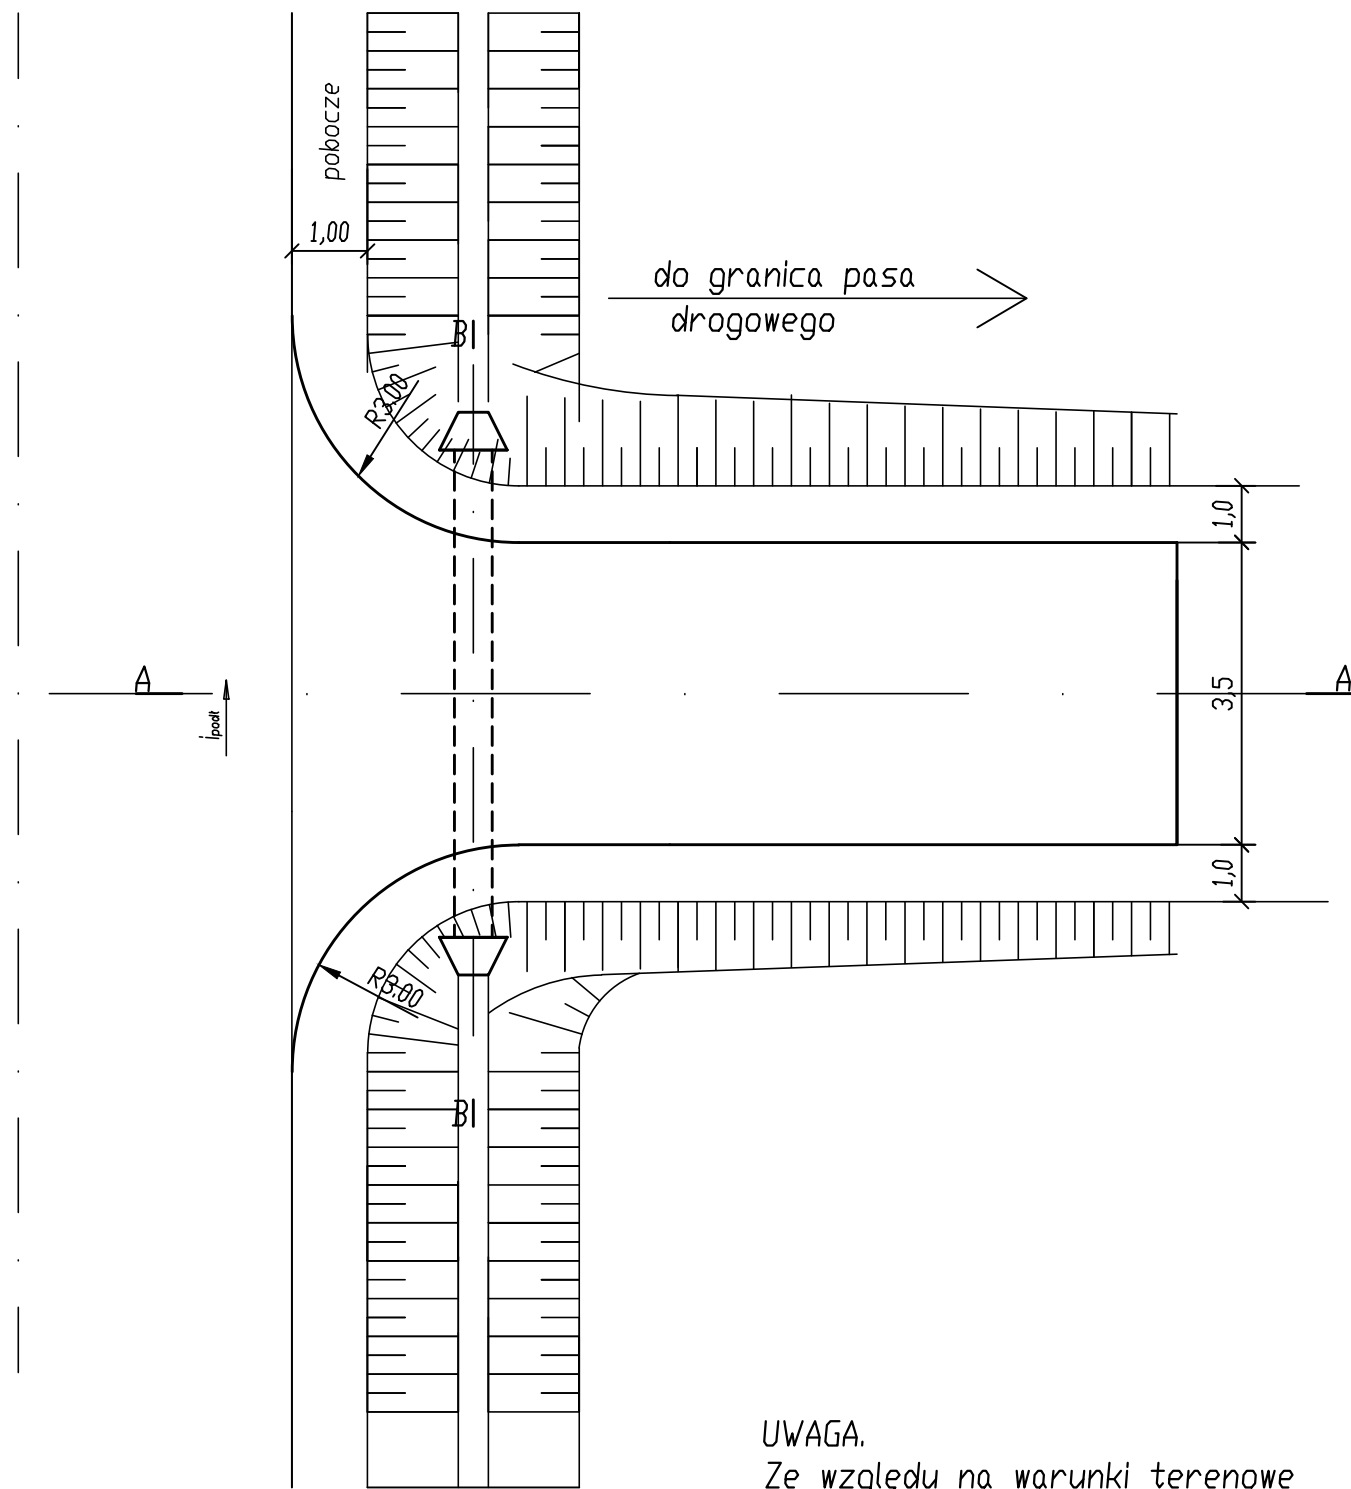

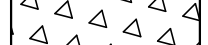

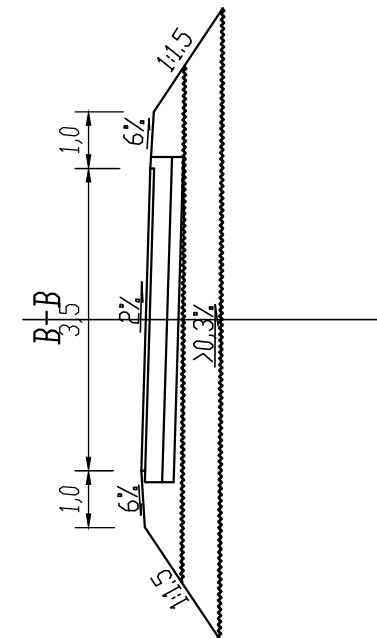


ZJAZD TYP NR 3 (INDYWIDUALNY)



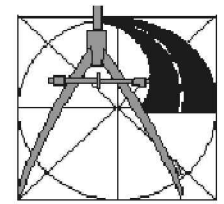
KONSTRUKCJA JEZDNI

- 5 cm  w-wa ścierna z B.A. (KR1-2)
- 15 cm  podbudowa z kruszywa łamanego 0/31,5
- 10 cm  w-wa odsączająca - kruszywo nat. (CBR=20%)



UWAGA.
Ze względu na warunki terenowe dopuszcza się inne ukształtowanie pionowe zjazdu - patrz Przekroje poprzeczne



	PROJEKT PRZEBUDOWĄ DRÓGI GMINNEJ PRZEZ MIEJSCOWOŚĆ PĄCZKOWO DO DRÓGI ZGLICZYN GLINKI, NA ODCINKU OD KM 0+000,00 DO KM 2+160,00		
	INWESTOR GMINA SZREŃSK 06-550 SZREŃSK, PLAC KANONICZNY 10		
TD PROJEKT TOMASZ DUSIŃSKI 06-500 MEAŃWA UL. KRZYSZTOFA KAMILA BACZYŃSKIEGO TEL./FAX: 023 654 4468 TEL. KOM. 509 282 144 NIP 599-188-18-06 REGON 142768461 PRAWA AUTORSKIE ZASTRZEŻONE	STADIUM PROGRAM FUNKCJONALNO - UŻYTKOWY	BRANŻA DROGOWA	SKALA 1: 100
	RYSUNEK SZCZEGÓŁY ZJAZDÓW		NUMER RYSUNKU 5-2
PROJEKTANT BRANŻA DRÓGOWA: MGR INŻ. ANDRZEJ DUSIŃSKI Upr. proj. nr 7342/CIE-101/94 PIIB MAZ/BD/1332/01		OPRACOWAŁ: MGR INŻ. TOMASZ DUSIŃSKI	
DATA GRUDZIEŃ 2015 R.		PODPIS	PODPIS