



### Przekrój normalny Nr 1

od km 0+000,00 do km 0+500,00

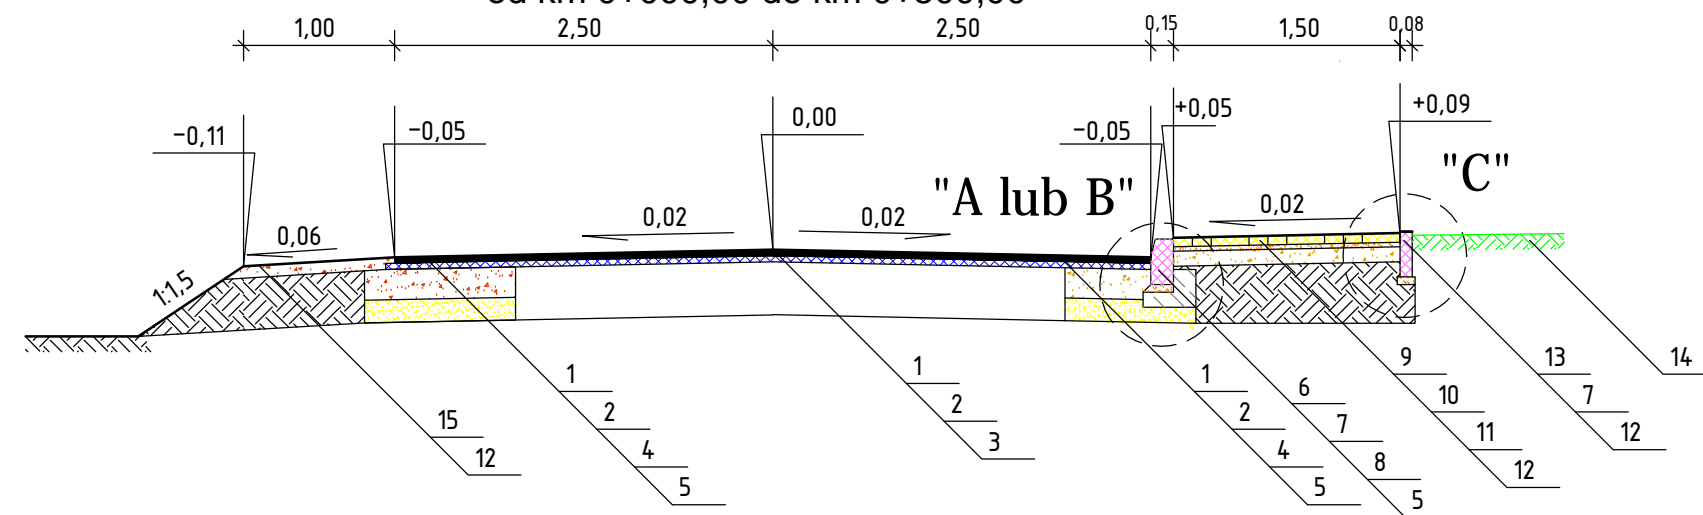


### Przekrój normalny Nr 2


od km 0+500,00 do km 2+160,00

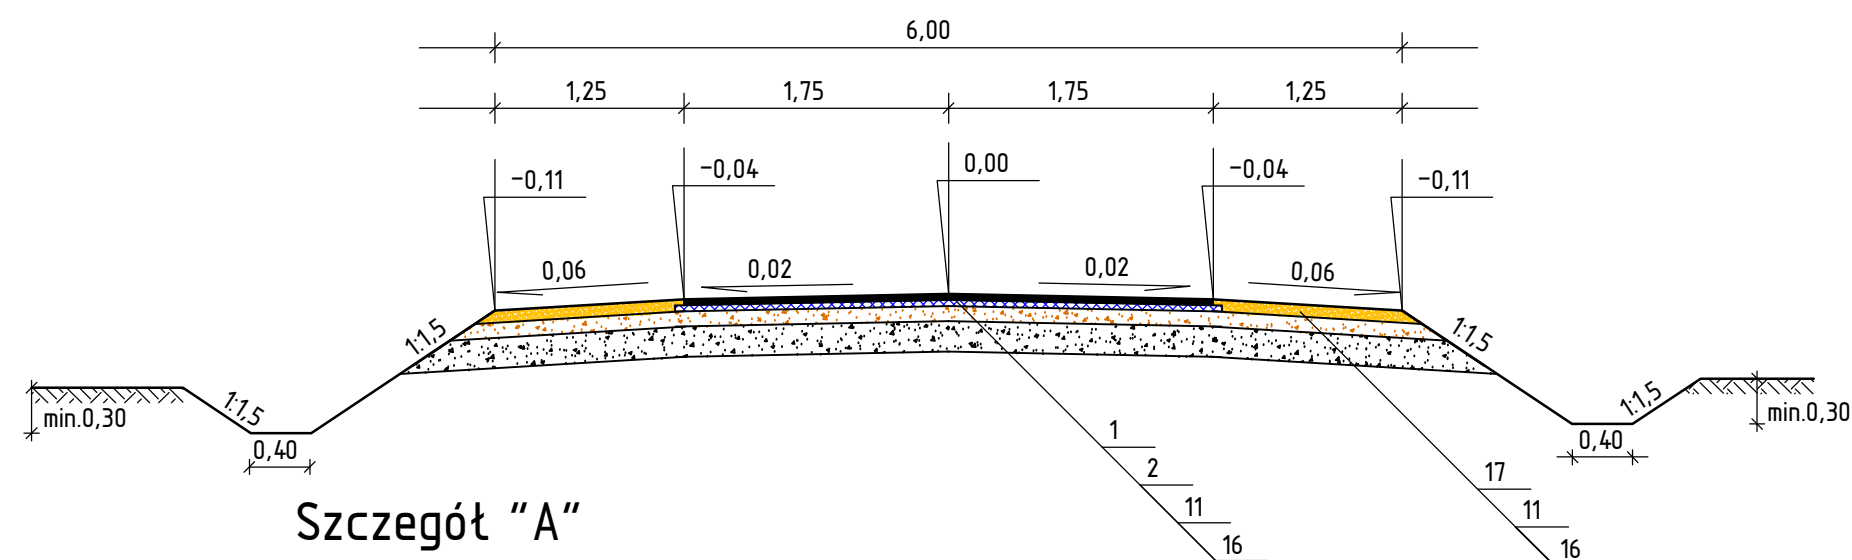


### Szczegół "A" Skala 1:10

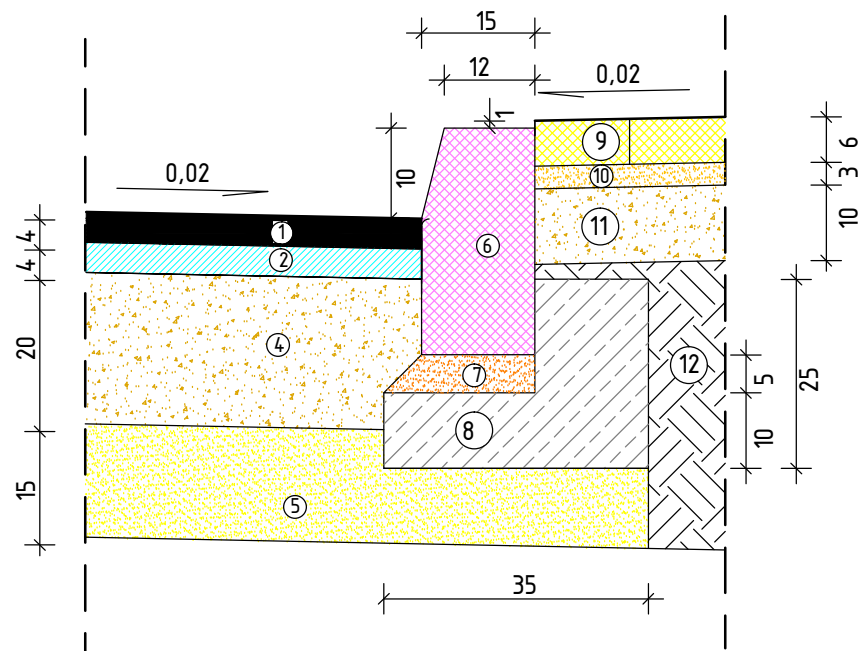

### Szczegół "C" Skala 1:10

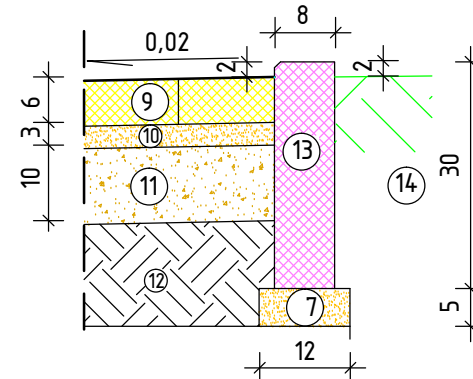

### Szczegół "B" Skala 1:10

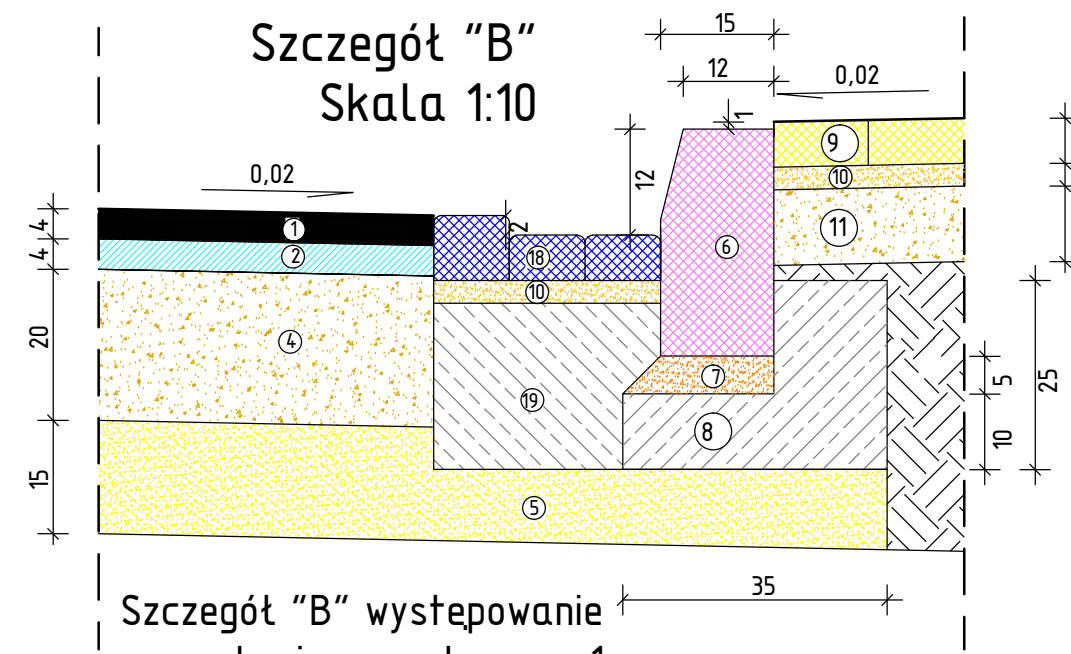

### Szczegół "B" występowanie w przekroju normalnym nr 1: 0+412,00 ---> 0+500,00

### LEGENDA:

1. Warstwa ścieralna z betonu asfaltowego AC 11 S 50/70 grubości 4 cm
2. Warstwa wiążąca z betonu asfaltowego AC 16 W 50/70 grubości 4 cm
3. Istniejąca konstrukcja jezdni bitumicznej
4. Podbudowa z kruszywa łamanego o ciągłym uziarnieniu 0/31,5 mm stabilizowanego mechanicznie grubości 20 cm
5. Warstwa mrozoochronna z piasku grubości 15 cm
6. Krawężnik betonowy 15x30x100 cm z betonu klasy C20/25
7. Podsyпка cementowo-piaskowa o zawartości cementu 1:4 grub. 5 cm
8. Ława betonowa z oporem z betonu cement. klasy C12/15
9. Chodnik z kostki z brukowej betonowej szarej grub. 6 cm "fazowanej"
10. Podsyпка cementowo-piaskowa o zawartości cementu 1:4 grub. 3 cm
11. Podbudowa z kruszywa łamanego o ciągłym uziarnieniu 0/31,5 mm stabilizowanego mechanicznie grubości 10 cm
12. Grunt niewysadzinowy
13. Obrzeże betonowe 8 x 30 cm
14. Zieleni
15. Pobocza z kruszywa łamanego o ciągłym uziarnieniu 0/31,5 mm stabilizowanego mechanicznie grubości 8cm
16. Istniejąca podbudowa z kruszywa naturalnego grubości około 20 cm
17. Pobocze z kruszywa naturalnego ( mieszanka piasku, pospółki i żwiru ) stabilizowanego mechanicznie grubości 8 cm
18. Ściek z kostki brukowej betonowej
19. Ława betonowa z betonu cement. klasy C12/15

	PROJEKT <b>PRZEBUDOWĄ DROGI GMINNEJ PRZEZ                  MIEJSCOWOŚĆ PĄCZKOWO DO DROGI ZGLICZYN                  GLINKI, NA ODCINKU OD KM 0+000,00 DO KM 2+160,00</b>		
	INWESTOR <b>GMINA SZREŃSK                  06-550 SZREŃSK, PLAC KANONICZNY 10</b>		
TD PROJEKT TOMASZ DUSIŃSKI 00-500 WARSZAWA UL. KRZYSZTOFA KAMILA BACZYŃSKIEGO TEL./FAX: 023 654 4492 TEL. KOM. 509 282 144 NIP 569-186-19-06 REGON 142768481	STADIUM <b>PROGRAM FUNKCJONALNO                  - UŻYTKOWY</b>	BRANŻA DROGOWA	SKALA <b>1: 1000</b>
PRAWA AUTORSKIE ZASTRZEŻONE	RYSUNEK <b>PRZEKROJE NORMALNE</b>		NUMER RYSUNKU <b>4</b>
DATA GRUDZIEŃ 2015 R.	PROJEKTANT BRANŻA DROGOWA: MGR INŻ. ANDRZEJ DUSIŃSKI upr. praj. nr 7342/CIE-101/94 PIIB MAZ/BD/1332/01	OPRACOWAŁ: MGR INŻ. TOMASZ DUSIŃSKI	PODPIS