
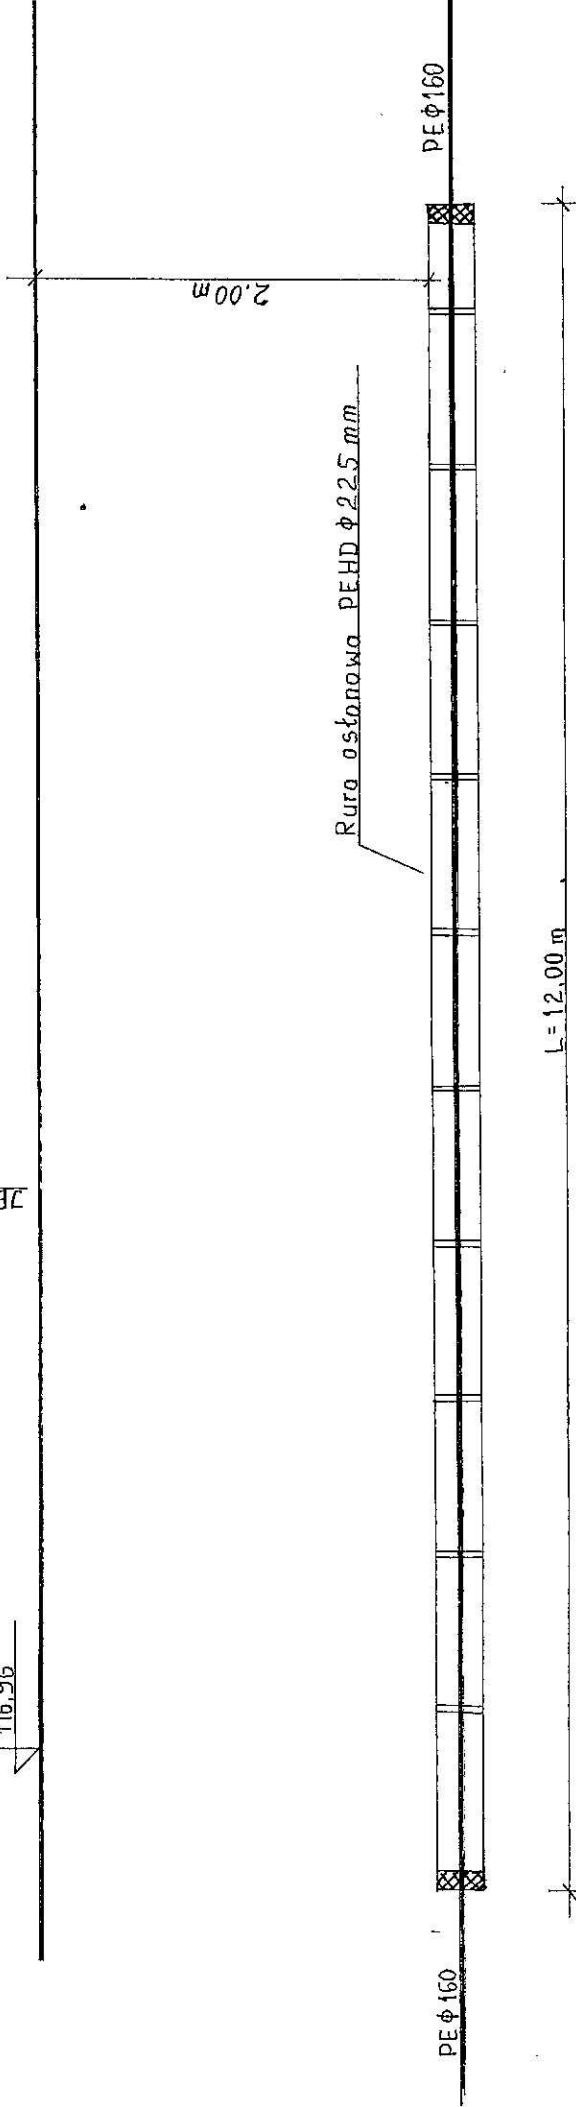


JEZDNIWA ASFALTOWA

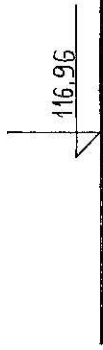

Sieć wodociągowa rozdzielcza i przyłącza wodociągowe w m. Szreńsk w ul. Rynek i F. Szreńskiego			
Przebieg rurociągu pod drogą		m. Szreńsk gm. Szreńsk	
Rys. nr 2	Projektował: mgr inż. Jan Stępka Upr.bud. Cie-32/82		Skala 1:50
Data: 03.2017r.	Projektował: mgr inż. Stefan Pokorski Upr.bud. nr 62/89/OL		Branża sanit.