


SCHEMAT ORGANIZACJI PASA ROBÓT

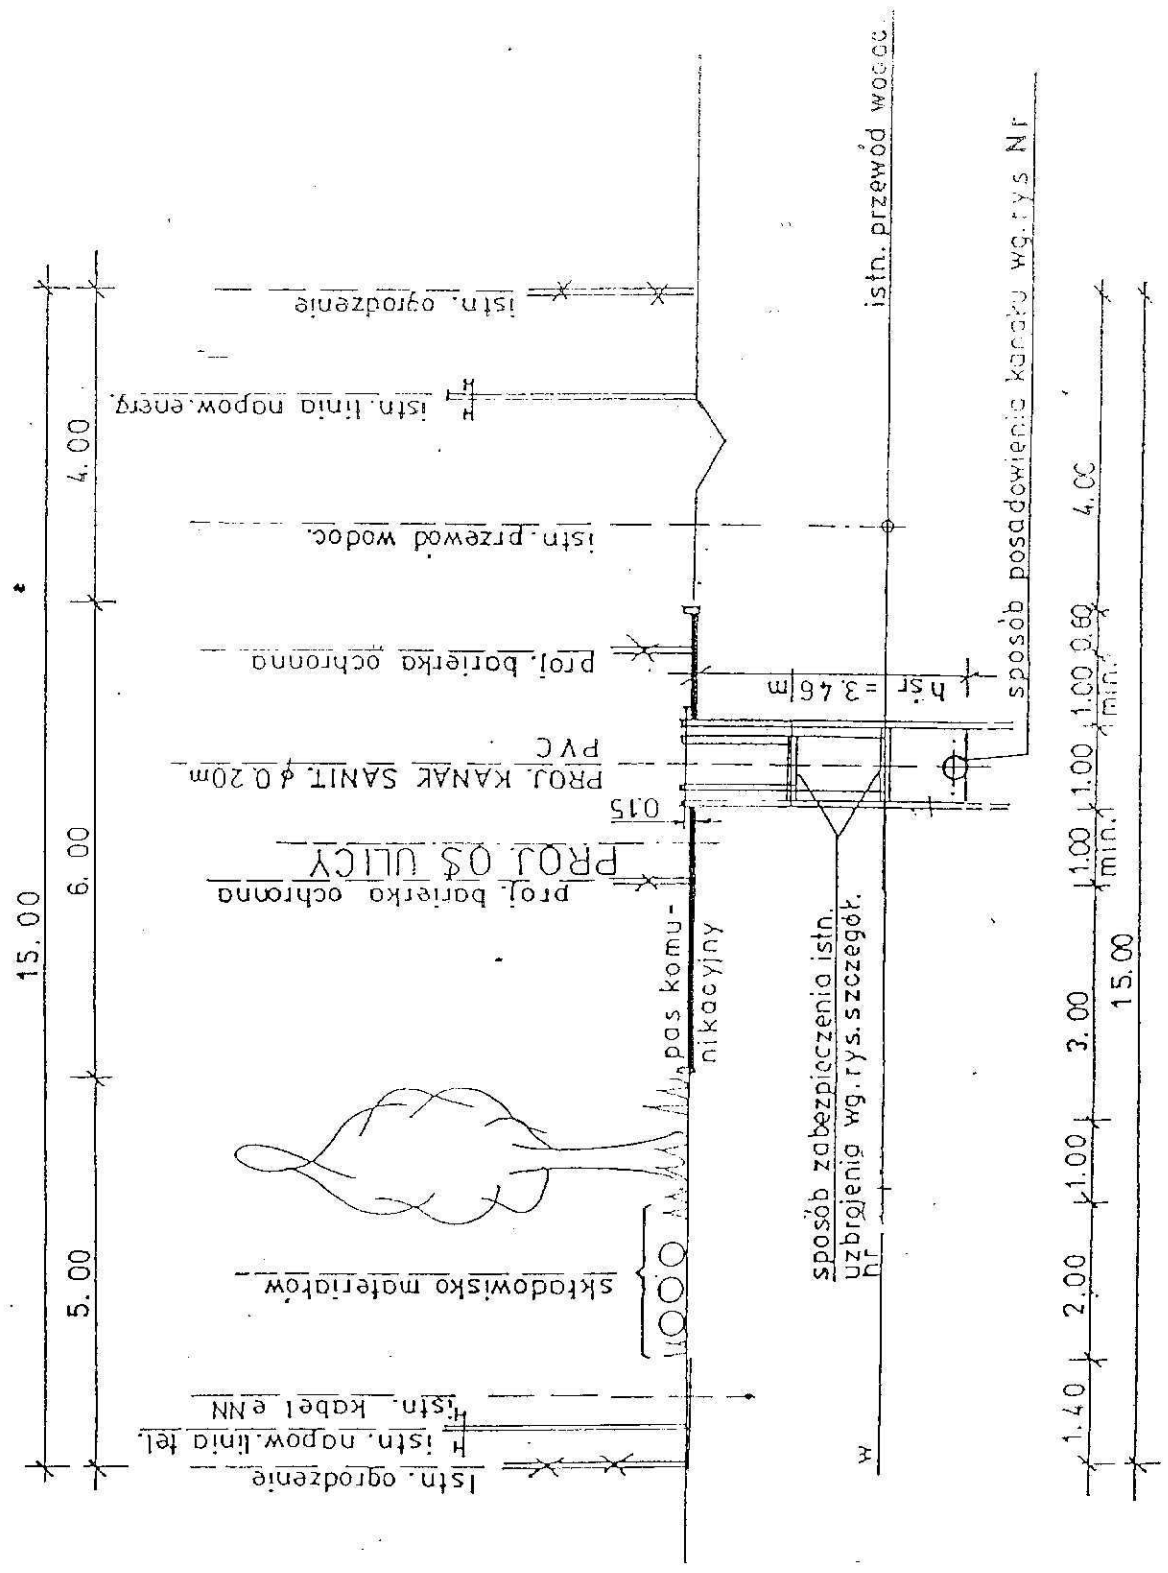

KANALIZACJA SANITARNA W SZREŃSKU m. Szreńsk, gm. Szreńsk, pow. mławski			
Schemat organizacji pasa robót		m. Szreńsk gm. Szreńsk	
Rys. nr 5	Projektował: mgr inż. Jan Stępka Upr.bud. Cie-32/82		b.s
Data: 03.2017r.	Sprawdził: mgr inż. Stefan Pokorski Upr.bud.§13p.1.4a,b.p.1.5		Branża sanit.